


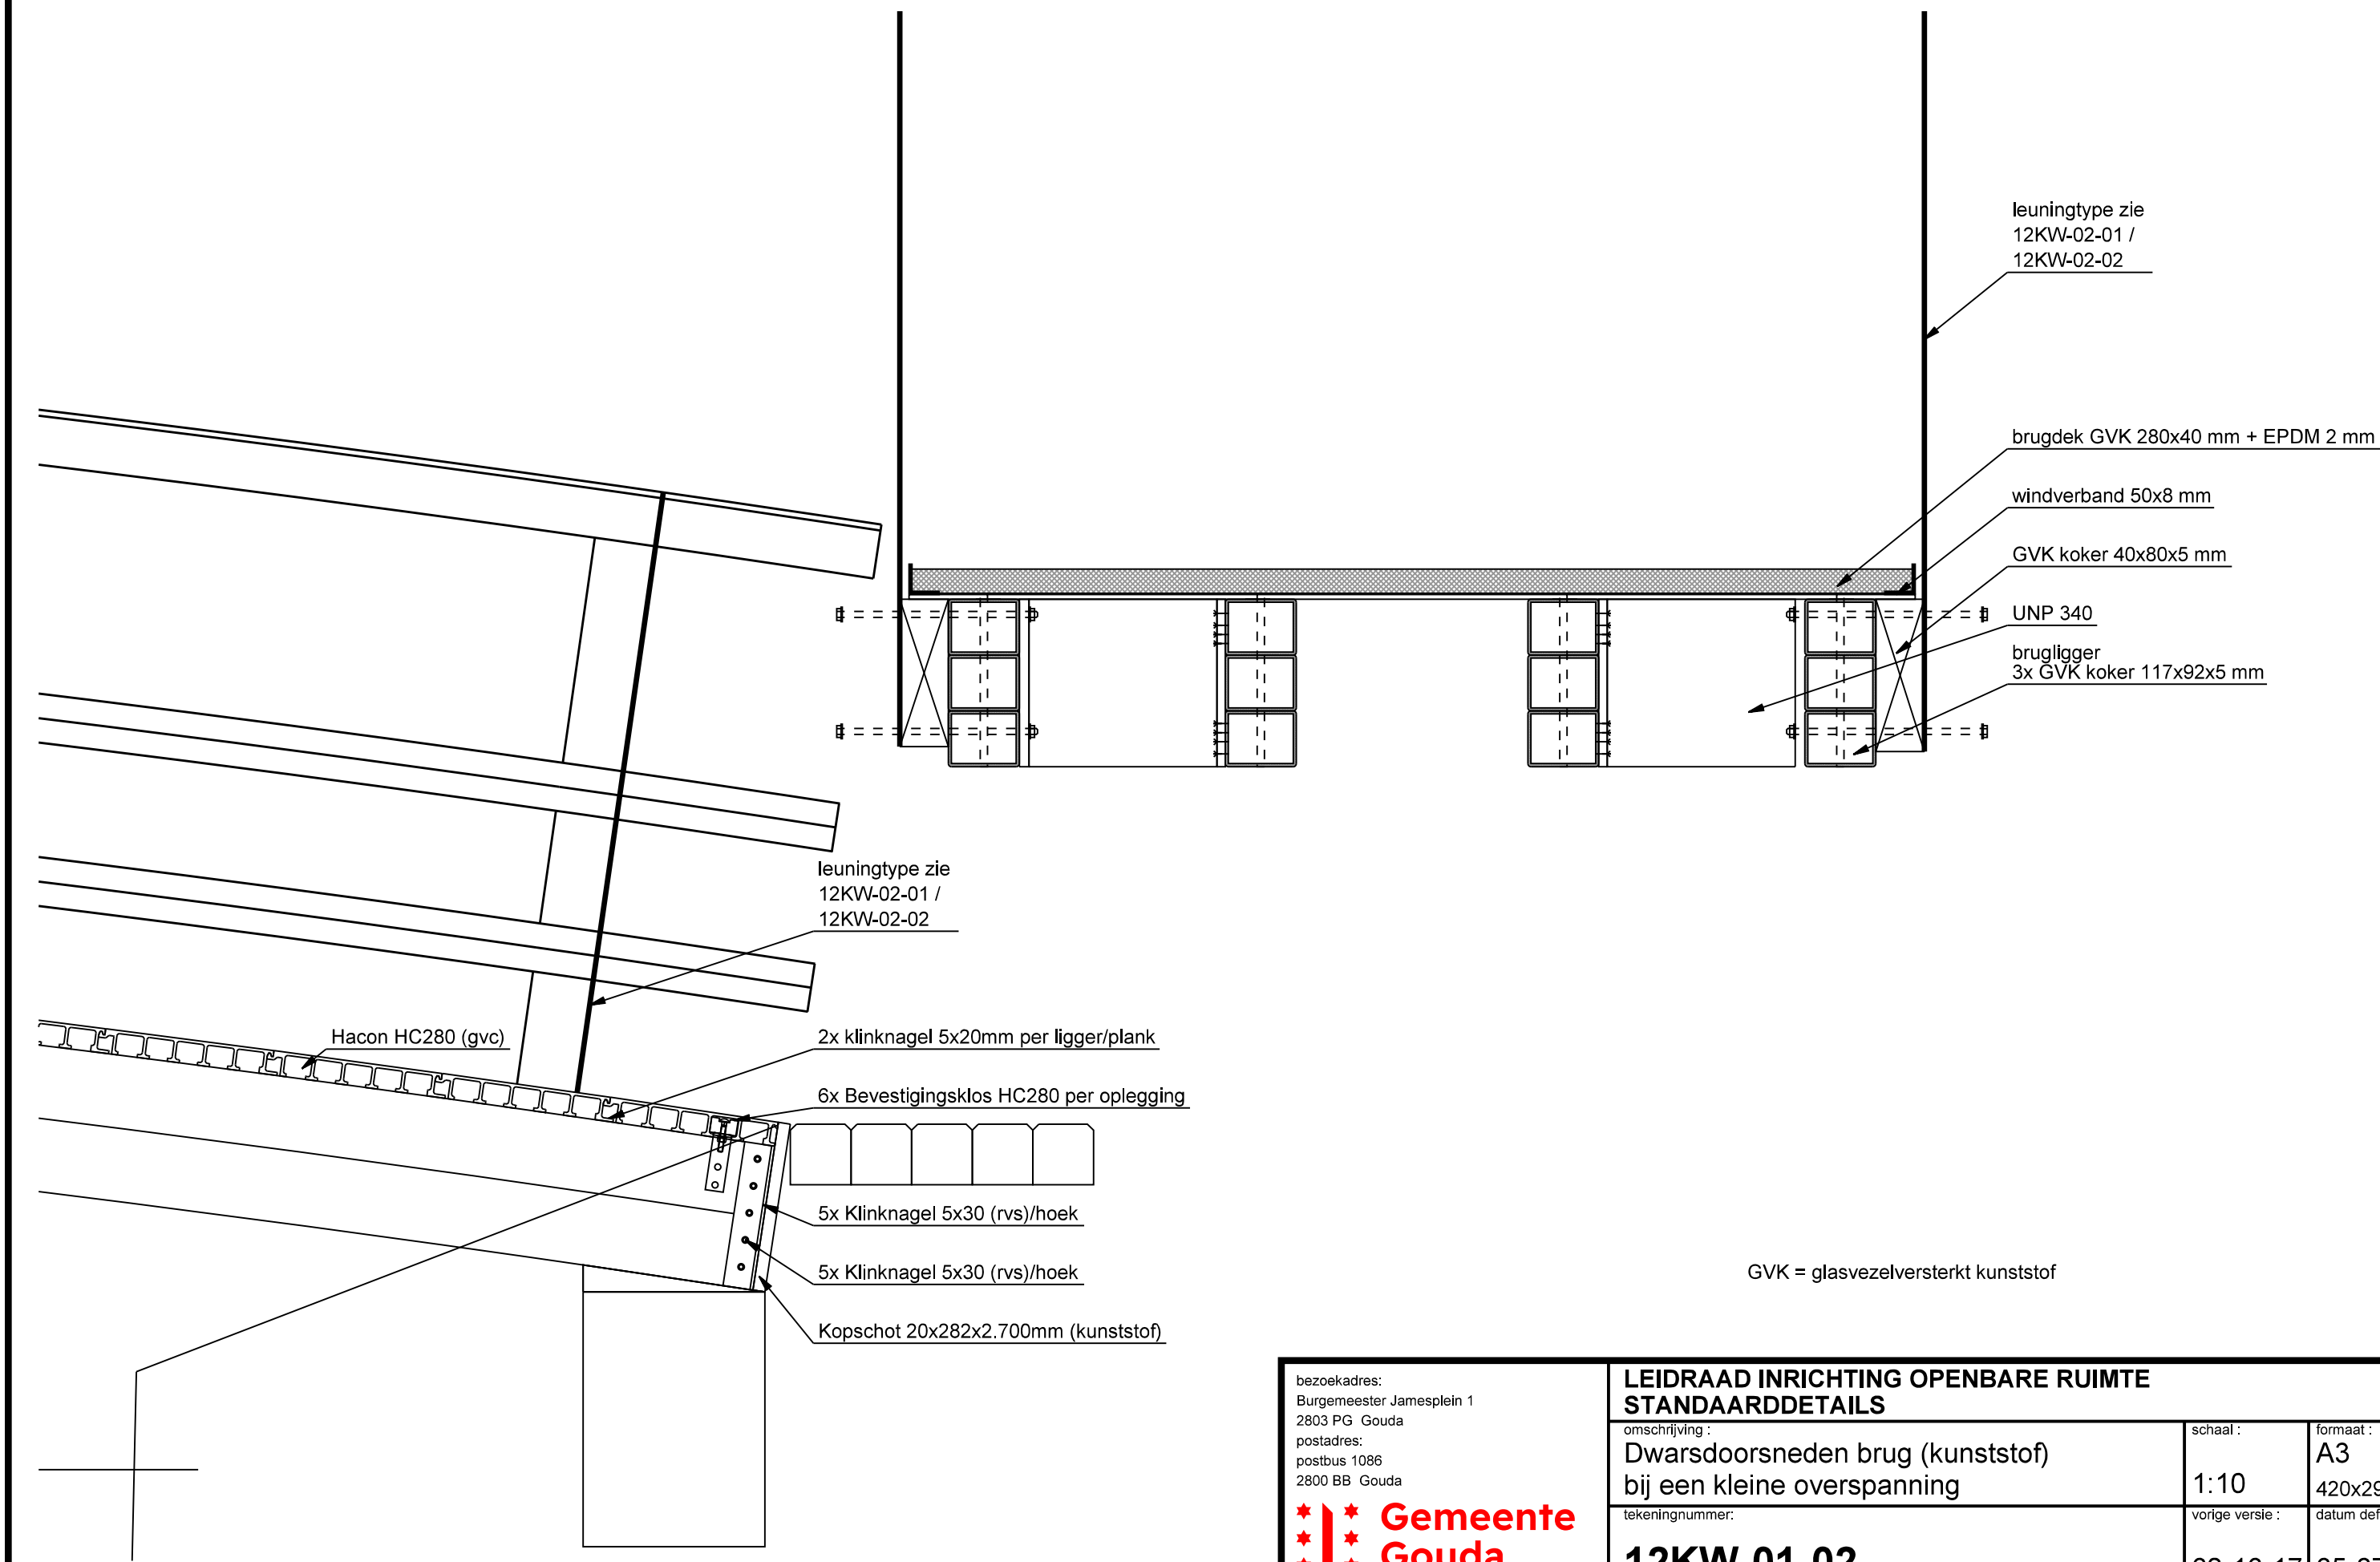

bezoekadres: Burgemeester Jamesplein 1 2803 PG Gouda postadres: postbus 1086 2800 BB Gouda			
Gemeente Gouda			
LEIDRAAD INRICHTING OPENBARE RUIMTE STANDAARDEDETAILS			
omschrijving : Dwarsdoorsneden brug (kunststof) bij een kleine overspanning		schaal : 1:10	formaat : A3 420x297
tekeningnummer: 12KW-01-02		vorige versie : 02-10-17	datum definitief : 05-07-21