


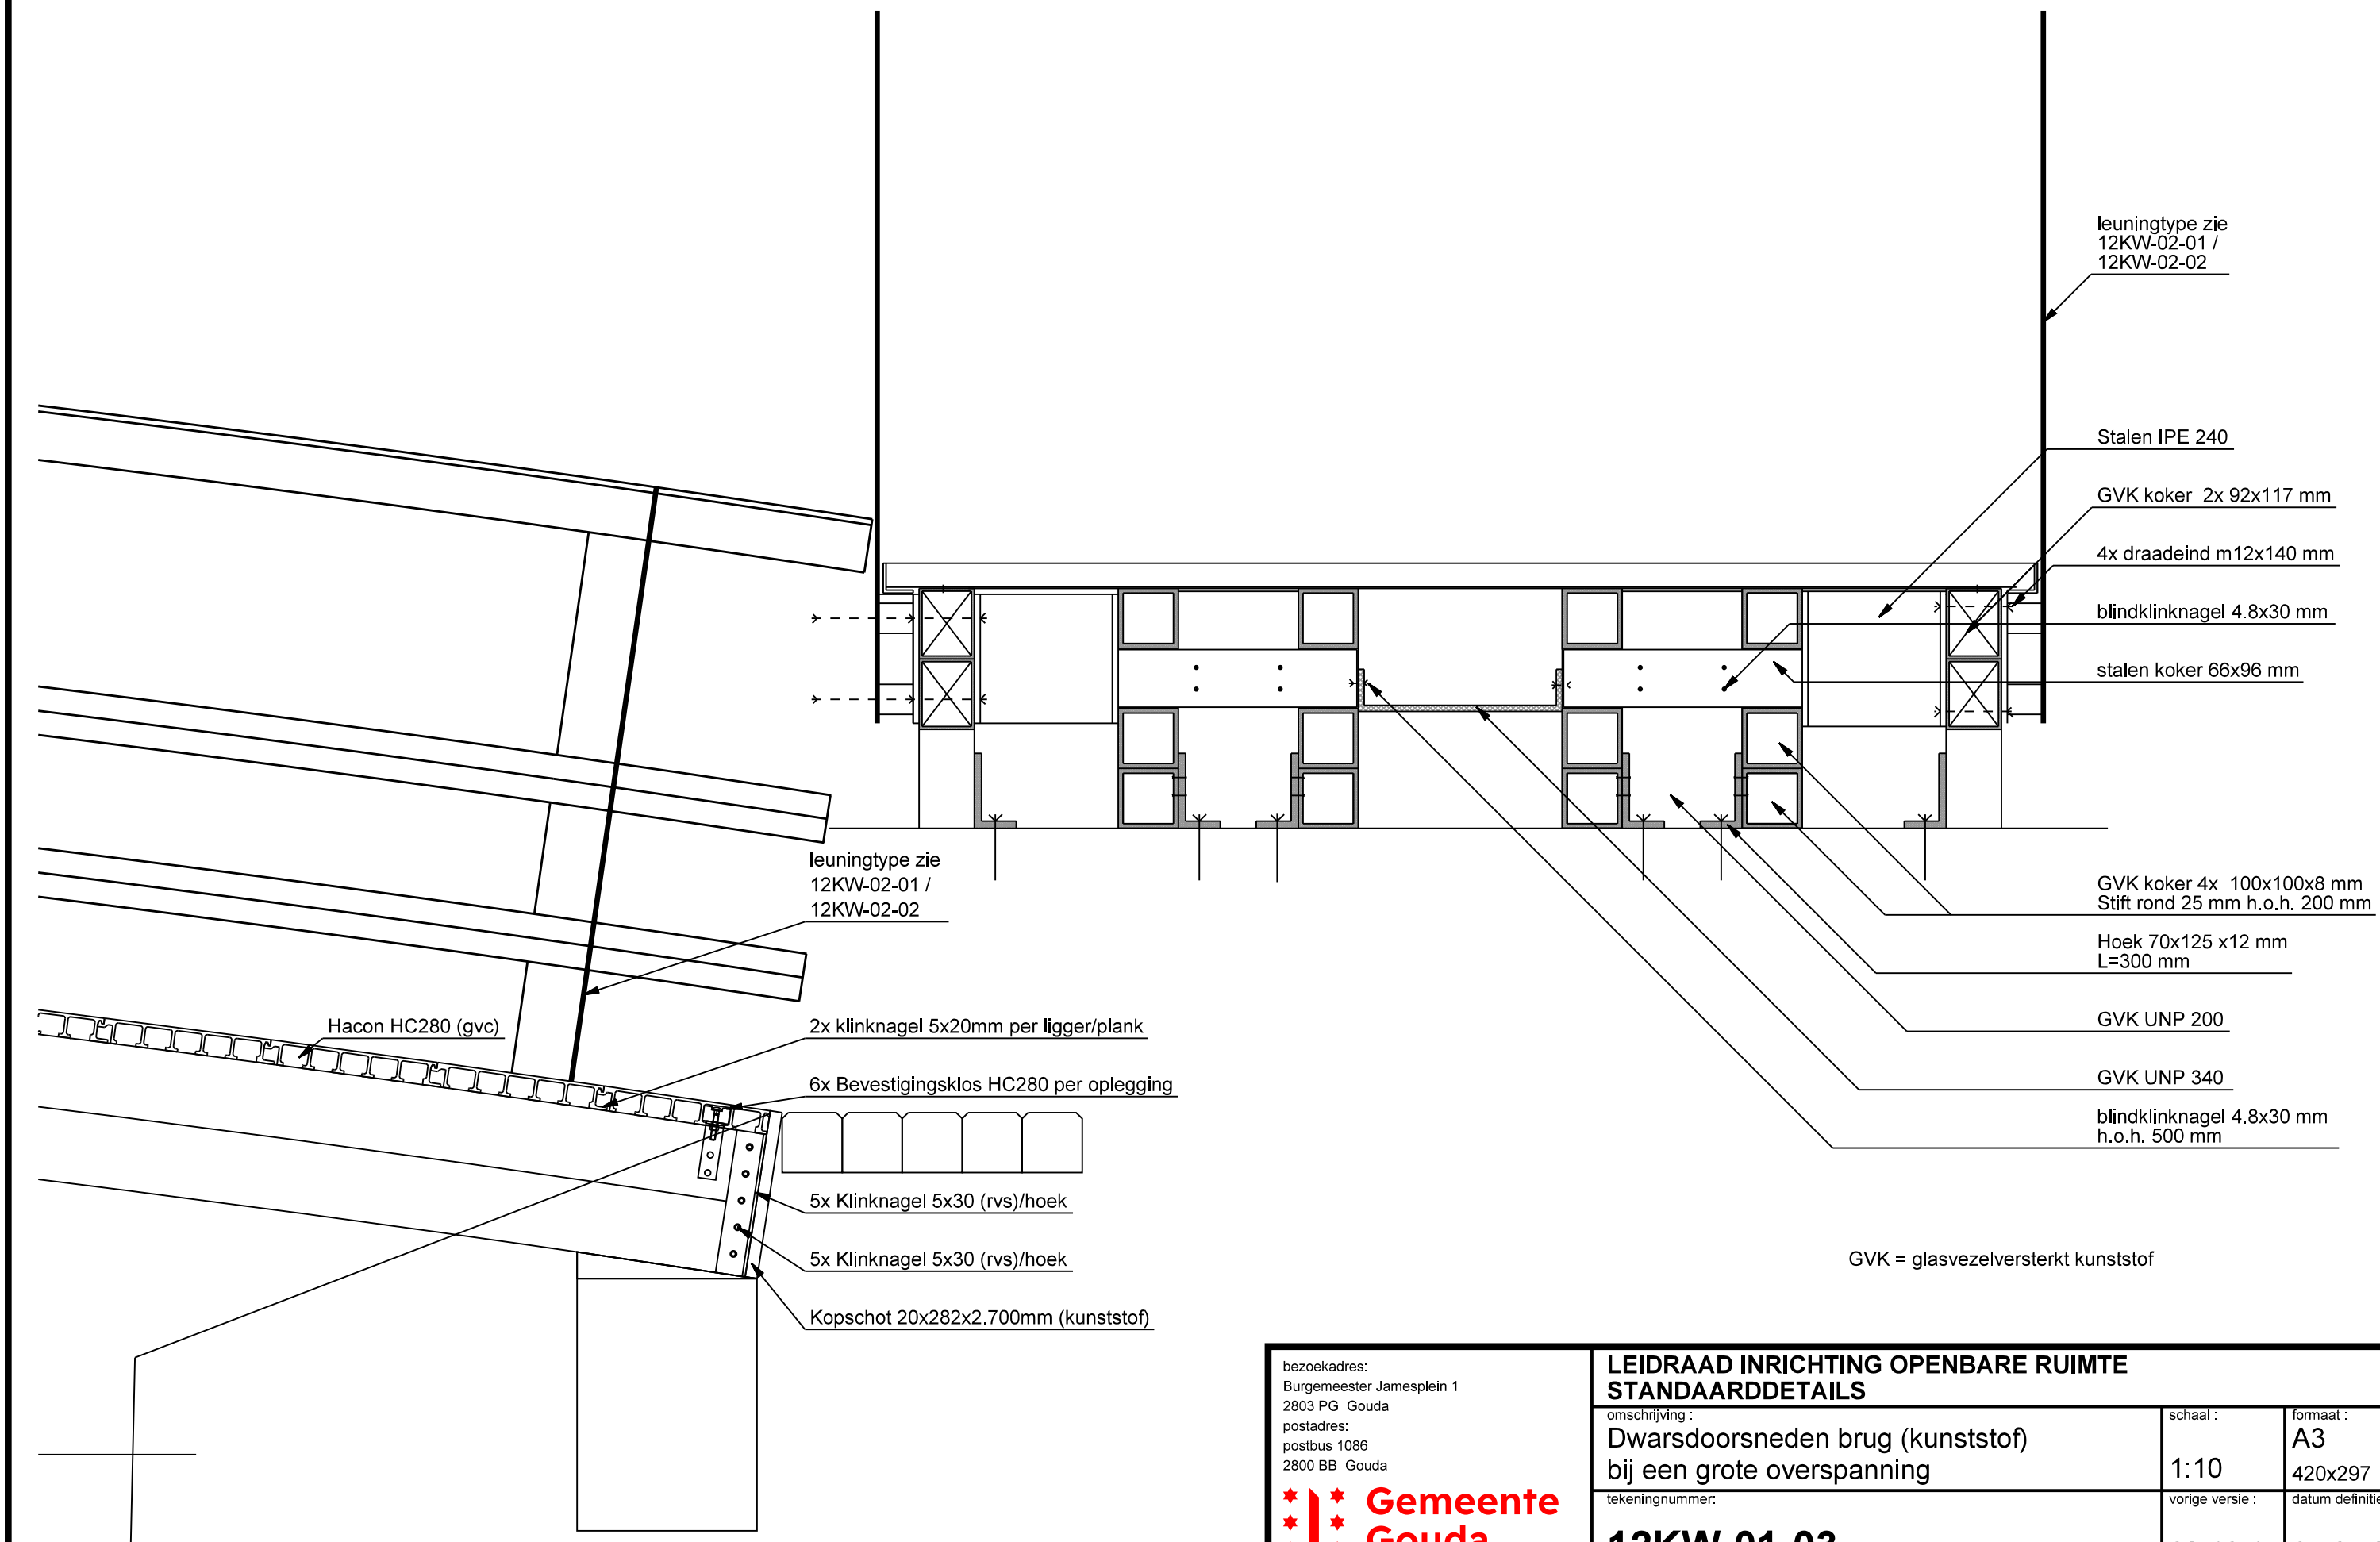

bezoekadres: Burgemeester Jamesplein 1 2803 PG Gouda postadres: postbus 1086 2800 BB Gouda Gemeente Gouda	LEIDRAAD INRICHTING OPENBARE RUIMTE STANDAARDDETAILS		
	omschrijving :	Dwarsdoorsneden brug (kunststof) bij een grote overspanning	schaal : 1:10
	tekeningsnummer:	12KW-01-03	formaat : A3 420x297
			vorige versie : 02-10-17
			datum definitief : 05-07-21