




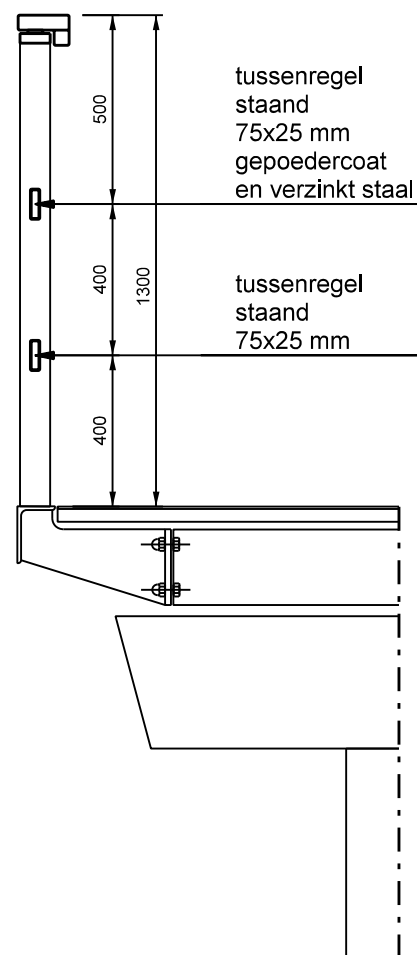


leuningwerkvulling:
verticale strip

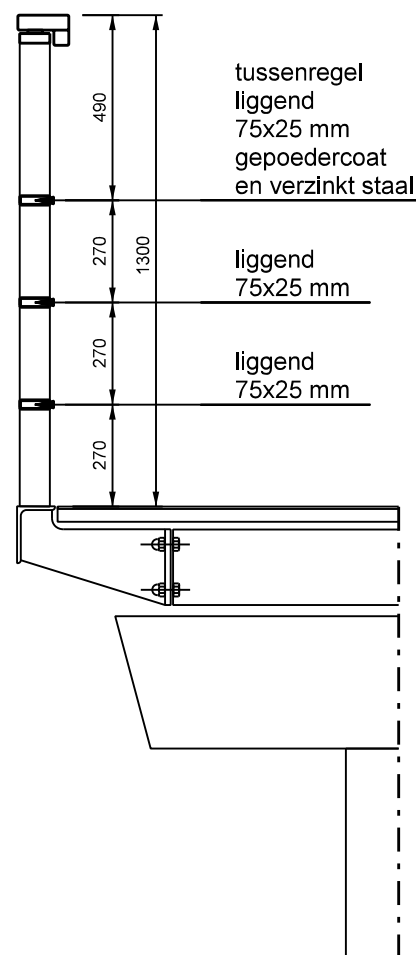


leuningwerkvulling:
horizontale strip

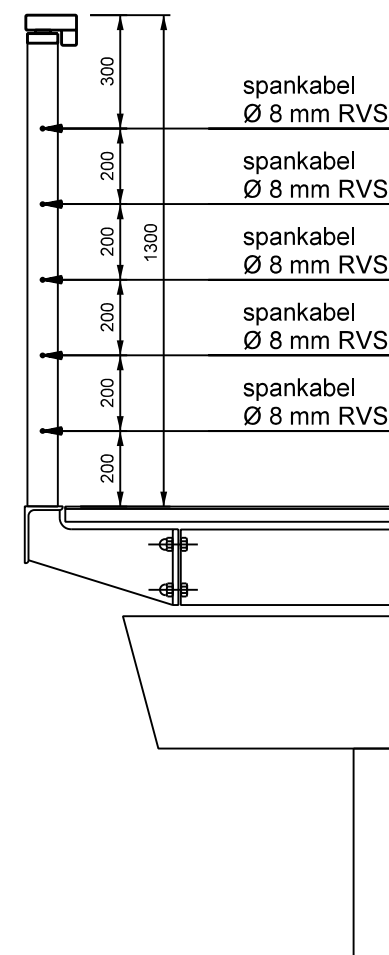


leuningwerkvulling:
spankabels

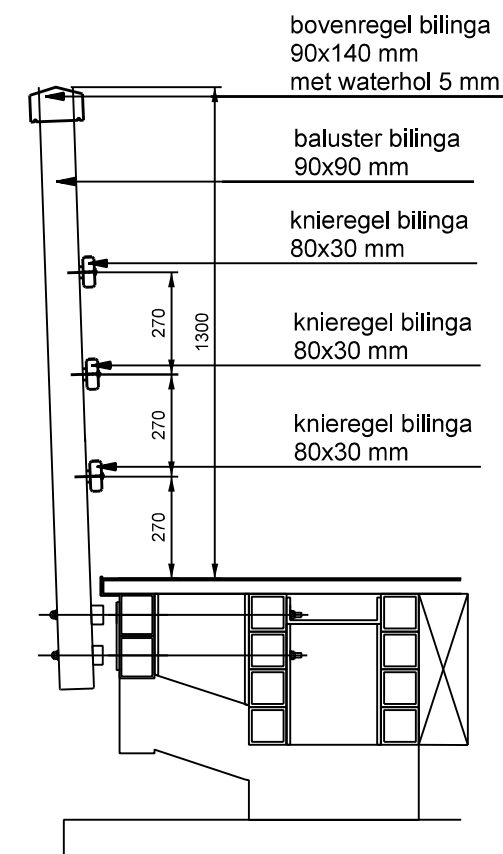


leuningwerk geheel van hout

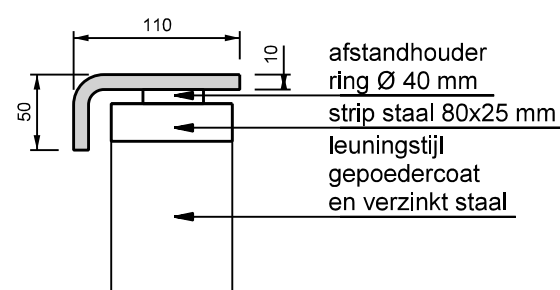


handregel rvs

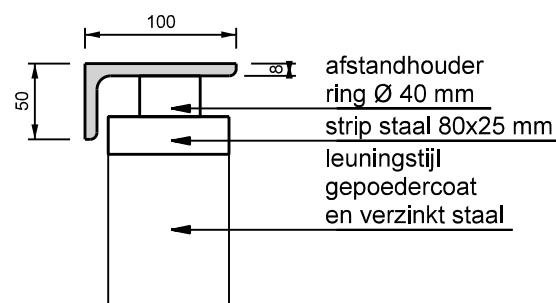

handregel rvs

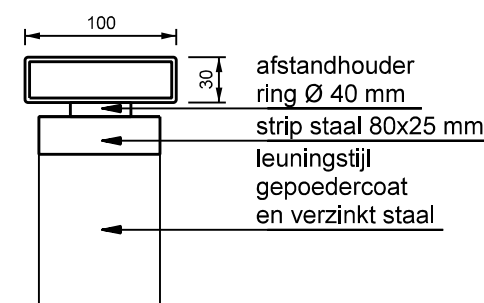

handregel rvs

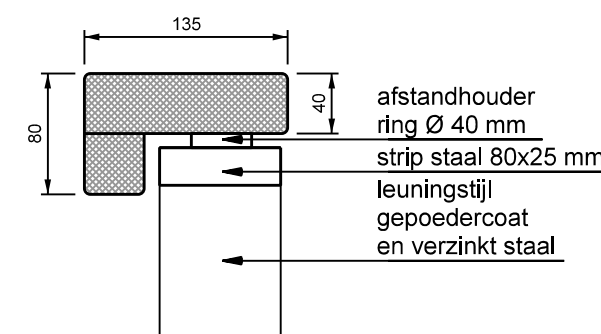

handregel hout

kleuren volgens bijlage 12KW-10-02

maatvoering in mm

bezoekadres:
Burgemeester Jamesplein 1
2803 PG Gouda
postadres:
postbus 1086
2800 BB Gouda



LEIDRAAD INRICHTING OPENBARE RUIMTE STANDAARDEDETAILS

omschrijving :
Varianten voor brugleuningen
voor fietsbruggen

tekeningnummer:

12KW-02-02

schaal :

1:20/5

vorige versie :

05-07-21

formaat :

A3

420x297

datum definitief :

02-04-24