



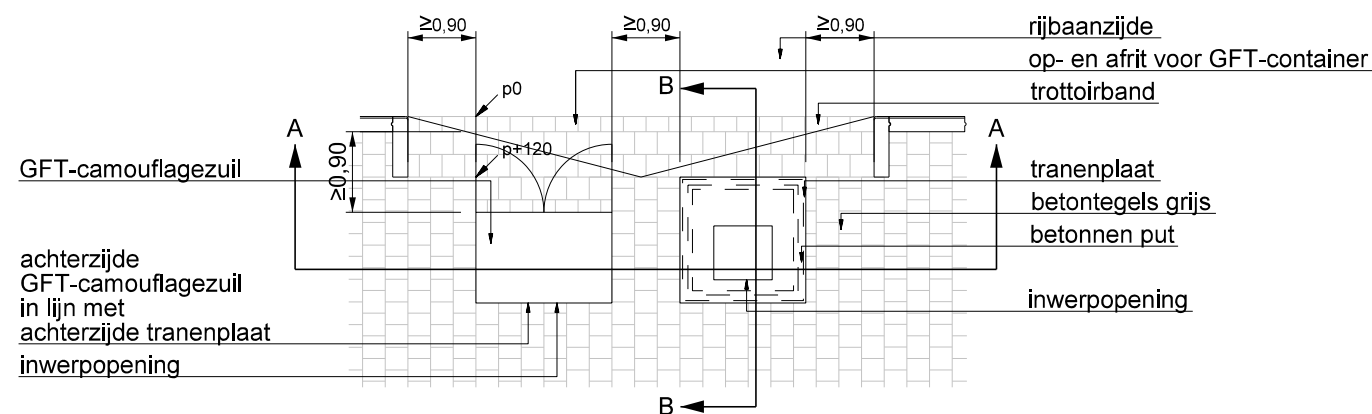


Ondergrondse afvalcontainer met GFT-camouflagezuil in verharding

Afstand tussen twee ondergrondse containers minimaal 0,30 m

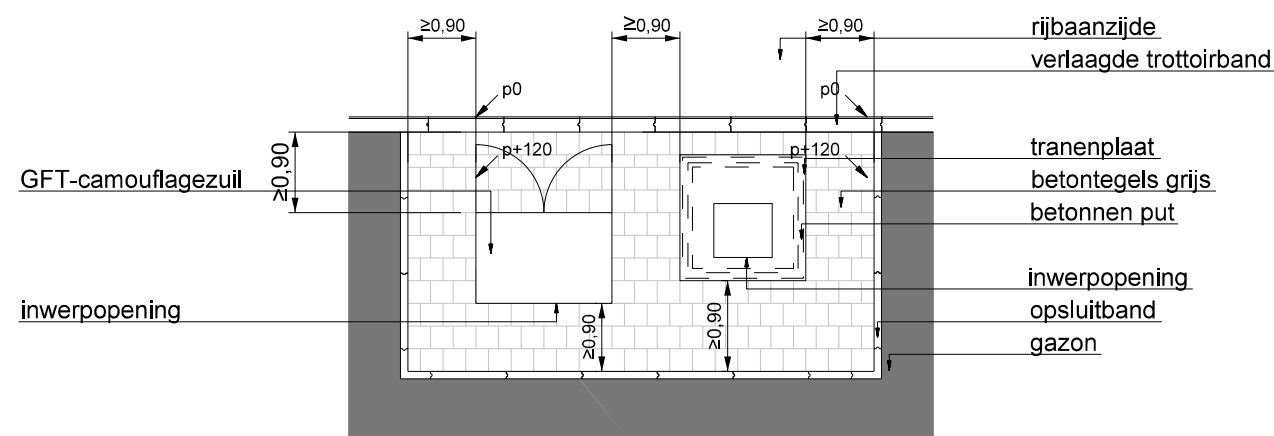

Ondergrondse afvalcontainer met GFT-camouflagezuil in het groen

Afstand tussen twee ondergrondse containers minimaal 0,30 m

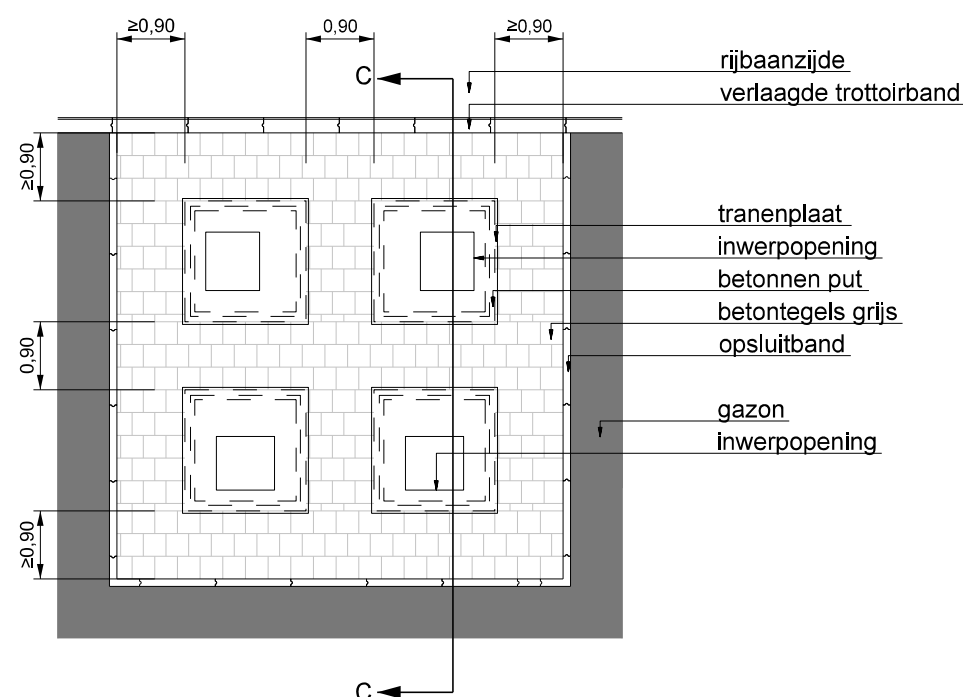


Meerdere ondergrondse afvalcontainers in het groen

Tussenruimtes van 0,90 m tussen de ondergrondse containers is wenselijk als ze in een blokje staan.


Als de ondergrondse containers in een rijtje staan, mag er 0,30 m tussenruimte zijn.

Bij afwijking contact opnemen met de beheerder van afvalinzameling


Voor nadere criteria voor de inrichting van de openbare ruimte rondom de container, zie LIOR-bijlage 13AI-10-02 "Criteria voor plaatsing afvalcontainers"

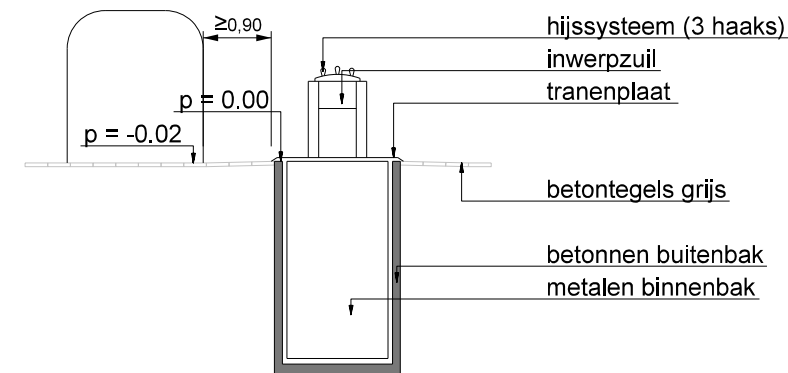

Doorsnede A-A

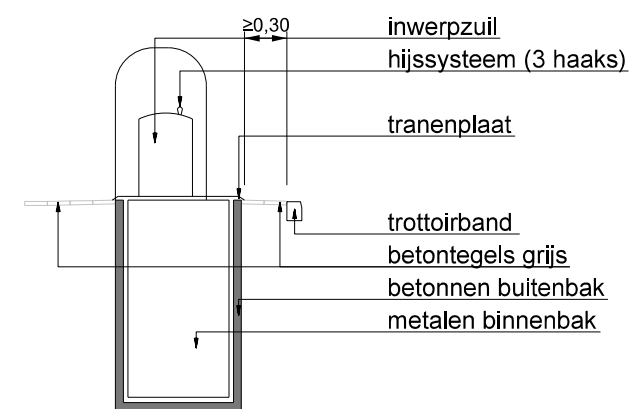

Doorsnede B-B

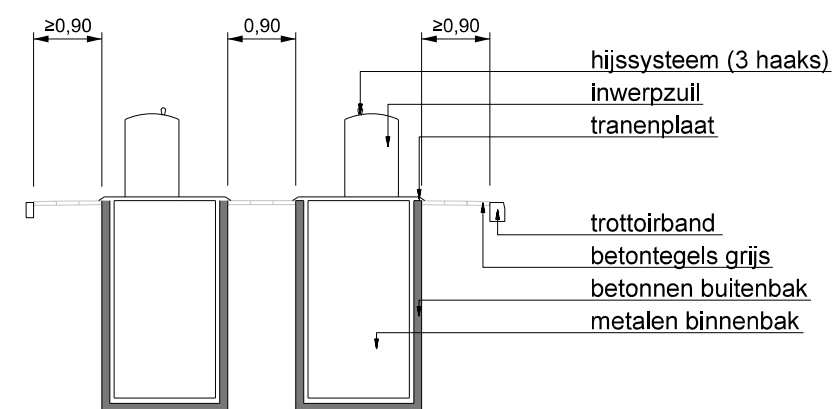

Doorsnede C-C

Vrije ruimte voor de inwerpopening 0,90 x 0,90 m zonder helling, voor mensen die gebruik maken van een rolstoel of rollator of iets dergelijks.

Bij één ondergrondse container mag de ruimte rondom 0,30 m zijn, met ook de 0,90 m ruimte zonder helling voor de inwerpopening.

bezoekadres:
Burgemeester Jamesplein 1
2803 PG Gouda
postadres:
postbus 1086
2800 BB Gouda



LEIDRAAD INRICHTING OPENBARE RUIMTE STANDAARDEDETAILS

omschrijving :
Opstelplaats van (meerdere) ondergrondse
en / of bovengrondse afvalcontainers

tekeningnummer:

13AI-01-01

schaal :

1:100

vorige versie :

01-10-24

formaat :

A3
420x297

datum definitief :

01-04-25