



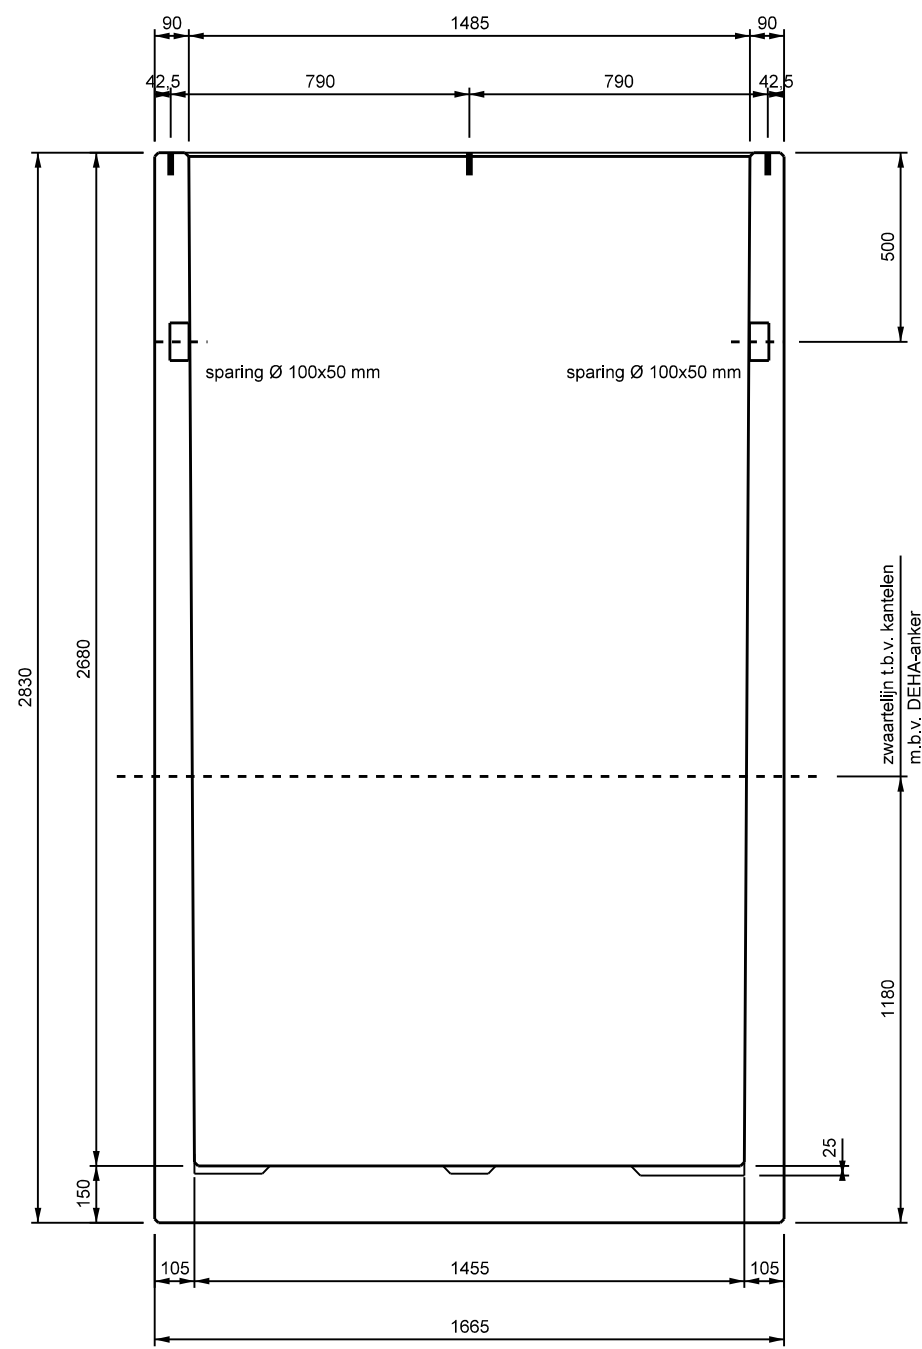

Doorsnede A-A

vellingkant 10x10 mm rondom binnen en buiten
maatvoering in mm

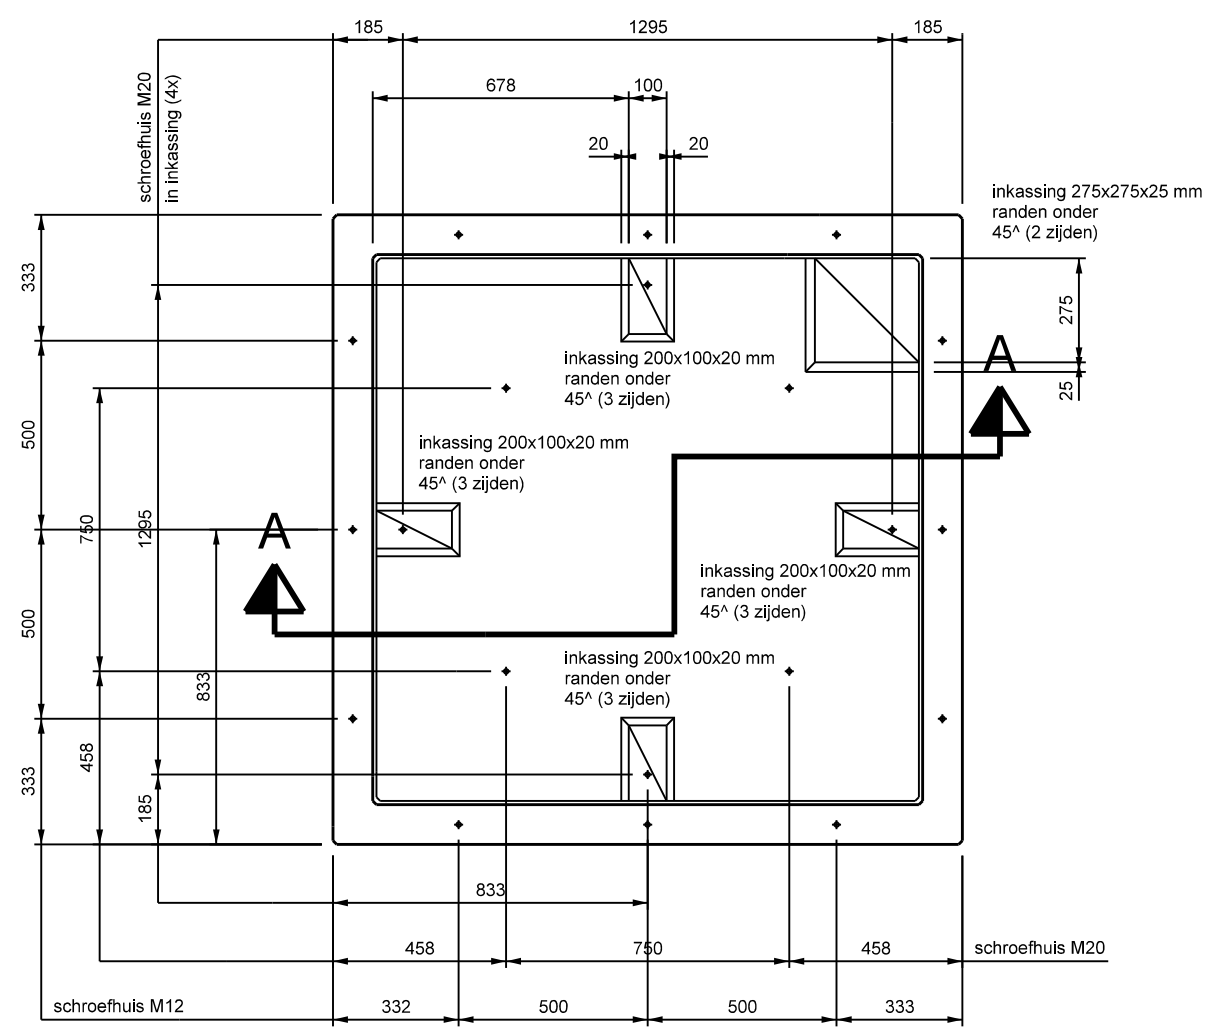

Bovenaanzicht

bezoekadres: Burgemeester Jamesplein 1 2803 PG Gouda postadres: postbus 1086 2800 BB Gouda Gemeente Gouda	LEIDRAAD INRICHTING OPENBARE RUIMTE STANDAARDEDETAILS		
	omschrijving : Betonput ondergrondse afvalcontainer	schaal : 1:20	formaat : A3 420x297
	tekeningnummer: 13AI-01-02	vorige versie : 18-02-14	datum definitief : 12-04-21