



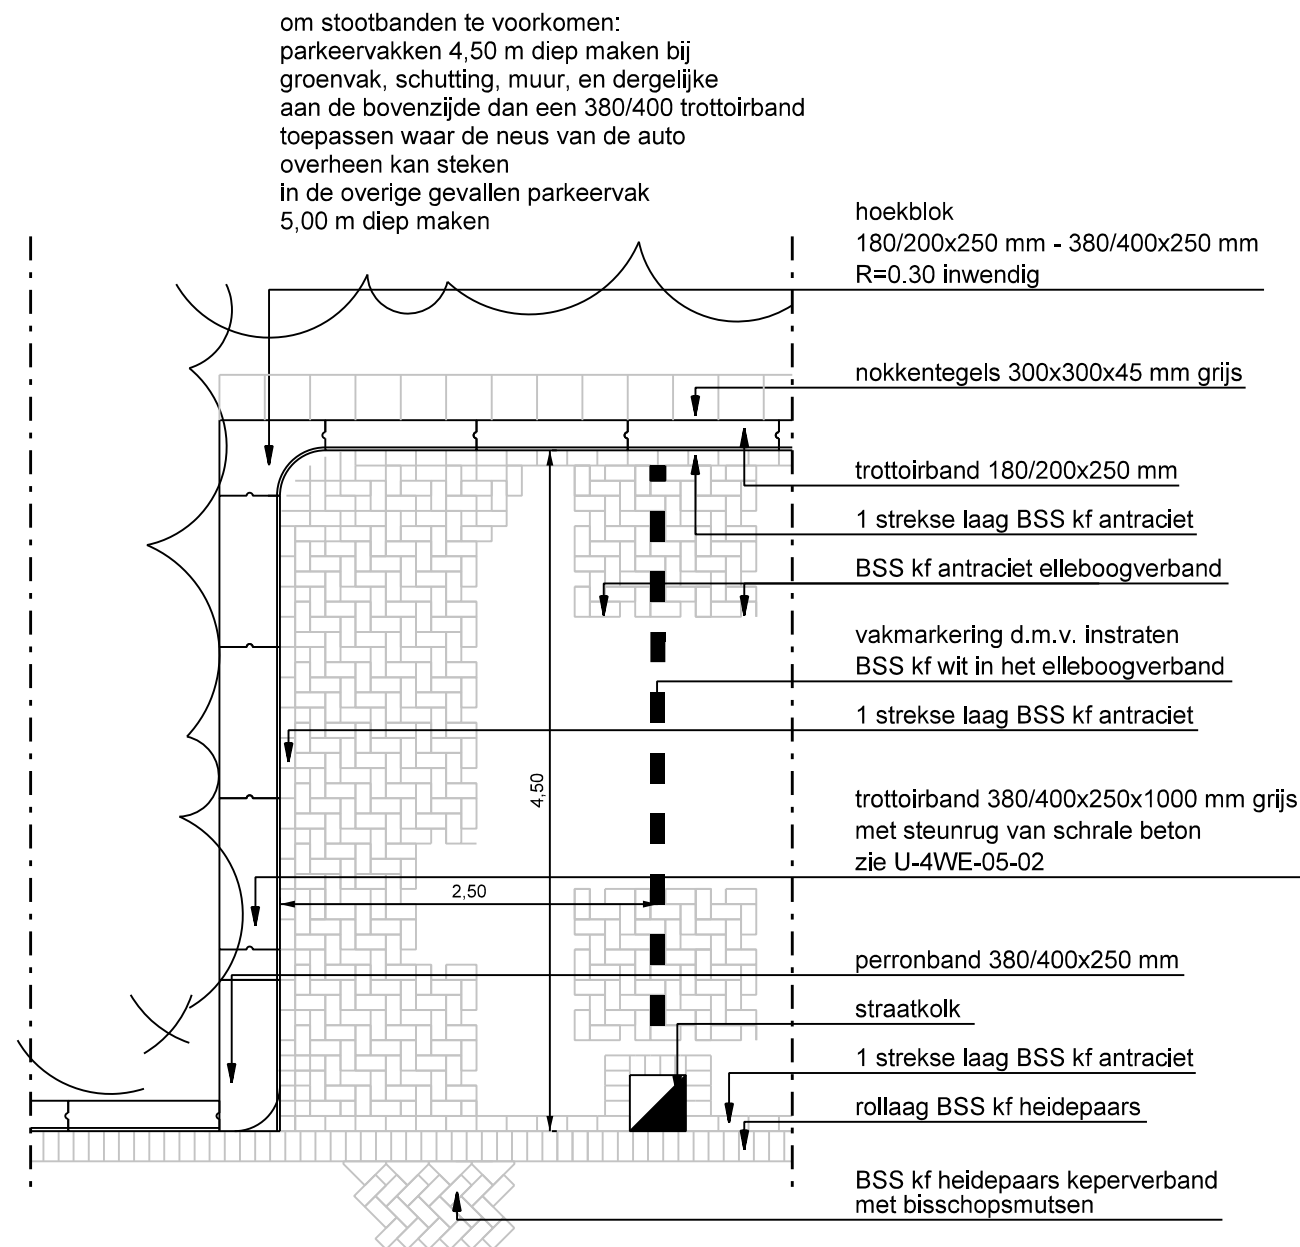

haaks parkeren langs beplanting

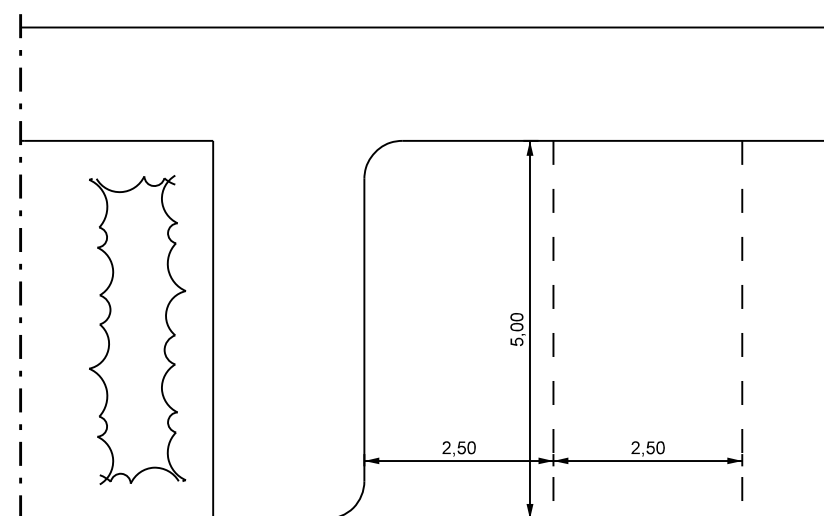

haaks parkeren met vrije uitstapstrook

breedte van het parkeervak afhankelijk
 van de breedte van de rijbaan.
 minimaal 2,50 m. zie paragraaf 4.3.3 Erftoegangswegen

maatvoering in m

bezoekadres:
 Burgemeester Jamesplein 1
 2803 PG Gouda
 postadres:
 postbus 1086
 2800 BB Gouda



LEIDRAAD INRICHTING OPENBARE RUIMTE STANDAARDEDETAILS

omschrijving :
 Haakse parkeervakken

tekeningnummer:

4WE-01-03

schaal :

1:50/100

vorige versie :

03-03-26

formaat :

A3

420x297

datum definitief :

01-04-26