




bezoekadres:
Burgemeester Jamesplein 1
2803 PG Gouda
postadres:
postbus 1086
2800 BB Gouda

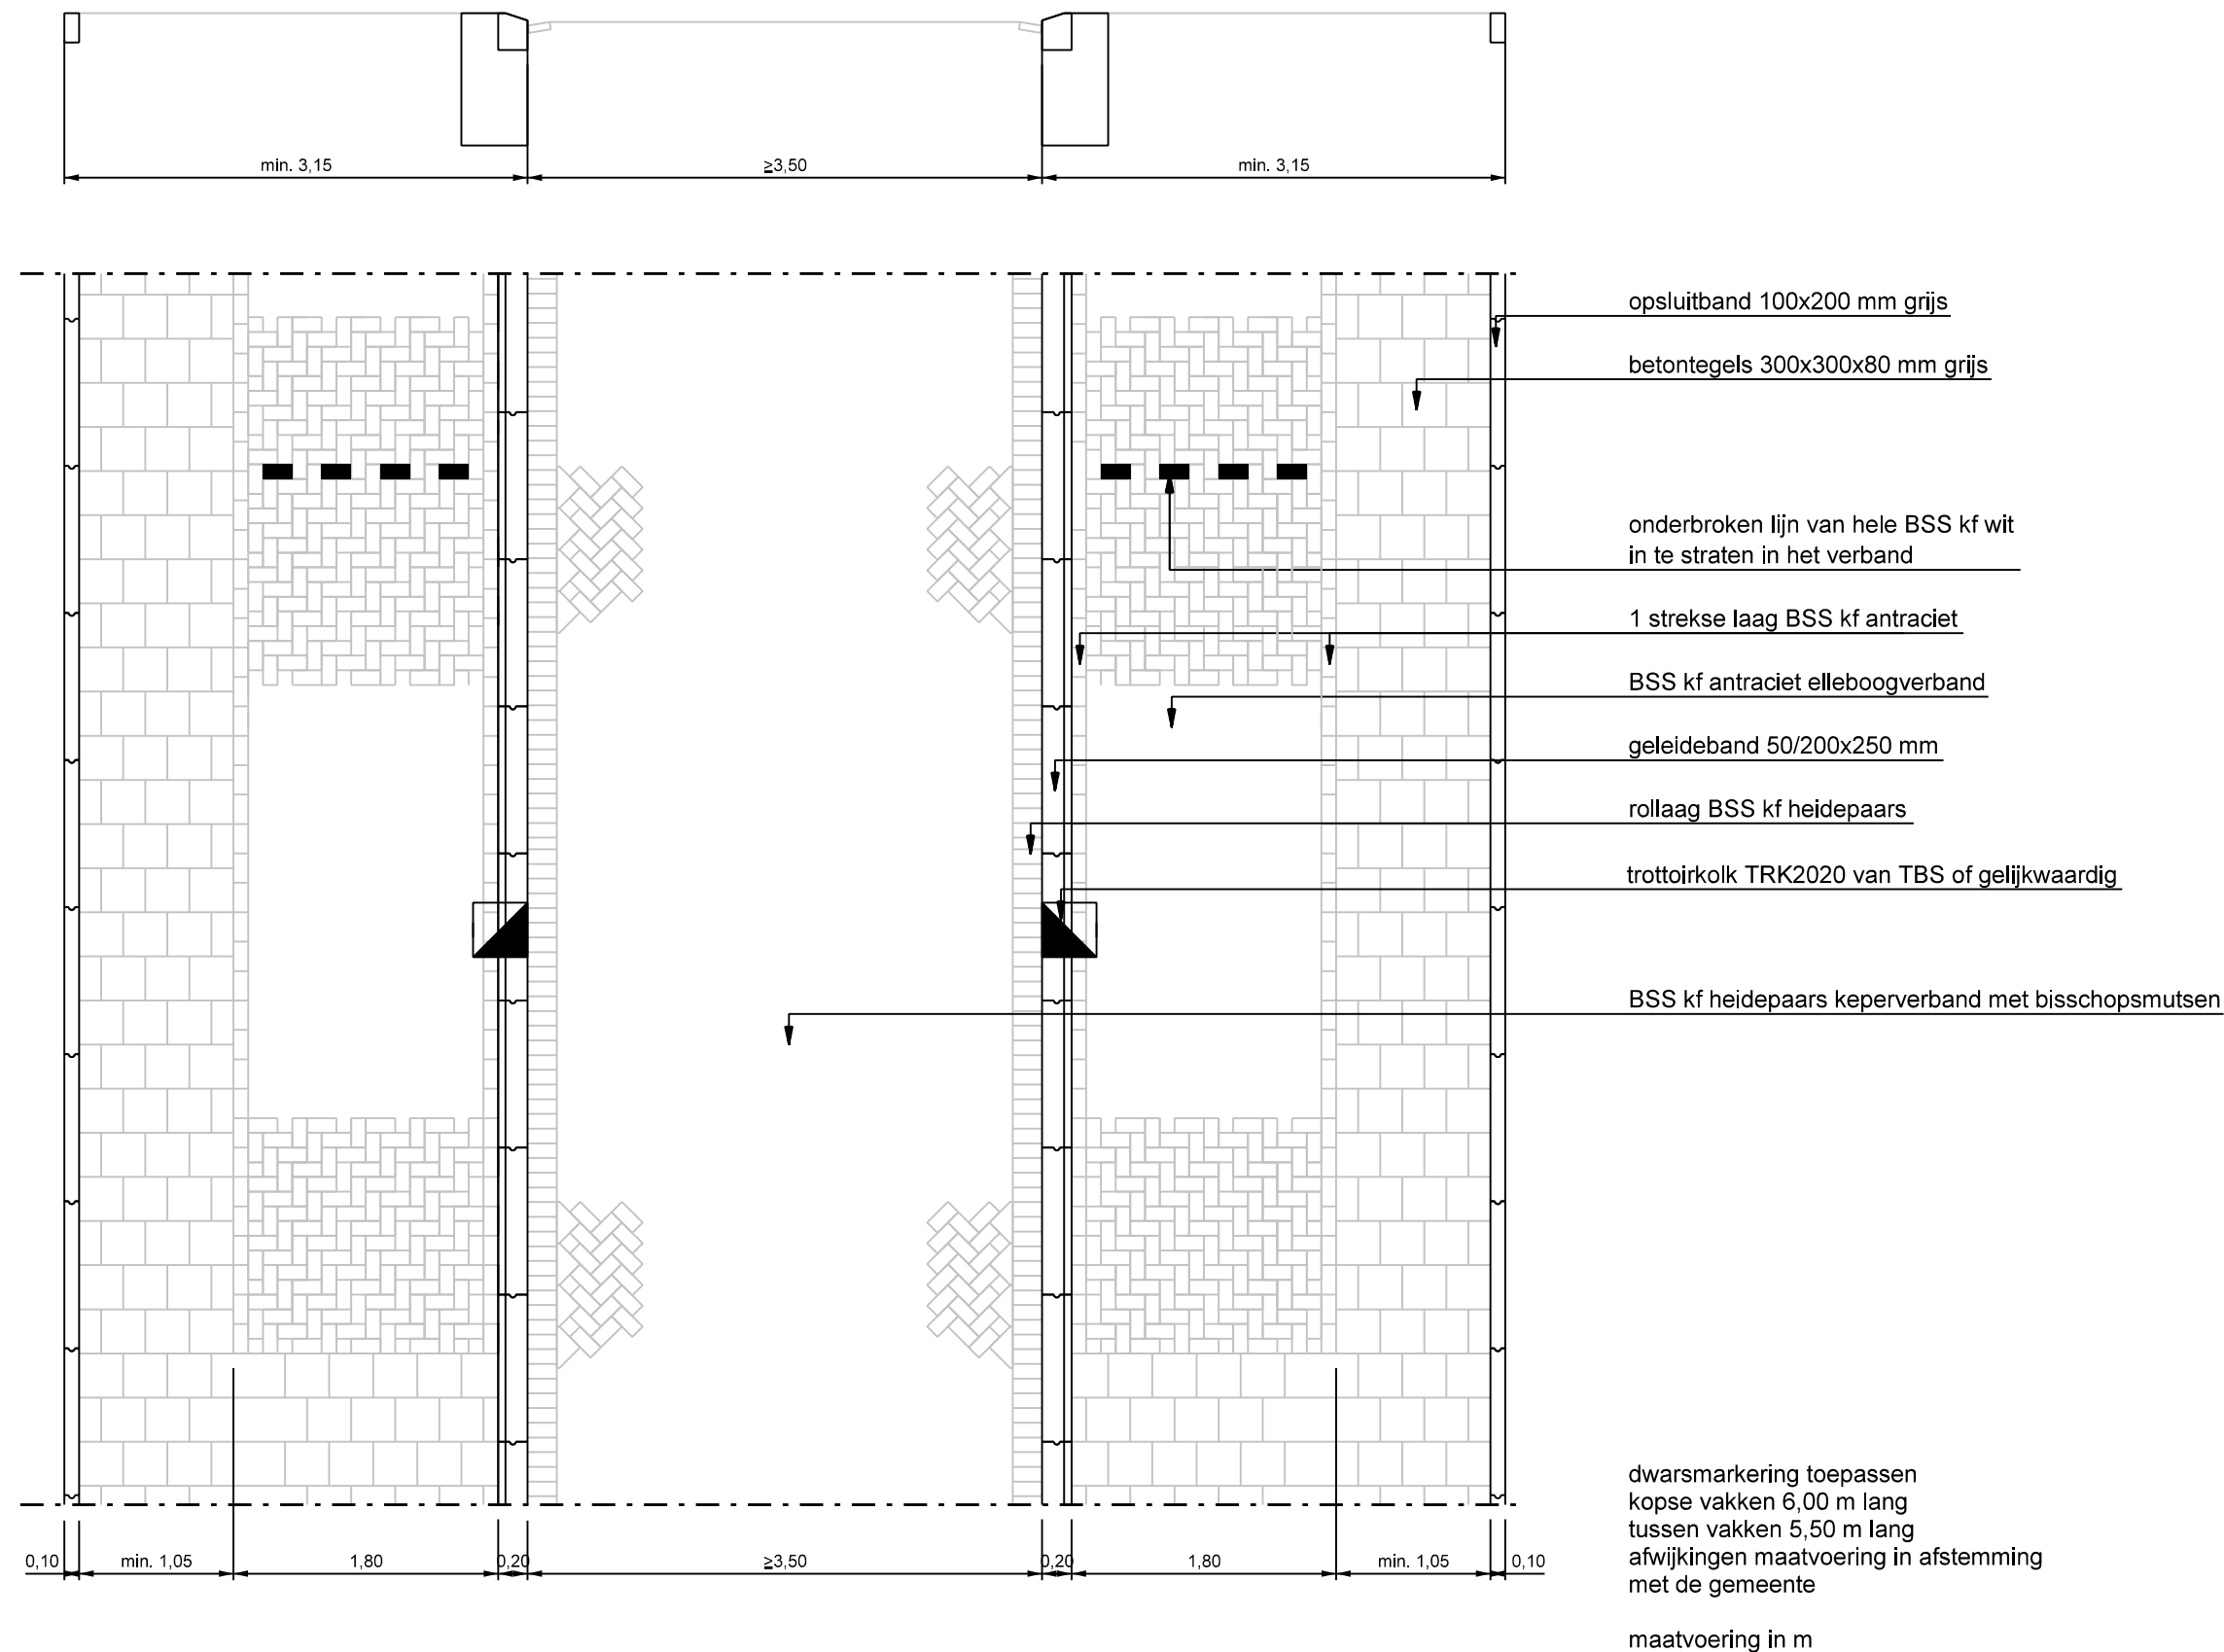

LEIDRAAD INRICHTING OPENBARE RUIMTE STANDAARDEDETAILS

omschrijving :
Alternatief: Smalle erftoegangswegen
in bestaande situaties

tekeningnummer:

4WE-01-04

schaal :

1:50

vorige versie :

12-04-21

formaat :

A3

420x297

datum definitief :

01-04-26