


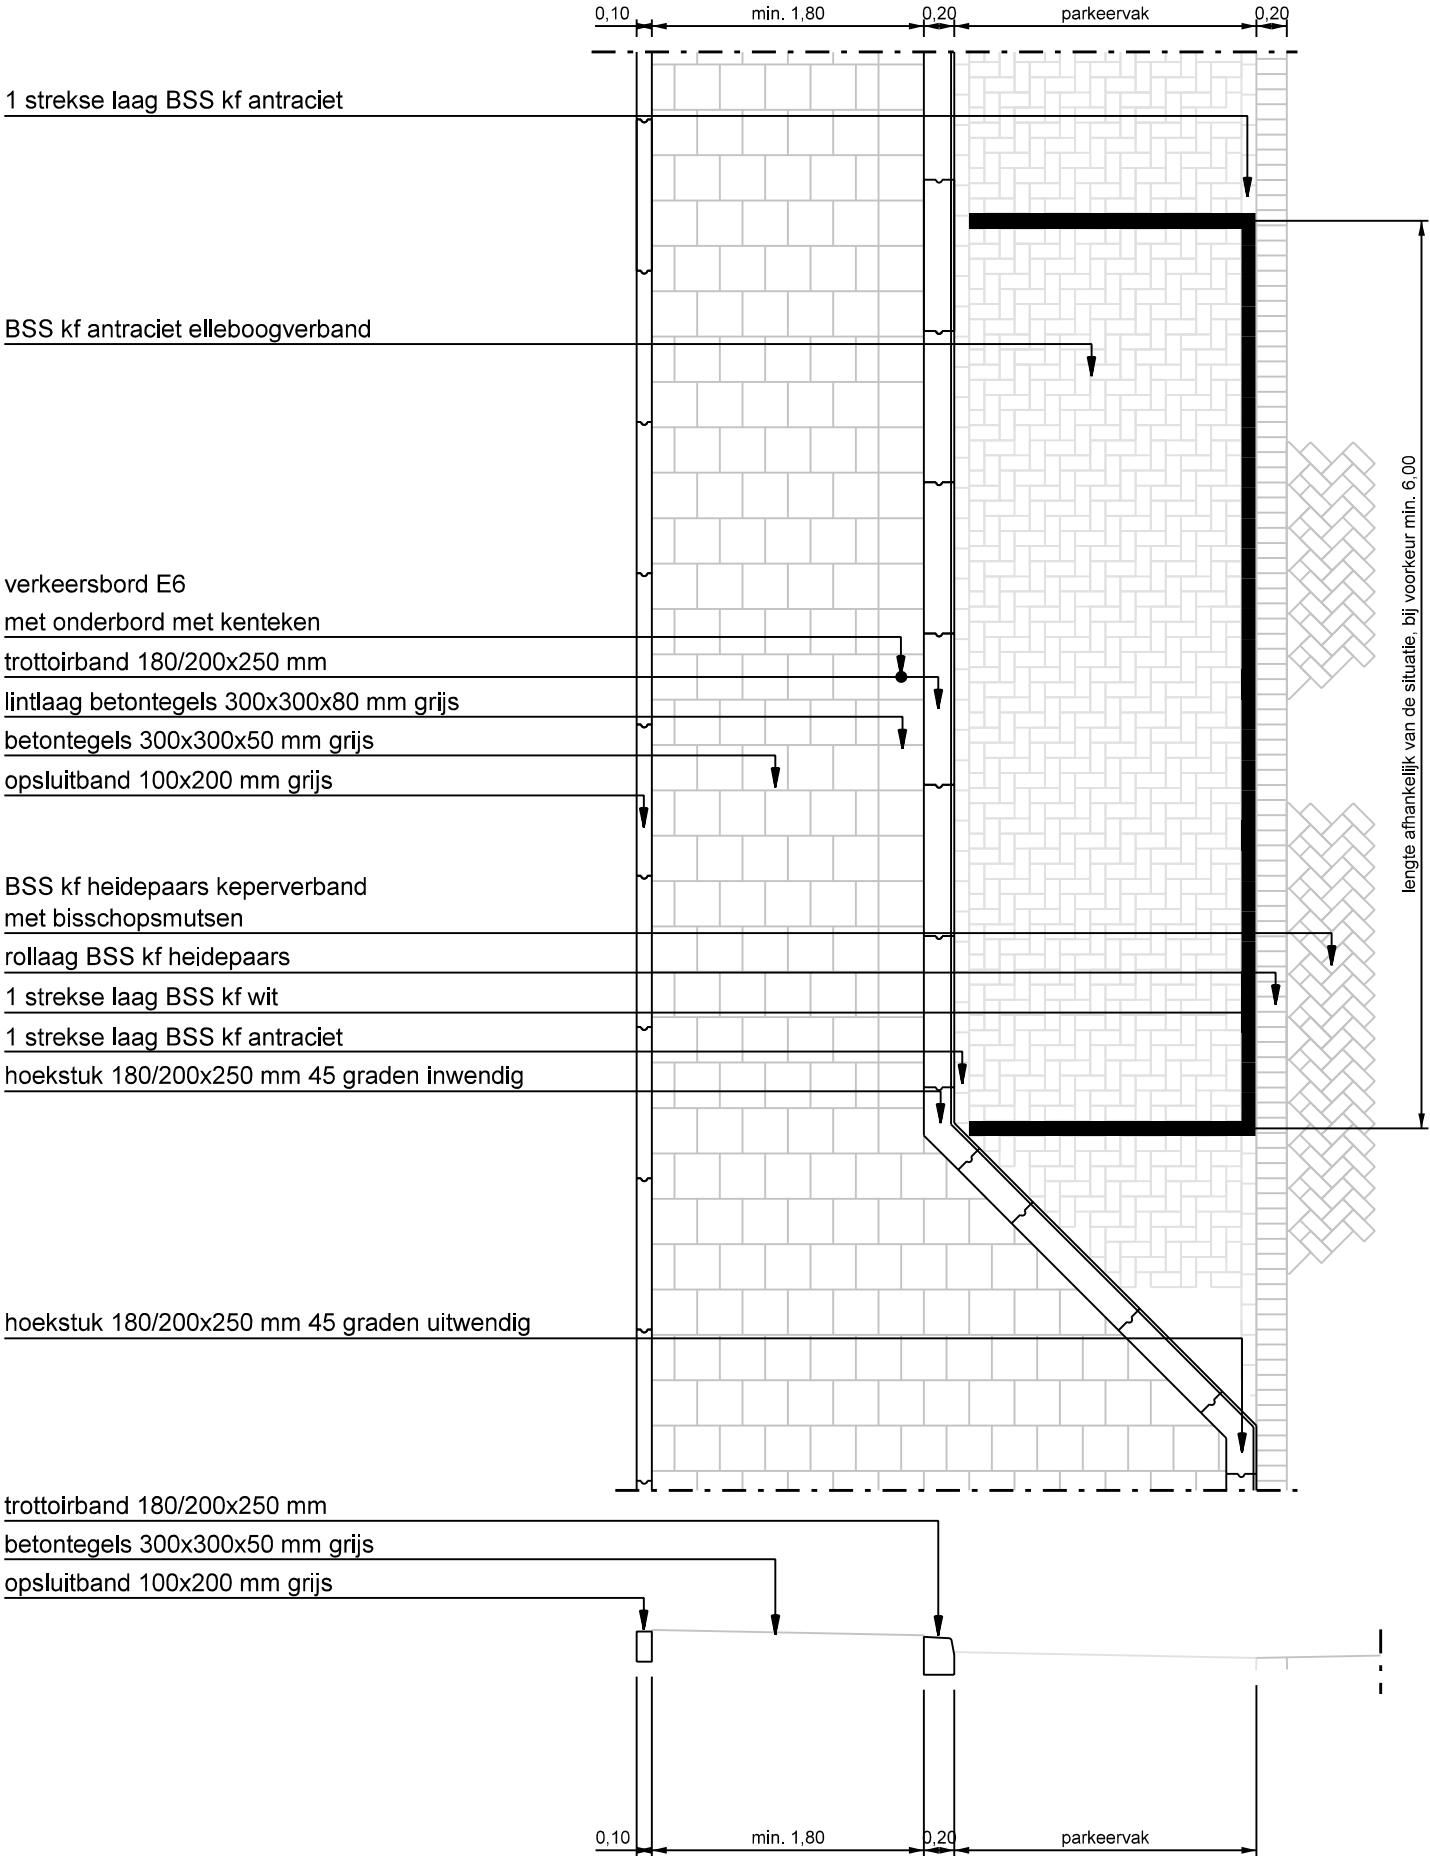

Materialisatie parkeerplaatsen voor gehandicapten:

type verharding in parkeerplaats	markering	gehandicapten P-plaats algemeen		gehandicapten P-plaats op kenteken	
		kader*	kruis	kader*	kruis
elementenverharding	materiaal	witte betonstraatstenen**	witte betonstraatstenen**	witte betonstraatstenen**	geen
	type lijn	niet-onderbroken	onderbroken	niet-onderbroken	n.v.t.
asfaltverharding	materiaal	thermoplast	thermoplast	thermoplast	geen
	type lijn	niet-onderbroken	niet-onderbroken	niet-onderbroken	n.v.t.

*) : Ter plaatse van betonbanden langs het parkeervak geen kaderlijn langs het gehandicapten parkeervak aanbrengen.
**) : Meestraten in het verband van de verharding in het parkeervak. Formaat gelijk houden aan formaat van bestrating in parkeervak.

dwarsmarkering toepassen
kopse vakken 6,00 m lang
tussen vakken 5,50 m lang
afwijkingen maatvoering in afstemming met de gemeente

maatvoering in m

bezoekadres:
Burgemeester Jamesplein 1
2803 PG Gouda
postadres:
postbus 1086
2800 BB Gouda



LEIDRAAD INRICHTING OPENBARE RUIMTE
STANDAARDEDETAILS

omschrijving : Langsparkeervakken inclusief gehandicaptenparkeerplaats op kenteken	schaal : 1:50	formaat : A3 420x297
tekeningnummer: 4WE-01-06	vorige versie : 01-04-25	datum definitief : 01-04-26