


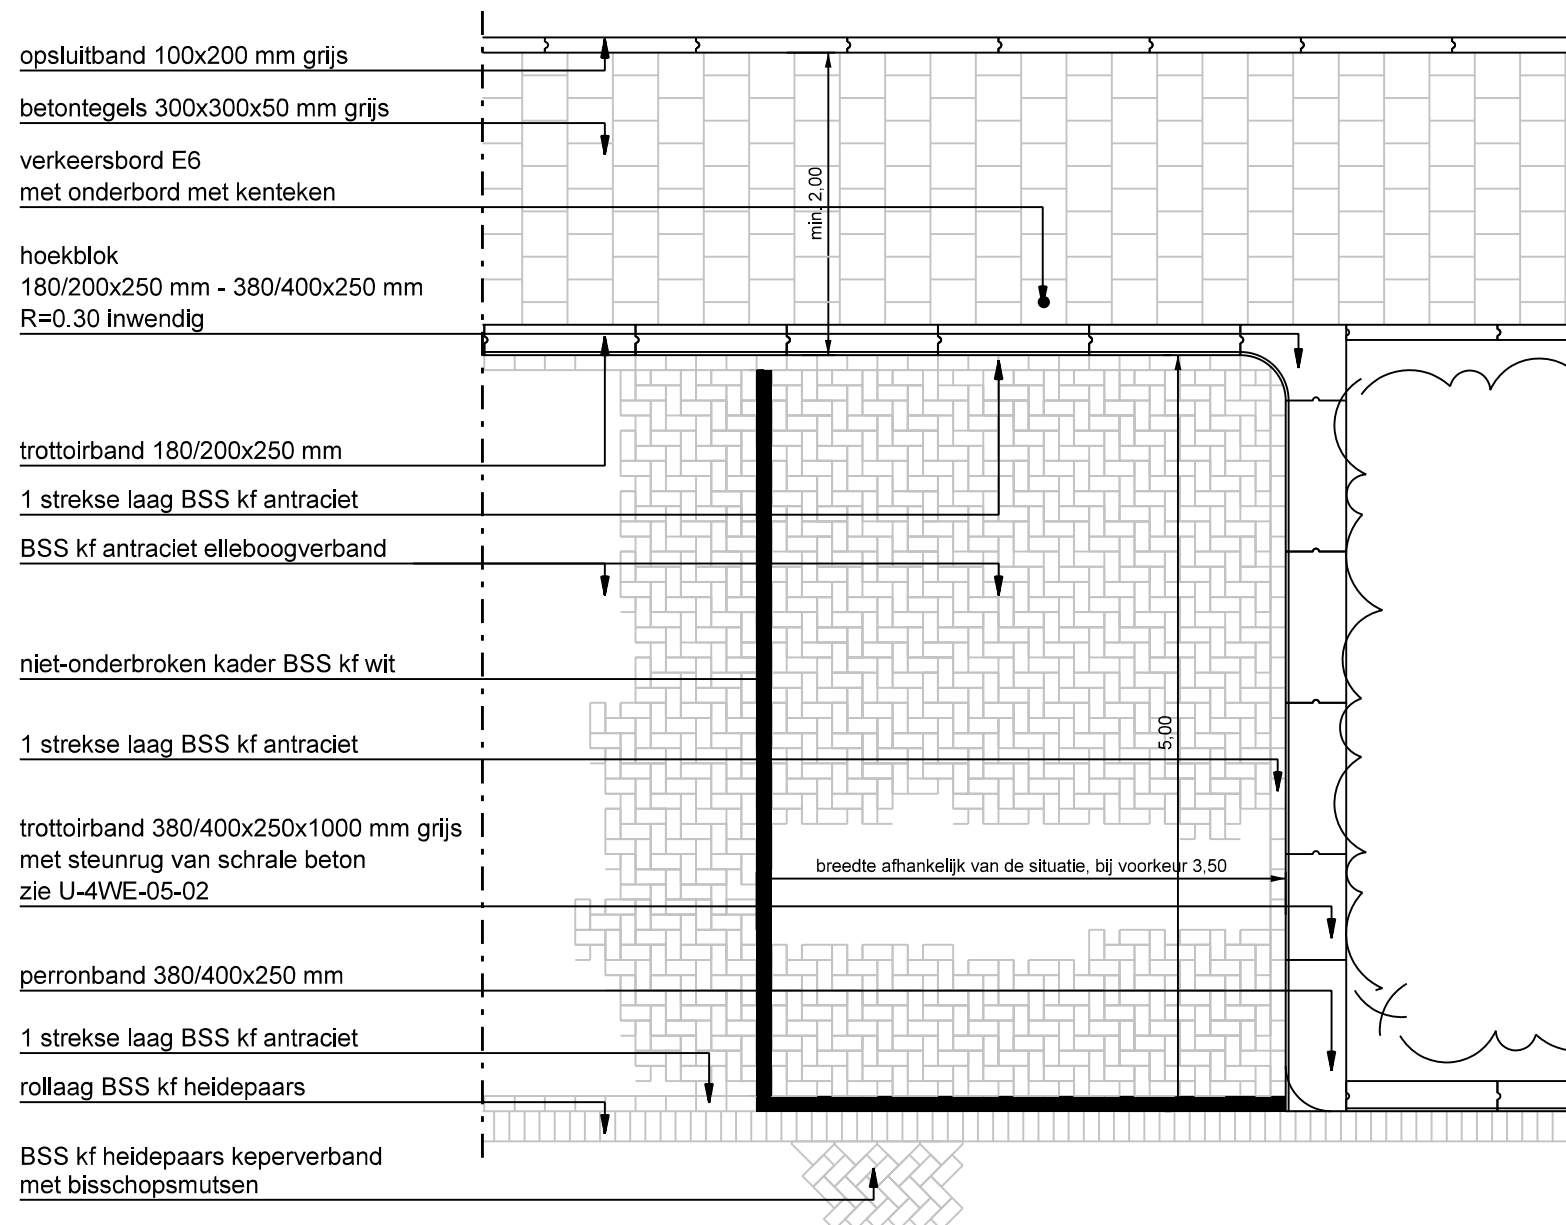


Materialisatie parkeerplaatsen voor gehandicapten:

*) Ter plaatse van betonbanden langs het parkeervak geen kaderlijn langs het gehandicapten parkeervak aanbrengen.

**) Meestraten in het verband van de verharding in het parkeervak. Formaat gelijk houden aan formaat van bestrating in parkeervak.

gehandicaptenparkeerplaats op kenteken met groenstrook

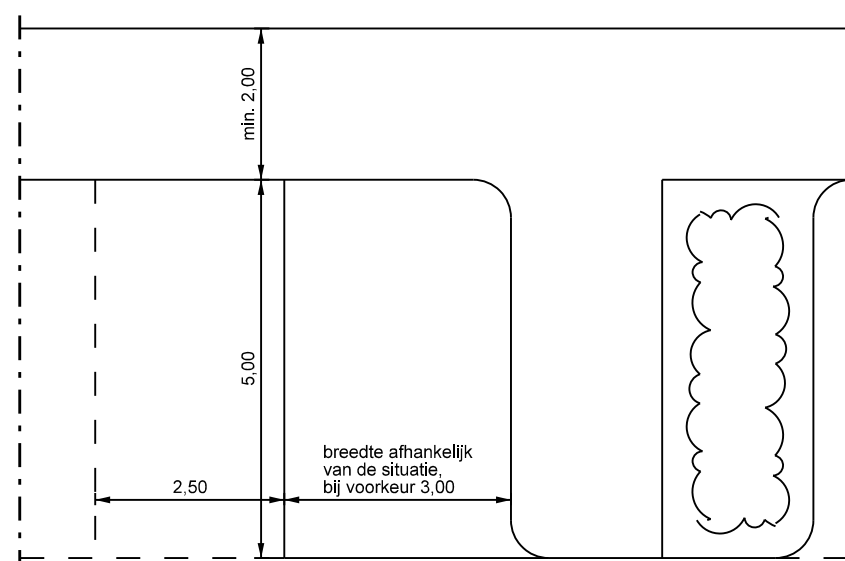

gehandicaptenparkeerplaats op kenteken met vrije uitstapstrook

maatvoering in m

bezoekadres:
Burgemeester Jamesplein 1
2803 PG Gouda
postadres:
postbus 1086
2800 BB Gouda



LEIDRAAD INRICHTING OPENBARE RUIMTE STANDAARDEDETAILS

omschrijving :
Haakse parkeervakken inclusief
gehandicaptenparkeerplaats op kenteken

tekeningnummer:

4WE-01-07

schaal :

1:50/100

vorige versie :

03-04-23

formaat :

A3

420x297

datum definitief :

01-04-26