


onderbroken kruis van hele BSS kf wit
in te straten in het elleboogverband
verdeling in het werk te bepalen

verkeersbord E7
in het midden van het vak
evenwijdig aan de weg plaatsen

1 strekse laag BSS kf wit

zie voor de basis 4WE-01-01
maatvoering in m

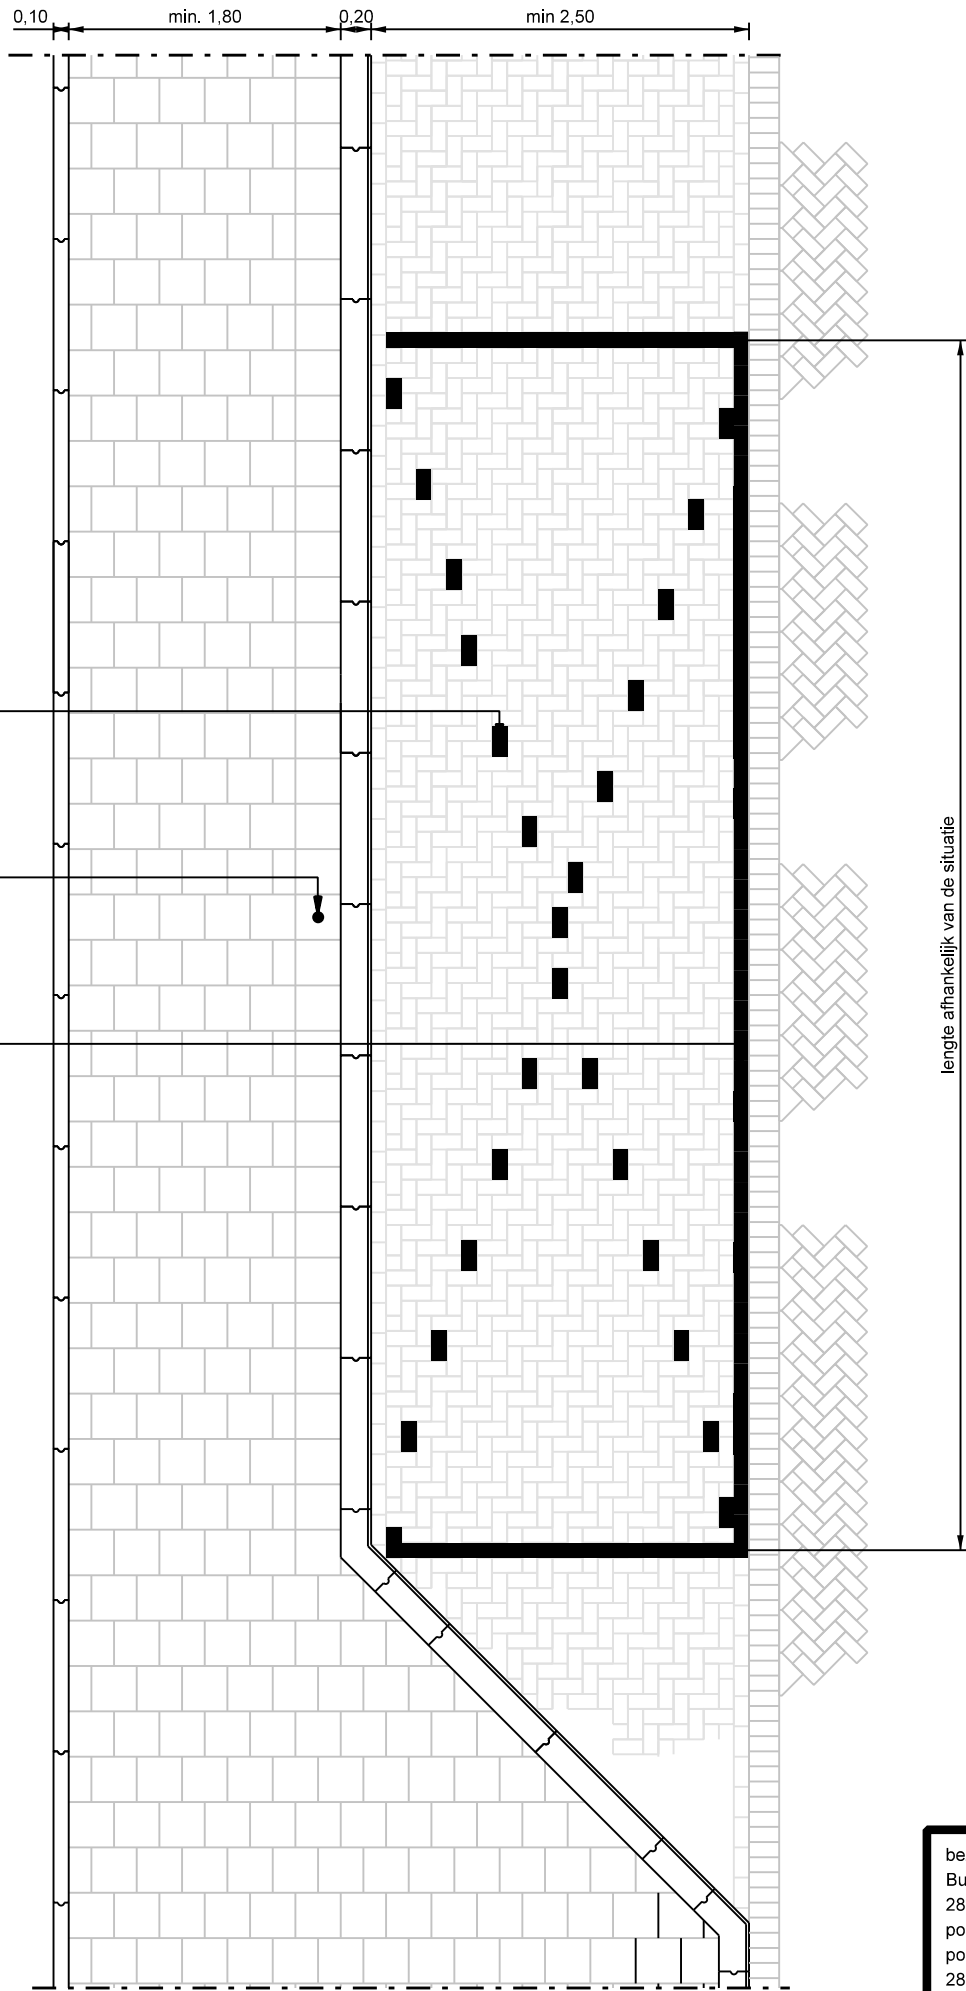

Materialisatie parkeerplaatsen voor laad- en losvakken:

type verharding in parkeervakken	markering	kader *	kruis
elementenverharding	materiaal	witte betonstraatstenen **	witte betonstraatstenen **
	type lijn	niet-onderbroken	onderbroken
asfaltverharding	materiaal	thermoplast	thermoplast
	type lijn	niet-onderbroken	niet-onderbroken

*) : Ter plaatse van betonbanden langs het parkeervak geen kaderlijn langs het laadvak aanbrengen.
**) : Meestraten in het verband van de verharding in het parkeervak. Formaat gelijk houden aan formaat van bestrating in parkeervak.

bezoekadres:
Burgemeester Jamesplein 1
2803 PG Gouda
postadres:
postbus 1086
2800 BB Gouda



LEIDRAAD INRICHTING OPENBARE RUIMTE
STANDAARDEDETAILS

omschrijving : Inrichting laad- en losgelegenheid voor het onmiddellijk laden en lossen	schaal : 1:50	formaat : A3 420x297
tekeningnummer: 4WE-01-10	vorige versie : 01-04-25	datum definitief : 01-04-26