

onderbroken lijn van hele BSS kf wit
in te straten in het verband

straatkolke hart op hart maximaal 16,00 m
BSS kf antraciet elleboogverband

BSS kf heidepaars keperverband
met bisschopsmutsen

opsluitband 100x200 mm grijs

trottoirband 380/400x250x1000 mm grijs
met steunrug van schrale beton
zie U-4WE-05-02

breekpunt tussen twee kolken

rollaag BSS kf heidepaars

1 strekse laag BSS kf antraciet

1 strekse laag BSS kf antraciet

hoekstuk 180/200x250 mm 45 graden inwendig

trottoirband 180/200x250 mm

hoekstuk 180/200x250 mm 45 graden uitwendig

trottoirband 380/400x250x1000 mm grijs
met steunrug van schrale beton
zie U-4WE-05-02


groen

opsluitband 100x200 mm grijs

dwarsmarkering toepassen
kopse vakken 6,00 m lang
tussen vakken 5,50 m lang
afwijkingen maatvoering in afstemming
met de gemeente

parkeervak 2,00 meter breed bij 30 km/uur
parkeervak 2,30 - 2,50 meter breed bij 50 km/uur

maatvoering in m

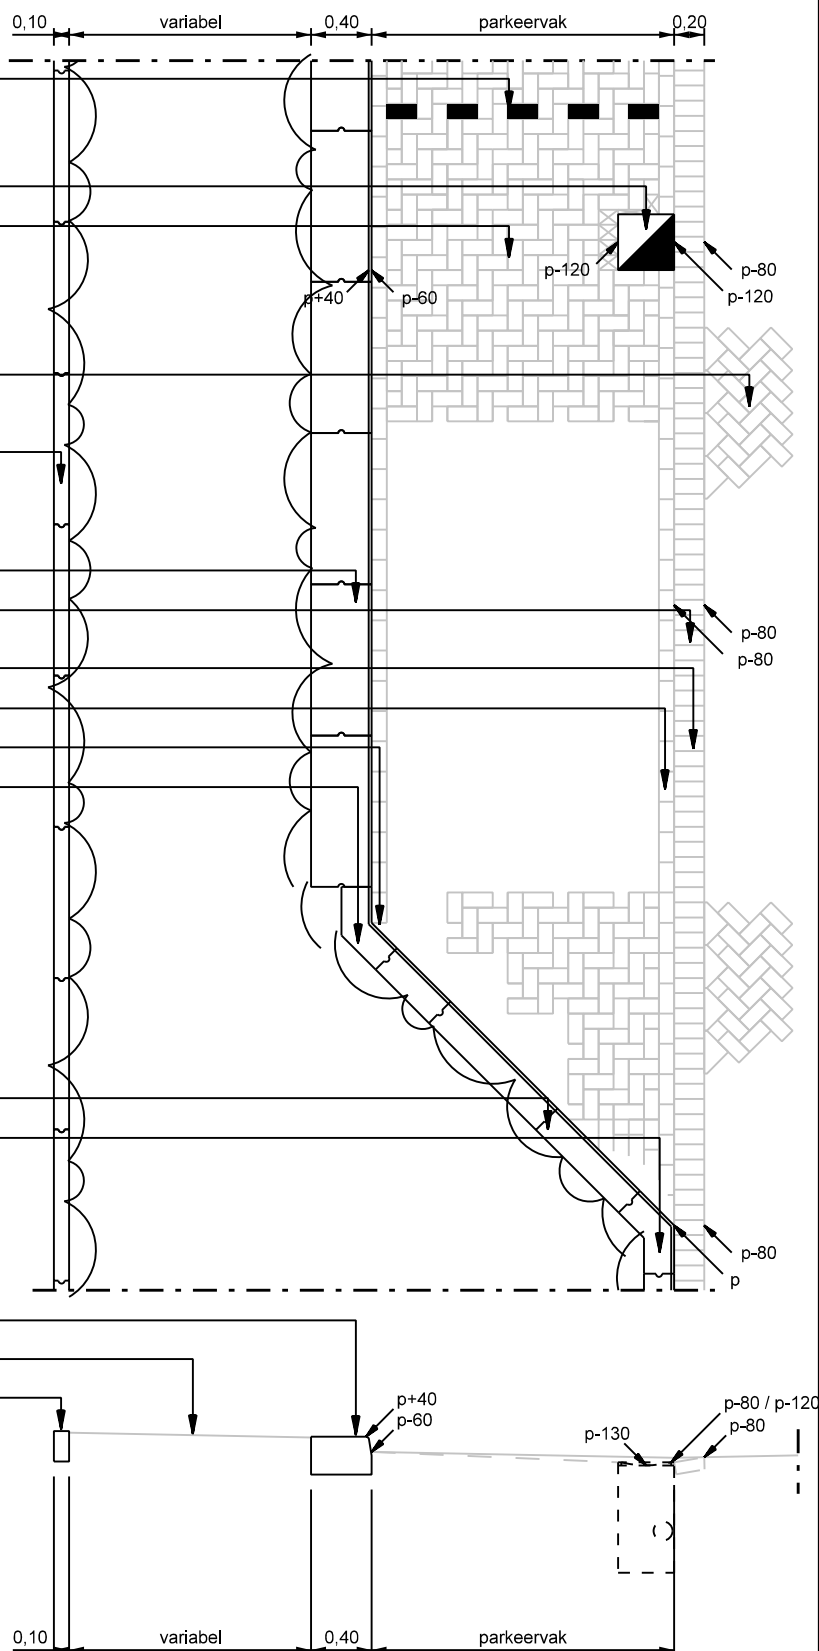

bezoekadres:
Burgemeester Jamesplein 1
2803 PG Gouda
postadres:
postbus 1086
2800 BB Gouda



LEIDRAAD INRICHTING OPENBARE RUIMTE STANDAARDEDETAILS

omschrijving :
Langsparkeervak met kolken langs de rijbaan
met groenstrook

tekeningnummer:

4WE-01-11

schaal :

1:50

vorige versie :

01-04-25

formaat :

A4

210x297

datum definitief :

01-04-26