

BSS kf antraciet elleboogverband

onderbroken kruis van hele BSS kf wit
in te straten in het elleboogverband
verdeling in het werk te bepalen


twee tegels met deelautosymbool 400x400 mm
in het midden van het parkeervak

flespaal met verkeersbord E9
met onderbord "deelauto"

1 strekse laag BSS kf wit

1 strekse laag BSS kf antraciet

zie voor de basis 4WE-01-01
maatvoering in m

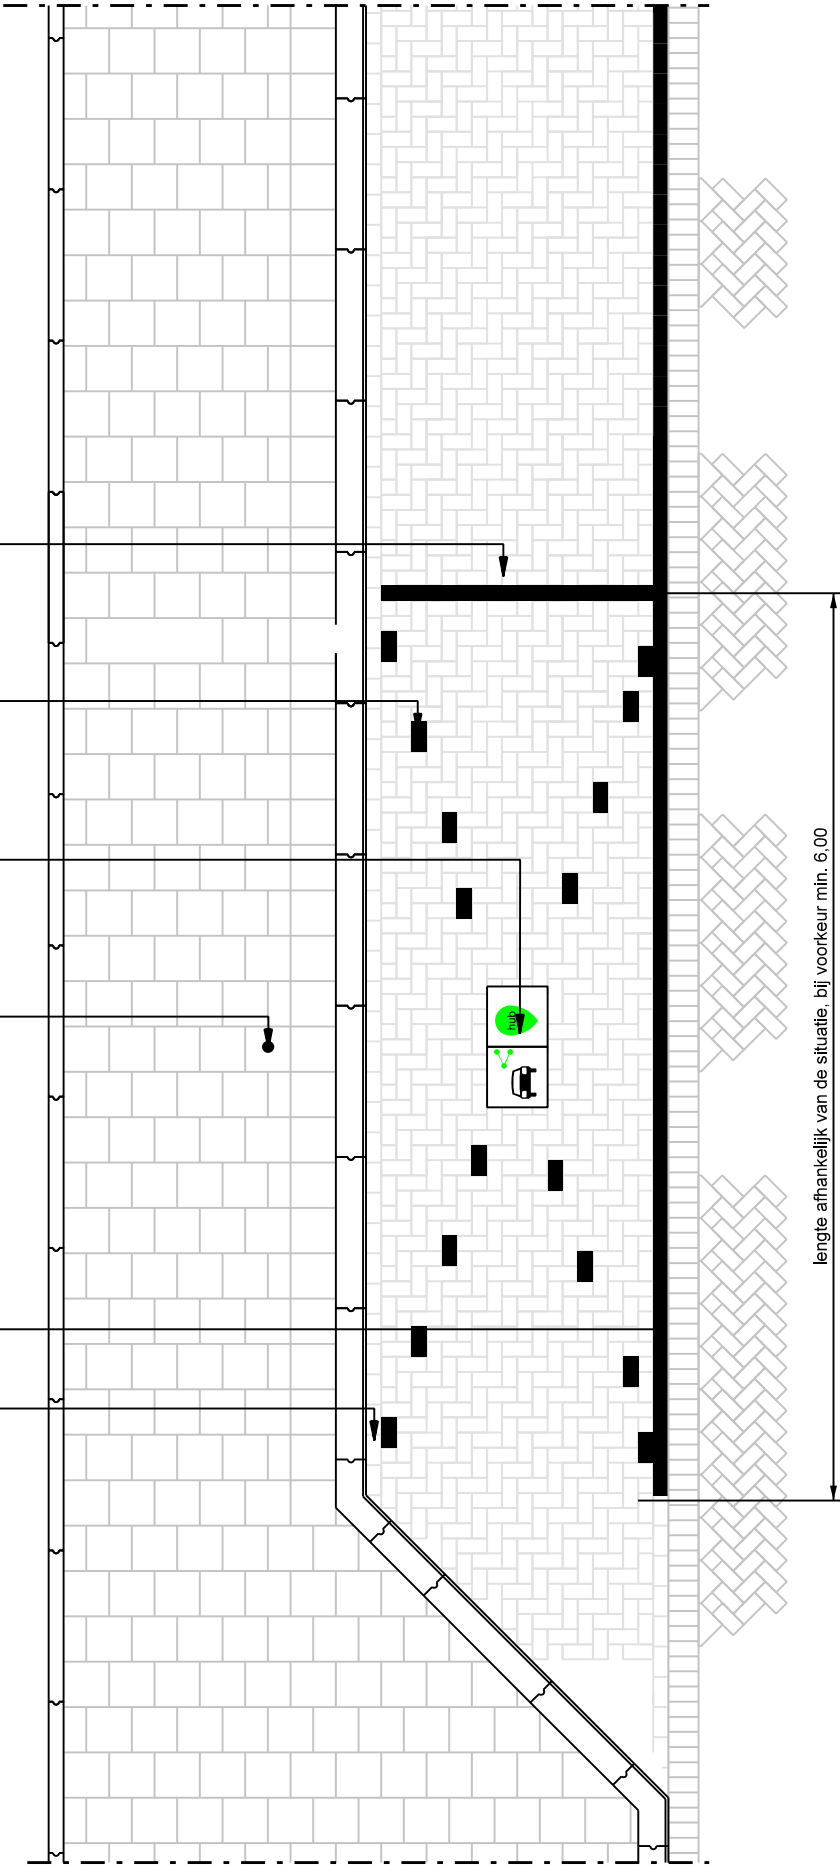

Materialisatie parkeerplaatsen voor laadvakken:

type verharding in parkeervakken	markering	kader *	kruis	symbool
elementenverharding	materiaal	witte betonstraatstenen **	witte betonstraatstenen **	tegel 400x400 mm
	type lijn	niet-onderbroken	onderbroken	
asfaltverharding	materiaal	thermoplast	thermoplast	thermoplast 400x400 mm
	type lijn	niet-onderbroken	niet-onderbroken	

*): Ter plaatse van betonbanden langs het parkeervak geen kaderlijn langs het laadvak aanbrengen.
 **): Meestraten in het verband van de verharding in het parkeervak. Formaat gelijk houden aan formaat van bestrating in parkeervak.

bezoekadres:
 Burgemeester Jamesplein 1
 2803 PG Gouda
 postadres:
 postbus 1086
 2800 BB Gouda



LEIDRAAD INRICHTING OPENBARE RUIMTE
 STANDAARDEDETAILS

omschrijving :	Inrichting deelautolocatie bij langsparkeervakken	schaal : 1:50	formaat : A3 420x297
tekeningnummer:	4WE-01-12	vorige versie : 13-01-26	datum definitief : 01-04-26