


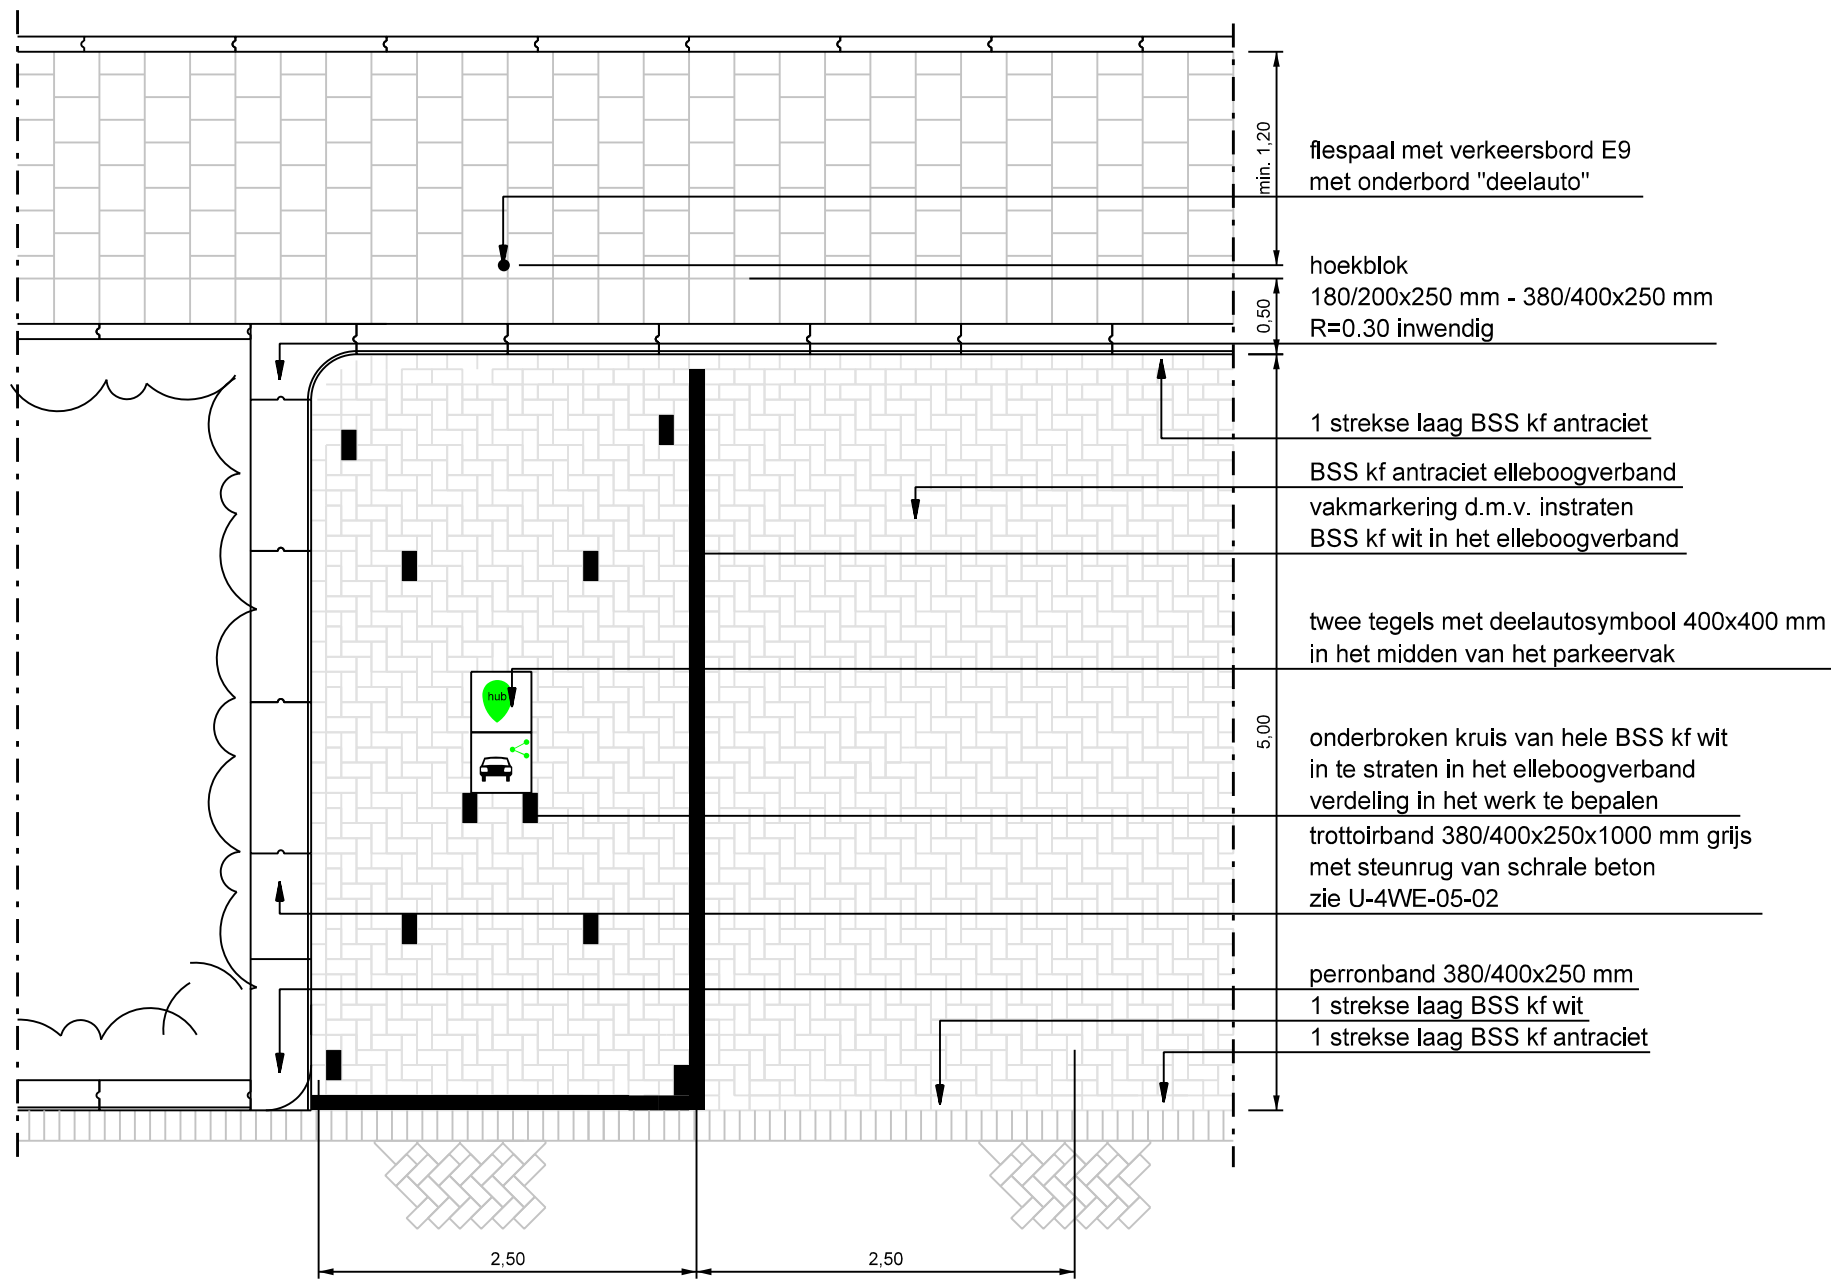

zie voor de basis 4WE-01-03
maatvoering in m

Materialisatie parkeerplaatsen voor laadvakken:

type verharding in parkeervakken	markering	kader *	kruis	symbool
elementenverharding	materiaal	witte betonstraatstenen **	witte betonstraatstenen **	tegel 400x400 mm
	type lijn	niet-onderbroken	onderbroken	
asfaltverharding	materiaal	thermoplast	thermoplast	thermoplast 400x400 mm
	type lijn	niet-onderbroken	niet-onderbroken	

*) : Ter plaatse van betonbanden langs het parkeervak geen kaderlijn langs het laadvak aanbrengen.
**) : Meestraten in het verband van de verharding in het parkeervak. Formaat gelijk houden aan formaat van bestrating in parkeervak.

bezoekadres:
Burgemeester Jamesplein 1
2803 PG Gouda
postadres:
postbus 1086
2800 BB Gouda



LEIDRAAD INRICHTING OPENBARE RUIMTE
STANDAARDEDETAILS

omschrijving : Inrichting deelautolocatie bij haakspaarkeervakken	schaal : 1:50	formaat : A3 420x297
tekeningnummer: 4WE-01-13	vorige versie : 13-01-26	datum definitief : 01-04-26