


doorsnede

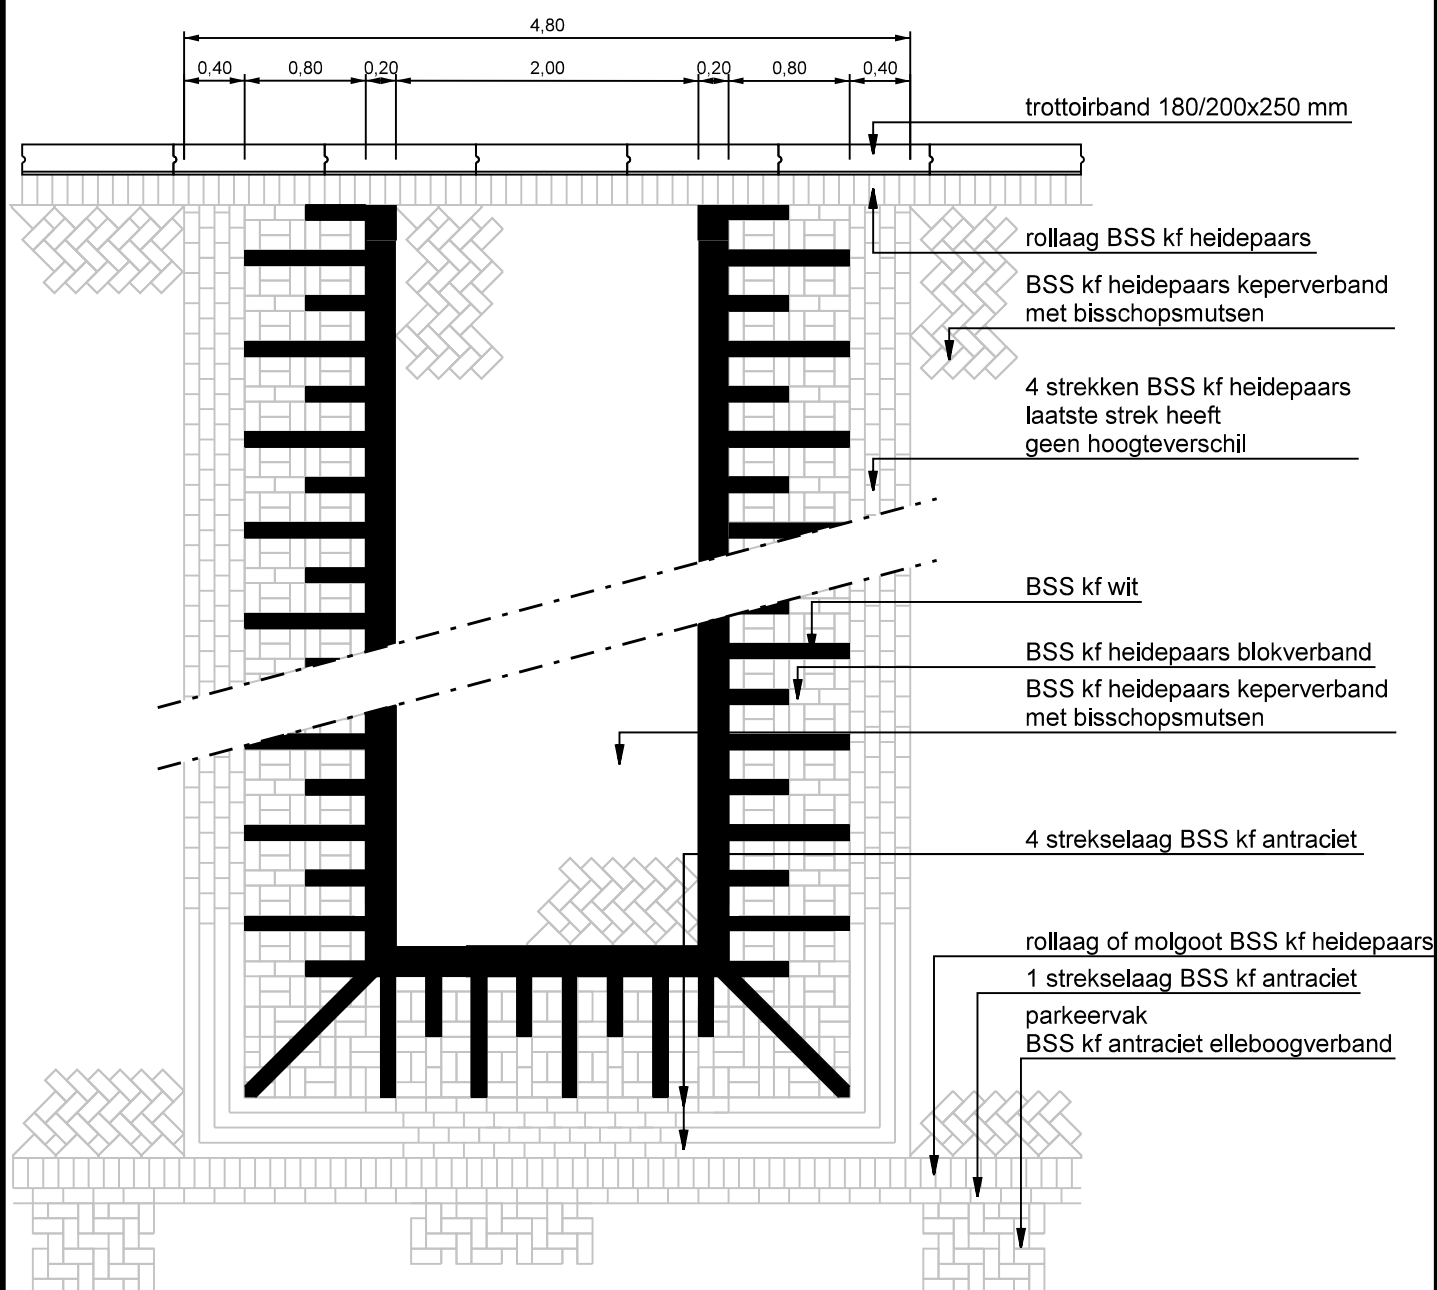

trottoirkolken in trottoirband toepassen
bij ontbreken van een trottoirband straatkolken toepassen

maatvoering in m

bezoekadres:
Burgemeester Jamesplein 1
2803 PG Gouda
postadres:
postbus 1086
2800 BB Gouda



LEIDRAAD INRICHTING OPENBARE RUIMTE STANDAARDDetails

omschrijving:

Drempel 30 km/uur, hoogte 120 mm
in elementenverharding, niet in busroutes

tekeningnummer:

4WE-02-01

schaal:

1:50

vorige versie:

01-04-20

formaat:

A4

210x297

datum definitief:

01-07-20