




bezoekadres:  
Burgemeester Jamesplein 1  
2803 PG Gouda  
postadres:  
postbus 1086  
2800 BB Gouda

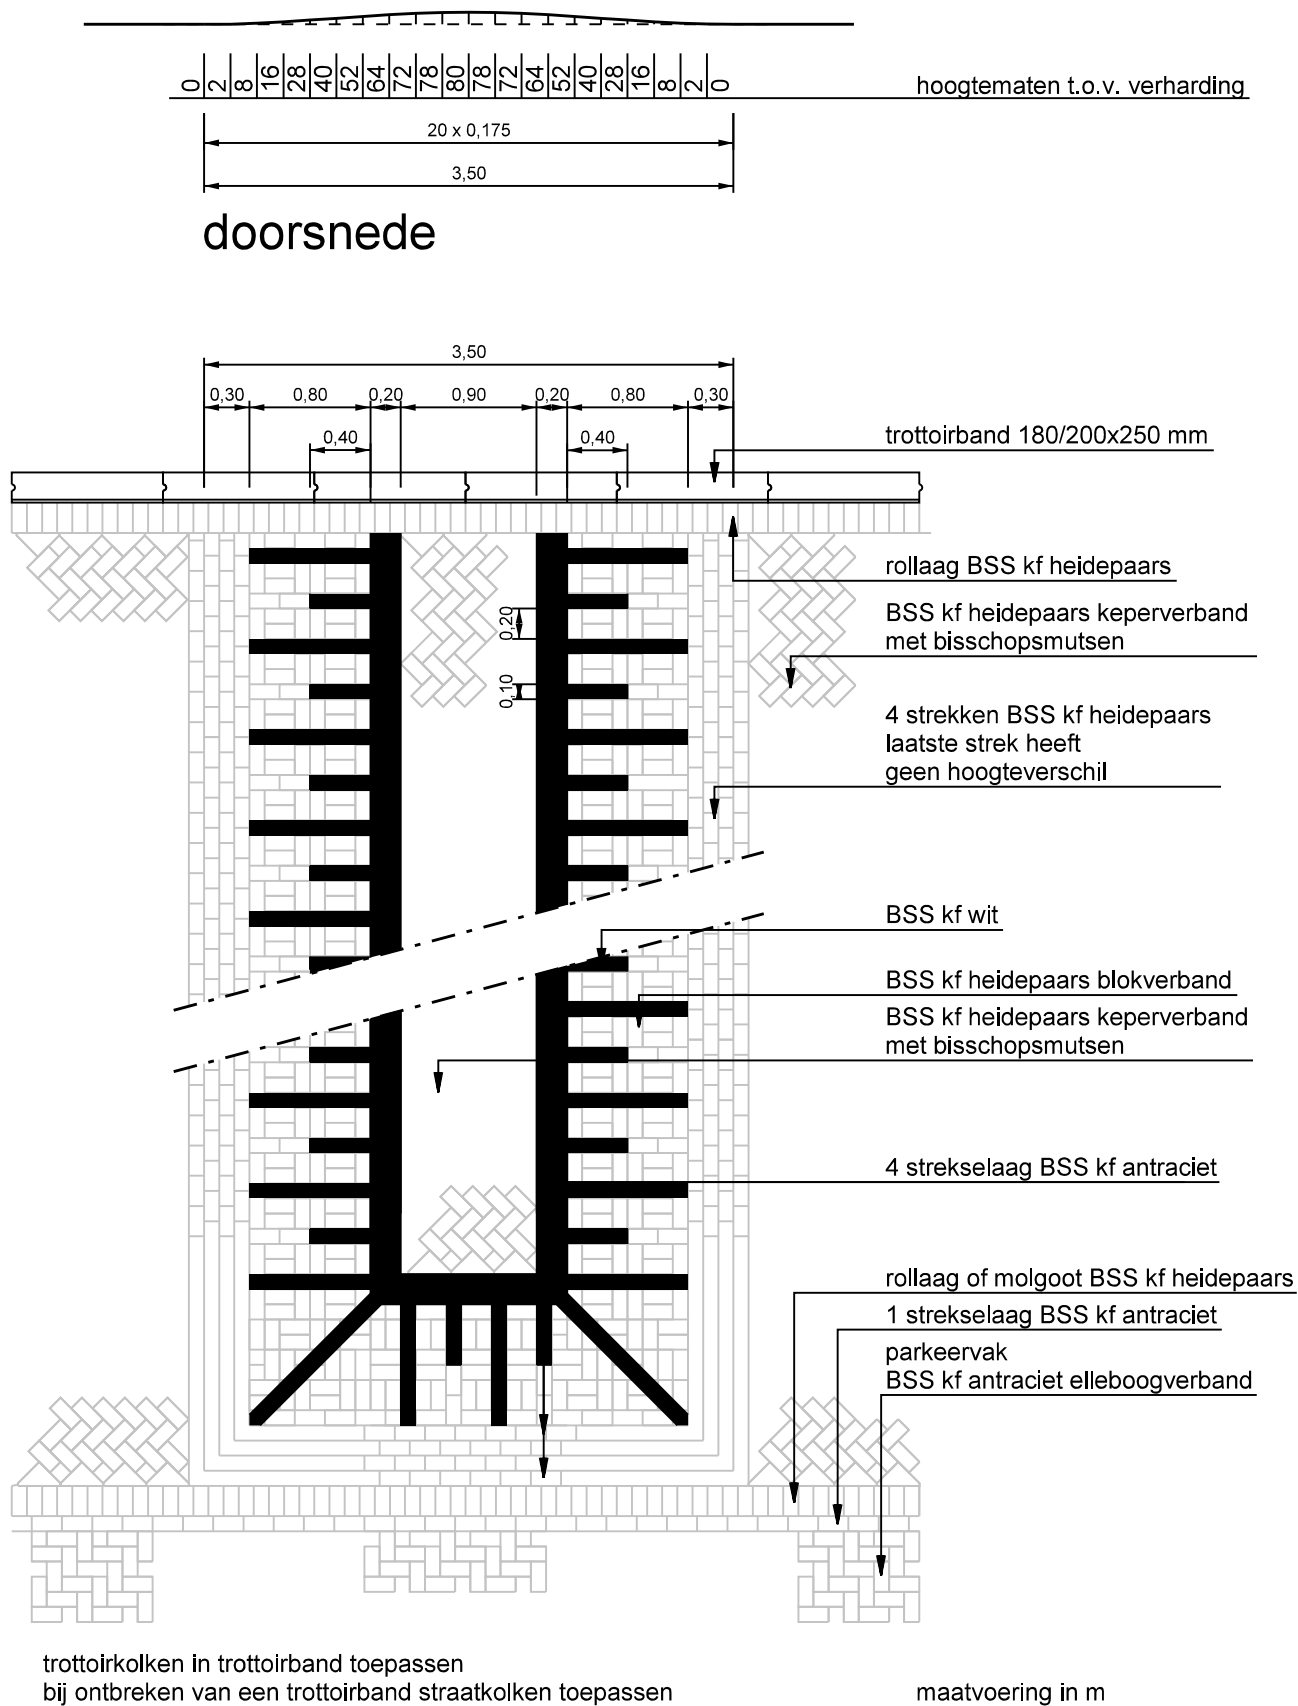

## LEIDRAAD INRICHTING OPENBARE RUIMTE STANDAARDDetails

omschrijving:

Drempel 30 km/uur, hoogte 80 mm  
in elementenverharding, sinusvormig

tekeningnummer:

**4WE-02-02**

schaal:

**1:50**

vorige versie:

**01-04-20**

formaat:

**A4**

**210x297**

datum definitief:

**01-07-20**