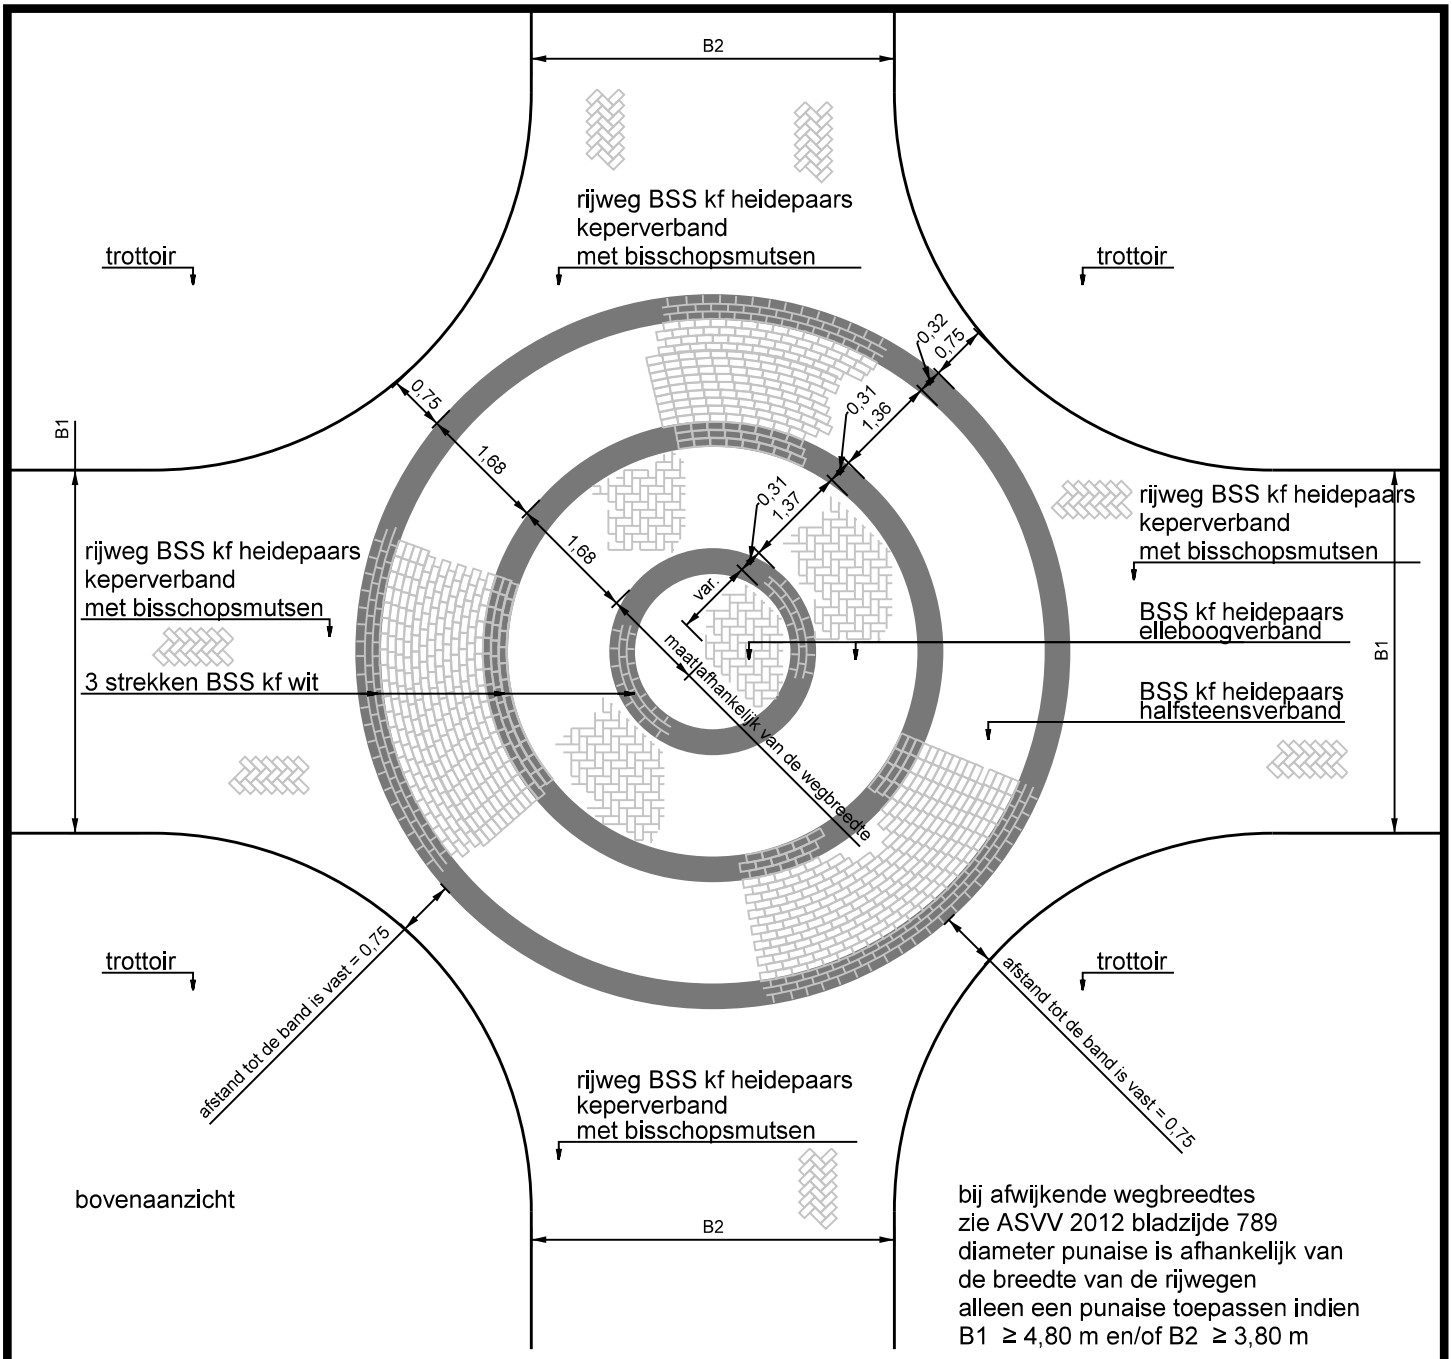

bovenaanzicht

bij afwijkende wegbreedtes
zie ASVV 2012 bladzijde 789
diameter punaise is afhankelijk van
de breedte van de rijwegen
alleen een punaise toepassen indien
B1 ≥ 4,80 m en/of B2 ≥ 3,80 m

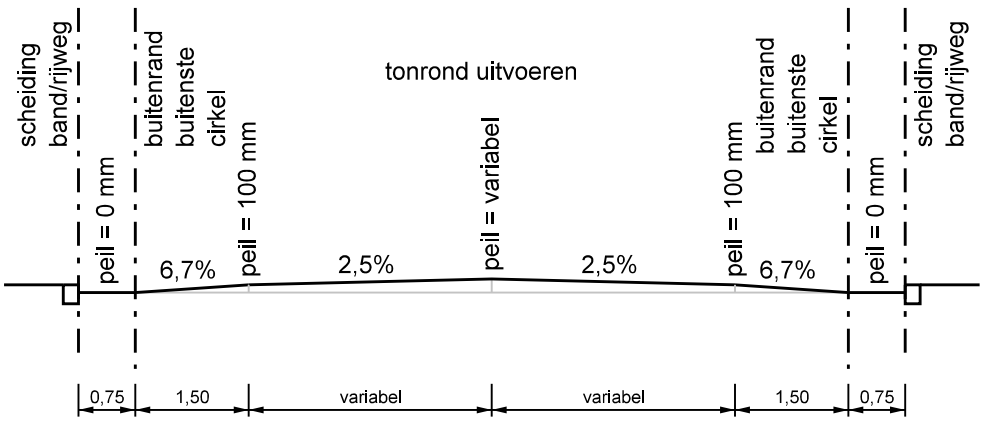

dwarsdoorsnede
maatvoering in m

bezoekadres:
Burgemeester Jamesplein 1
2803 PG Gouda
postadres:
postbus 1086
2800 BB Gouda

Gemeente Gouda

LEIDRAAD INRICHTING OPENBARE RUIMTE
STANDAARDDETAILS

omschrijving :	schaal :	formaat :
Punaises op kruispunten in 30 km/uur wegen van elementenverharding BSS	1:100	A4 210x297
tekeningnummer: **4WE-02-04**	vorige versie : 03-04-17	datum definitief : 01-04-20