



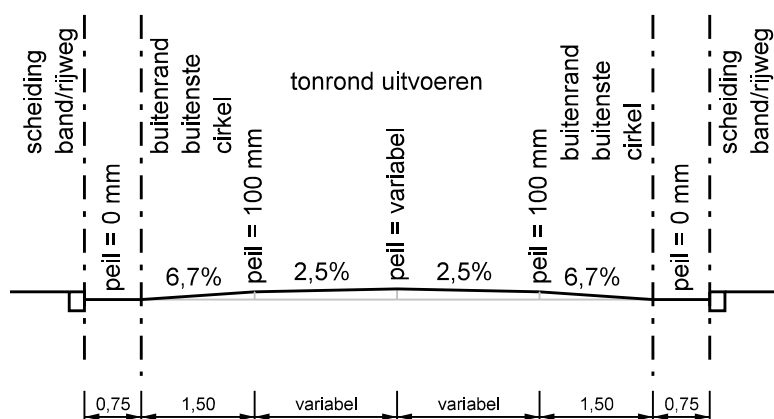

bezoekadres:
Burgemeester Jamesplein 1
2803 PG Gouda
postadres:
postbus 1086
2800 BB Gouda

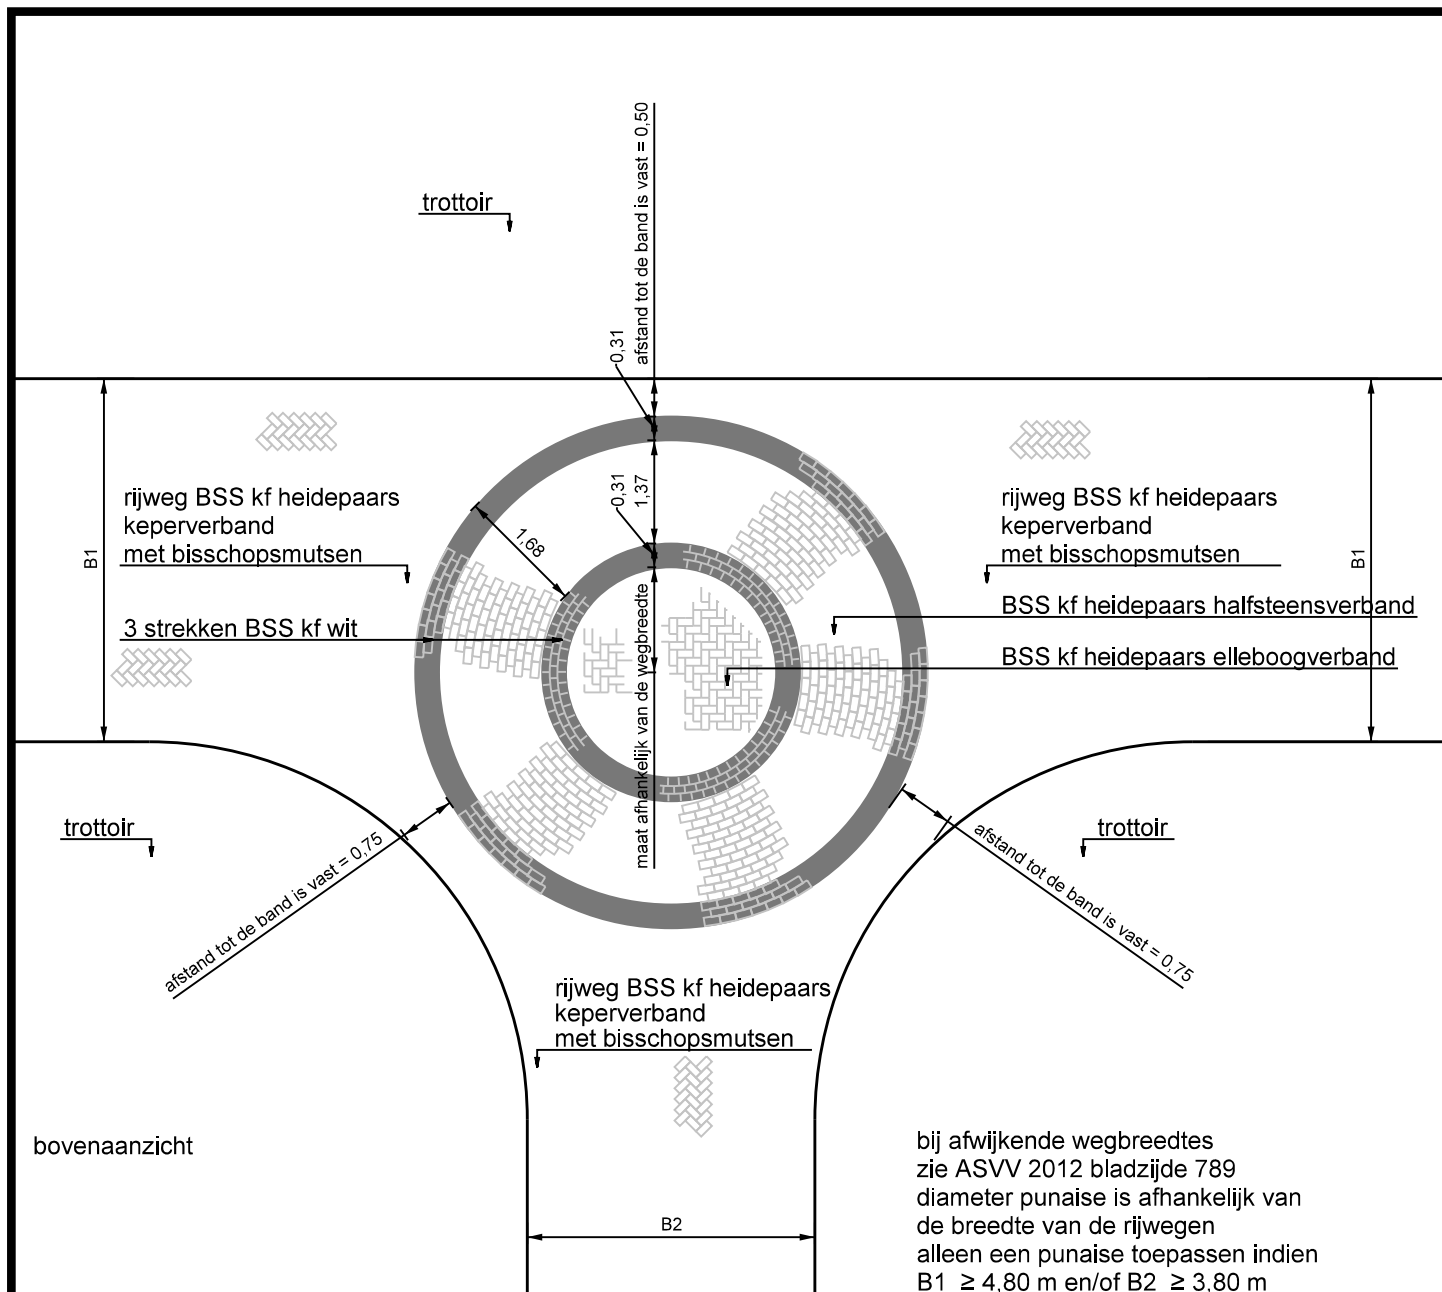

LEIDRAAD INRICHTING OPENBARE RUIMTE STANDAARDDetails

omschrijving:
Punaises op T-kruisingen in 30 km/uur
wegen van elementenverharding BSS

tekeningnummer:
4WE-02-06

schaal:

1:100

vorige versie:

03-04-17

formaat:

A4

210x297

datum definitief:

01-04-20