




Doorsnede schaal 1:50

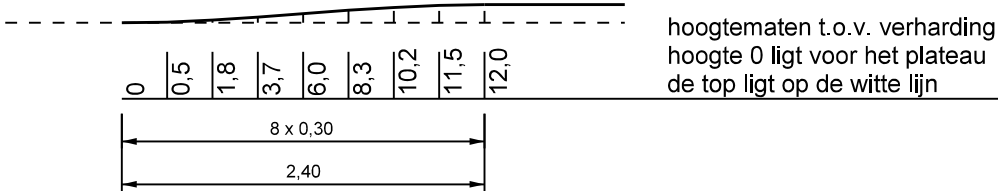


Drempel 30 km/uur, hoogte 120 mm,
niet in busroutes

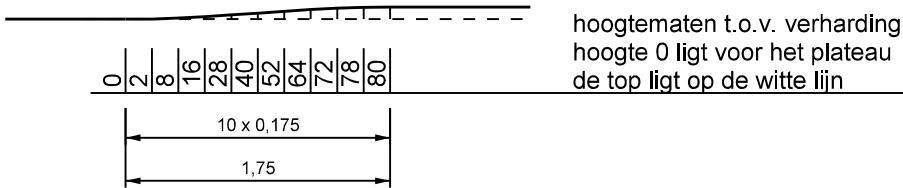

Drempel 30 km/uur, hoogte 80 mm,
sinusvormig

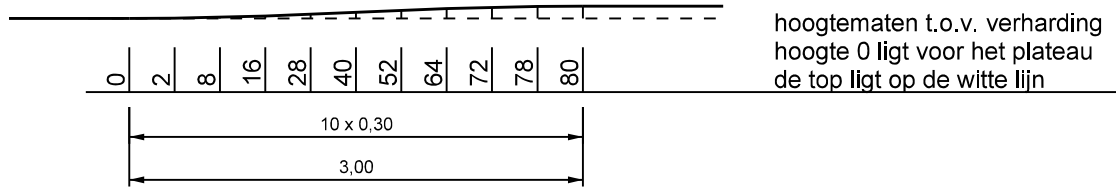

Drempel 50 km/uur, hoogte 80 mm,
sinusvormig

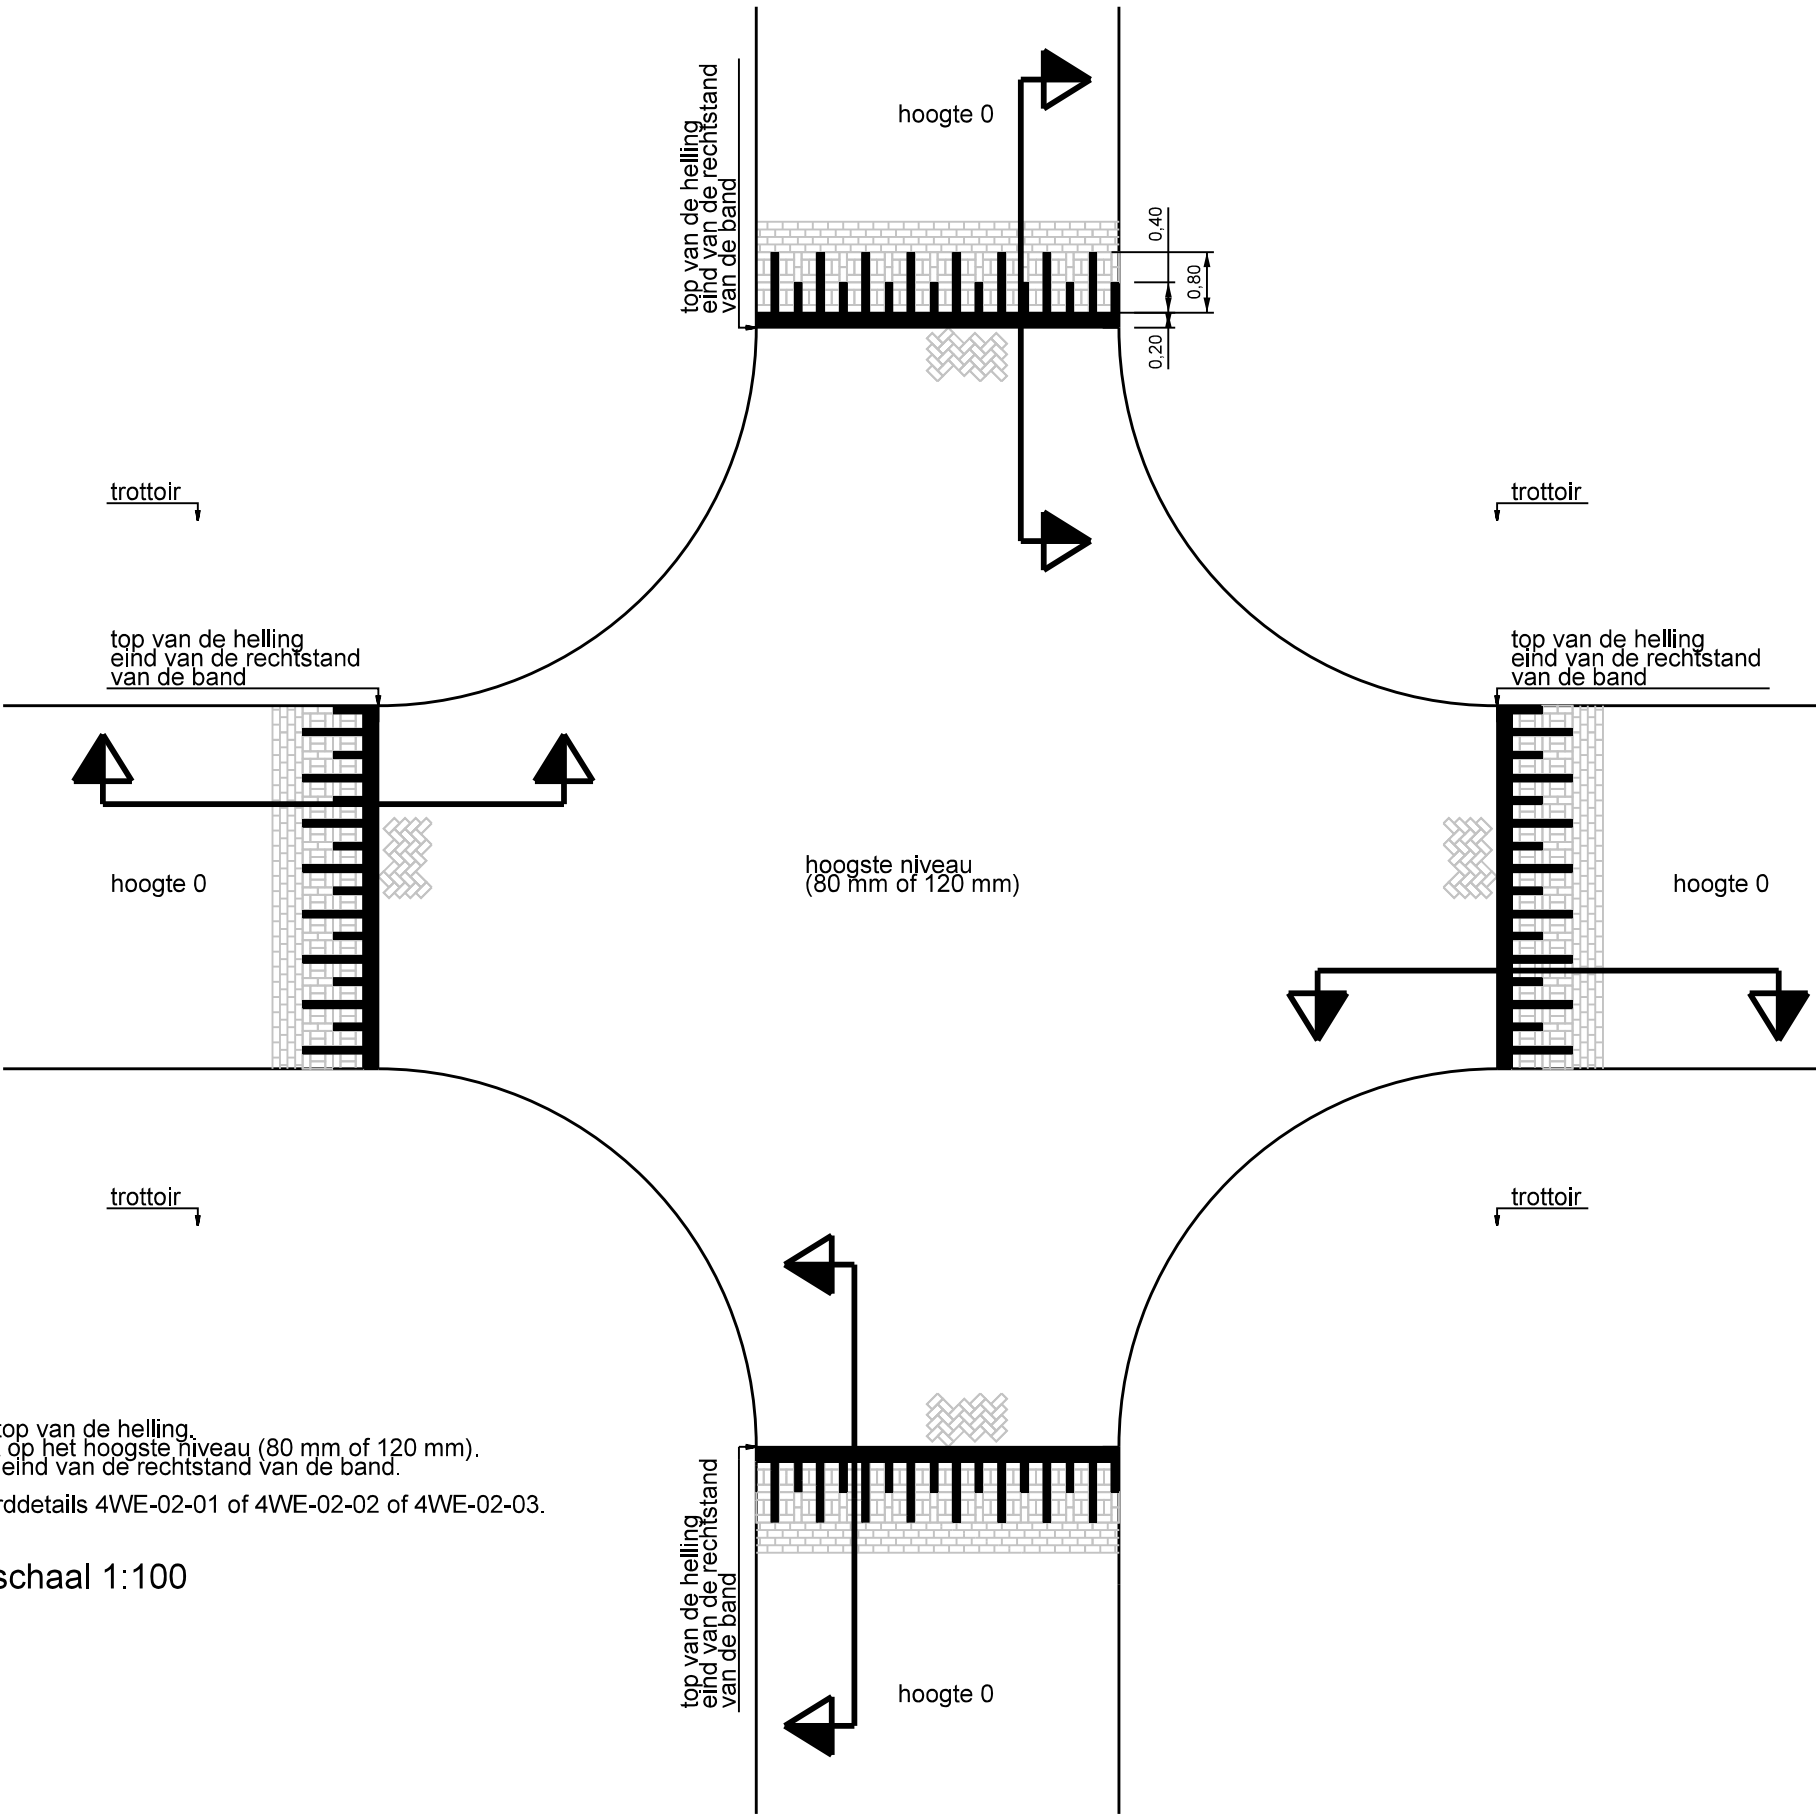

De witte lijn ligt op de top van de helling.
Het gehele plateau ligt op het hoogste niveau (80 mm of 120 mm).
De witte lijn ligt op het eind van de rechtstand van de band.
Zie ook LIOR standaarddetails 4WE-02-01 of 4WE-02-02 of 4WE-02-03.

Bovenaanzicht schaal 1:100

bezoekadres: Burgemeester Jamesplein 1 2803 PG Gouda postadres: postbus 1086 2800 BB Gouda Gemeente Gouda	LEIDRAAD INRICHTING OPENBARE RUIMTE STANDAARDDETAILS		
	omschrijving : Plateau	schaal : 1:100/50	formaat : A3 420x297
	tekeningnummer: 4WE-02-07	vorige versie :	datum definitief : 02-10-23