


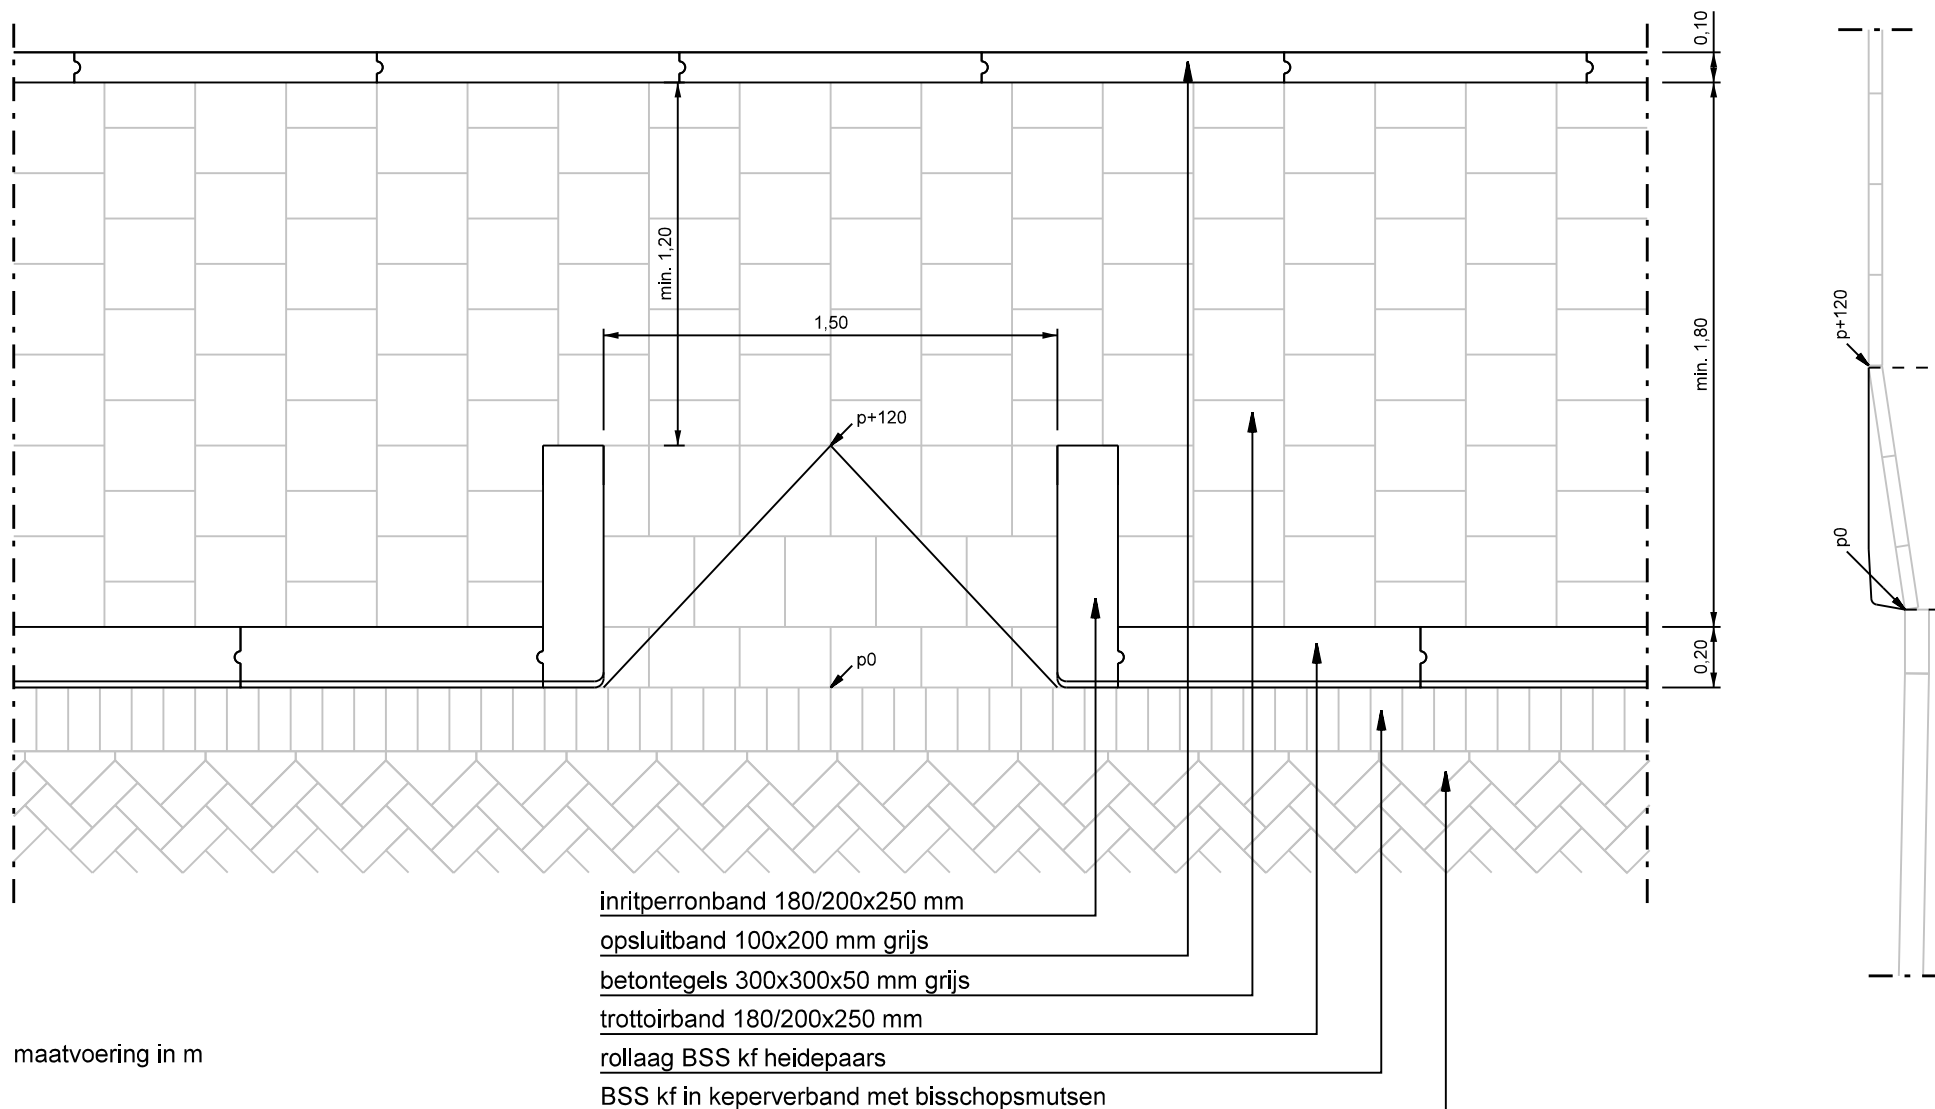

maatvoering in m

bezoekadres:
Burgemeester Jamesplein 1
2803 PG Gouda
postadres:
postbus 1086
2800 BB Gouda



LEIDRAAD INRICHTING OPENBARE RUIMTE STANDAARDEDETAILS

omschrijving :
Gehandicapten op- en afrit

tekeningnummer:

4WE-03-01

schaal :

1:25

vorige versie :

03-07-17

formaat :

A4

datum definitief :

01-04-20