



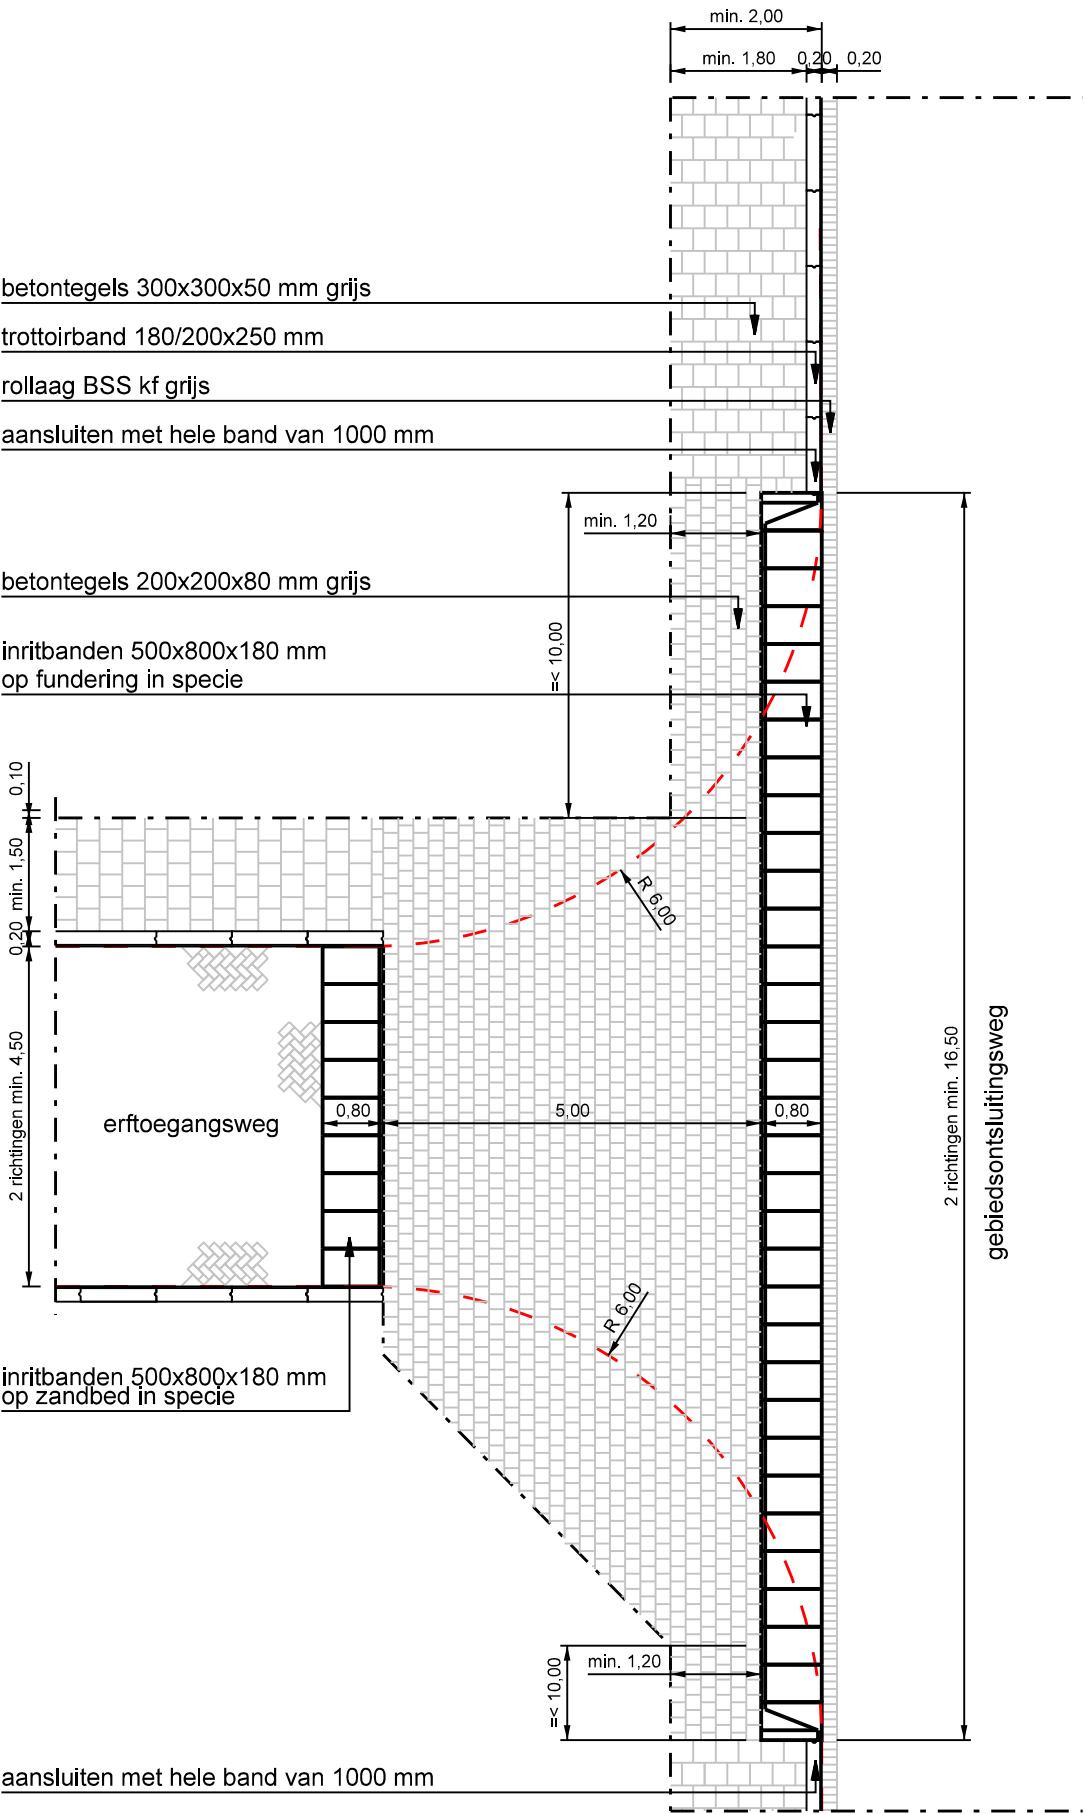

schaal 1:100
maatvoering in m

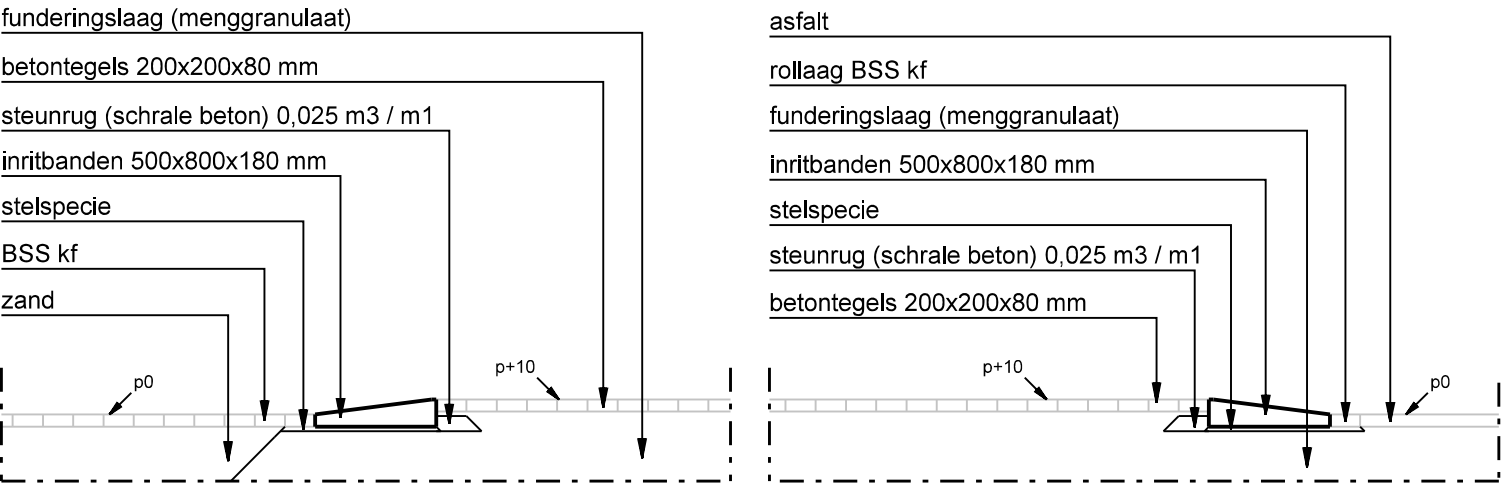

schaal 1:50

bezoekadres: Burgemeester Jamesplein 1 2803 PG Gouda postadres: postbus 1086 2800 BB Gouda			
			
LEIDRAAD INRICHTING OPENBARE RUIMTE STANDAARDEDETAILS			
omschrijving : In- en uitritconstructie erftoegangsweg met gebiedsontsluitingsweg lokaal		schaal : 1:100/50	formaat : A3 297x420
tekeningnummer: 4WE-03-02		vroige versie : 07-10-20	datum definitief : 11-01-21