



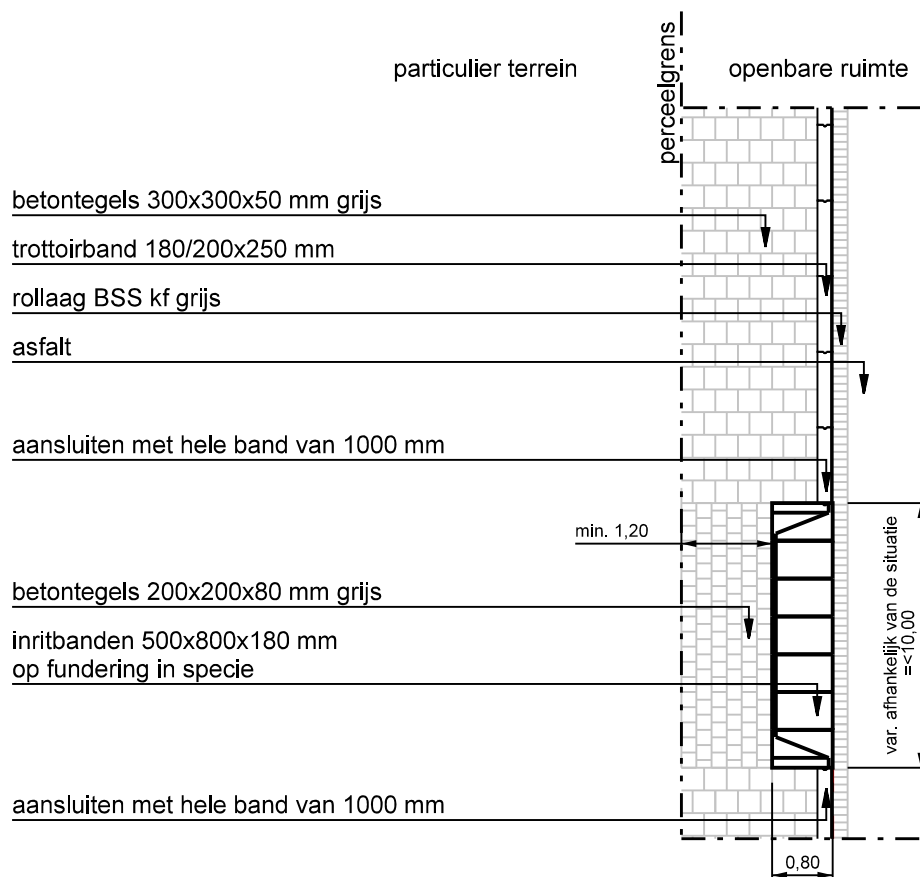

schaal 1:100

bij een trottoir van 1,65 m exclusief trottoirband kunnen inritbanden van 500x650x250 mm worden toegepast
 bij een trottoir van < 1,65 m exclusief trottoirband / indien restbreedte trottoir < 1,20 m,
 een verlaagde trottoirband toepassen in plaats van inritbanden

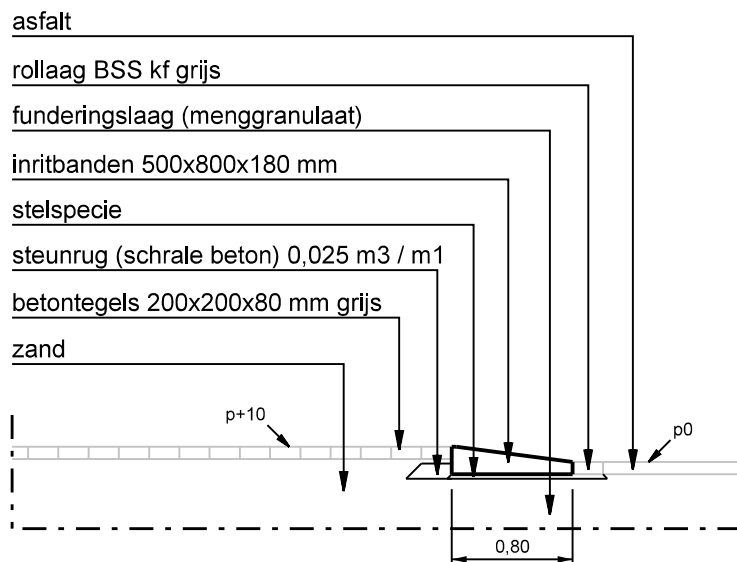

schaal 1:50

maatvoering in m

bezoekadres:
 Burgemeester Jamesplein 1
 2803 PG Gouda
 postadres:
 postbus 1086
 2800 BB Gouda



LEIDRAAD INRICHTING OPENBARE RUIMTE STANDAARDEDETAILS

omschrijving:
 In- en uitritconstructie naar particulier terrein
 woningen

tekeningnummer:
4WE-03-03

schaal:
 1:100/50

vorige versie:
 11-01-22

formaat:
 A4
 210x297
 datum definitief:
 04-07-22