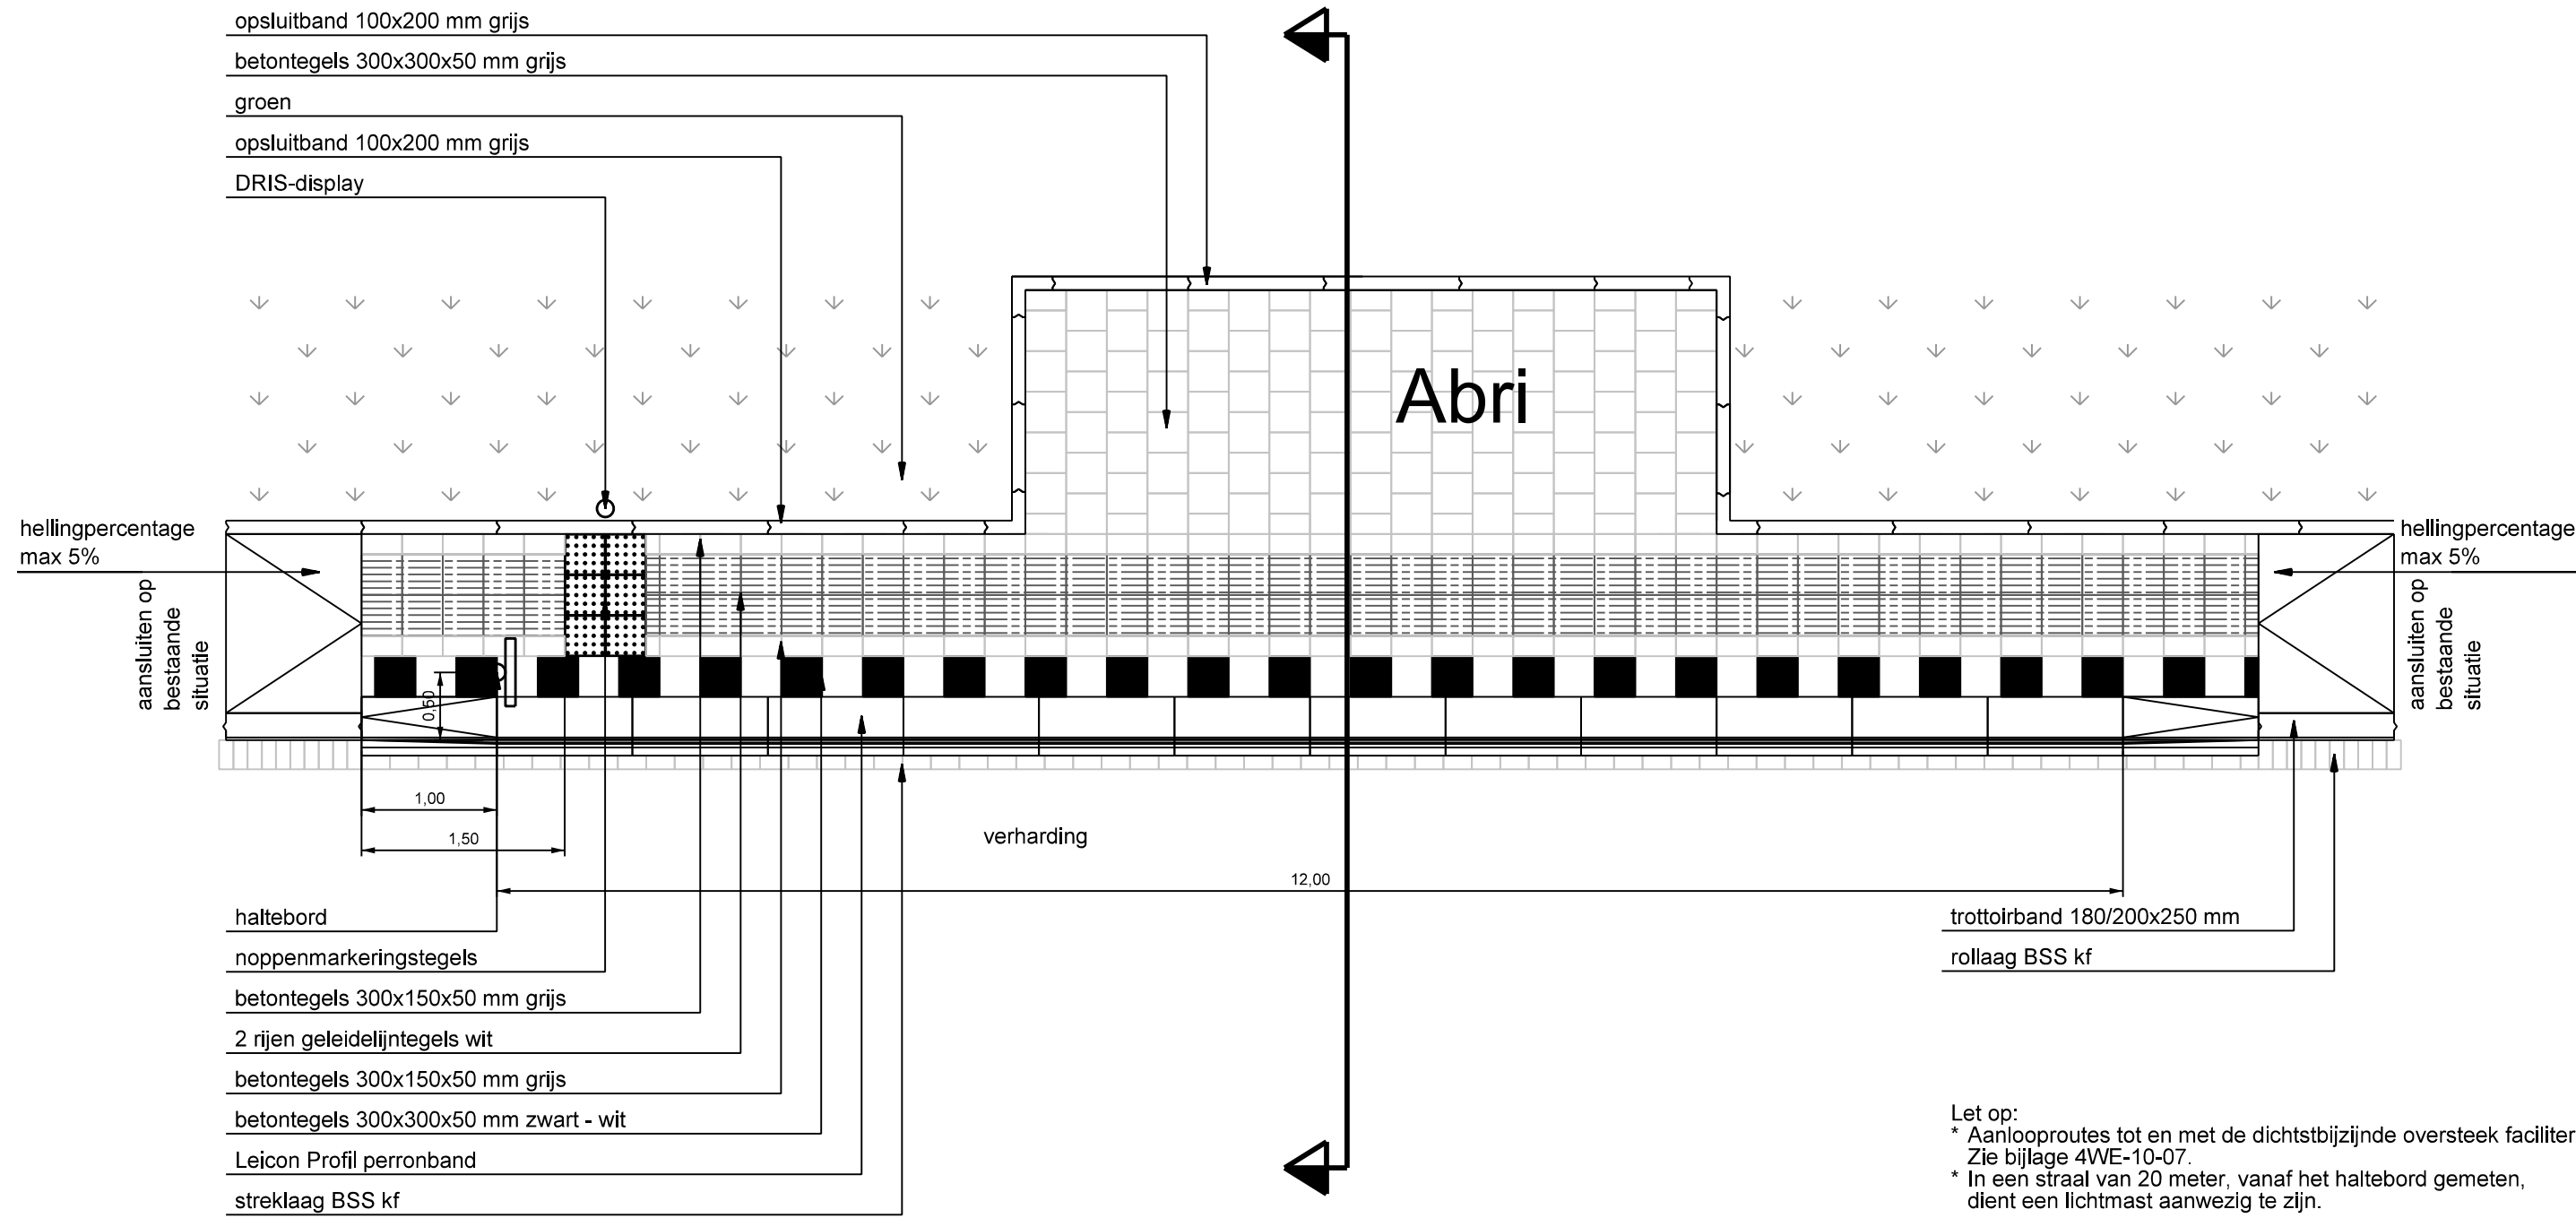


als er een fietspad is,
deze dan achterlangs laten lopen
maatvoering in m

bezoekadres: Burgemeester Jamesplein 1 2803 PG Gouda postadres: postbus 1086 2800 BB Gouda			
			
LEIDRAAD INRICHTING OPENBARE RUIMTE STANDAARDEDETAILS			
omschrijving : Toegankelijk maken bushaltes principe detail en doorsnede		schaal : 1:50/20	formaat : A3 420x297
tekeningnummer: 4WE-04-01		vorige versie : 18-02-14	datum definitief : 13-01-26