



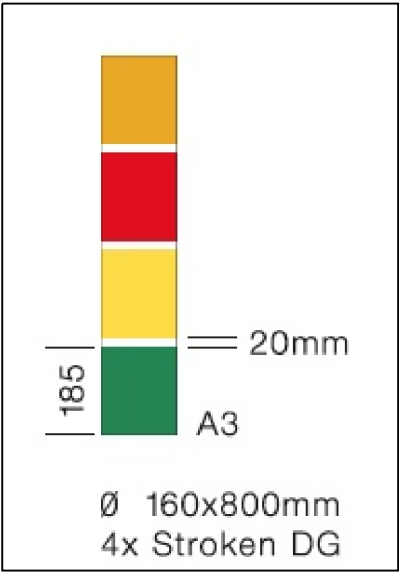

DG = Diamond Grade

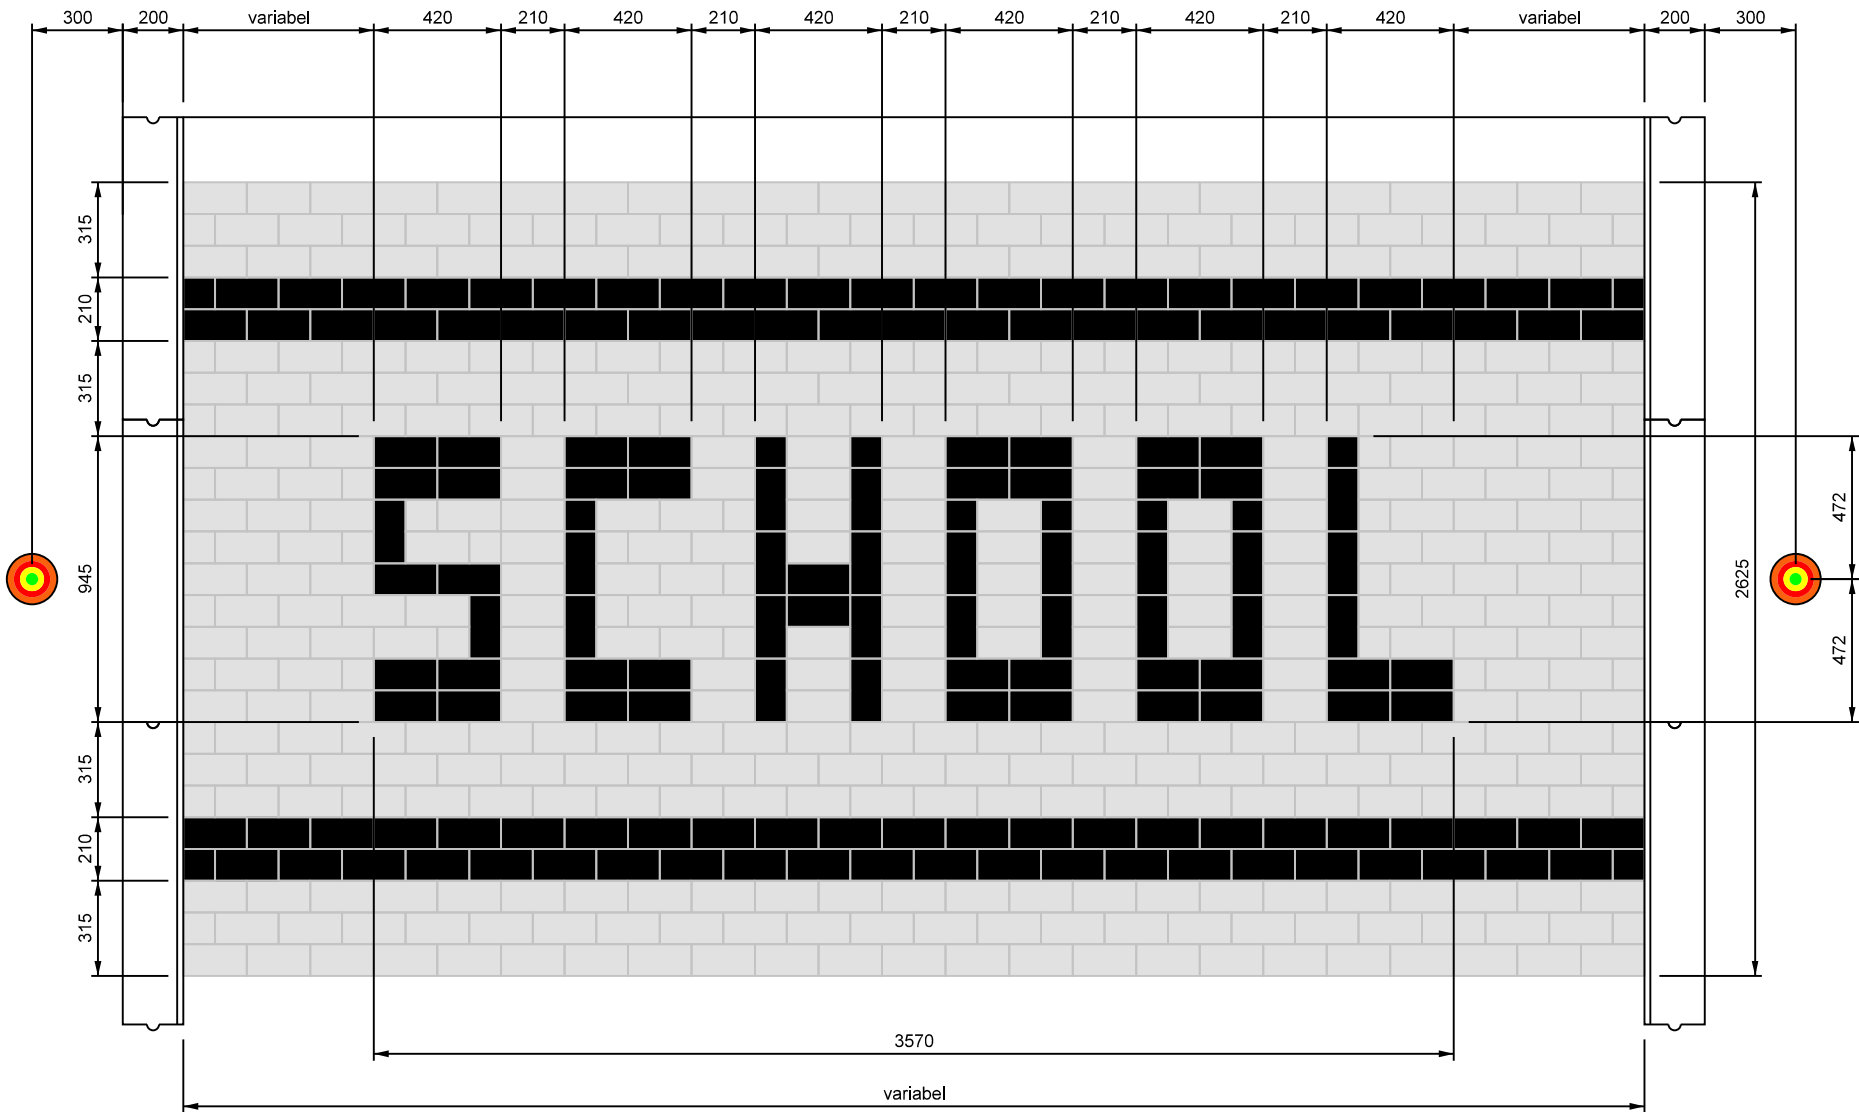

het woord staat gecentreerd op de weg

- BSS 210x105 mm wit
- BSS 210x105 mm antraciet

bezoekadres: Burgemeester Jamesplein 1 2803 PG Gouda postadres: postbus 1086 2800 BB Gouda ★ ★ ★ ★ Gemeente Gouda	LEIDRAAD INRICHTING OPENBARE RUIMTE STANDAARDEDETAILS		
	omschrijving :	Markering bij schoolzones markering in BSS in elementenverharding	schaal : 1:25
	tekeningsnummer:	4WE-05-01	formaat : A3 297x420
			vorige versie : 11-01-21
			datum definitief : 12-04-21