


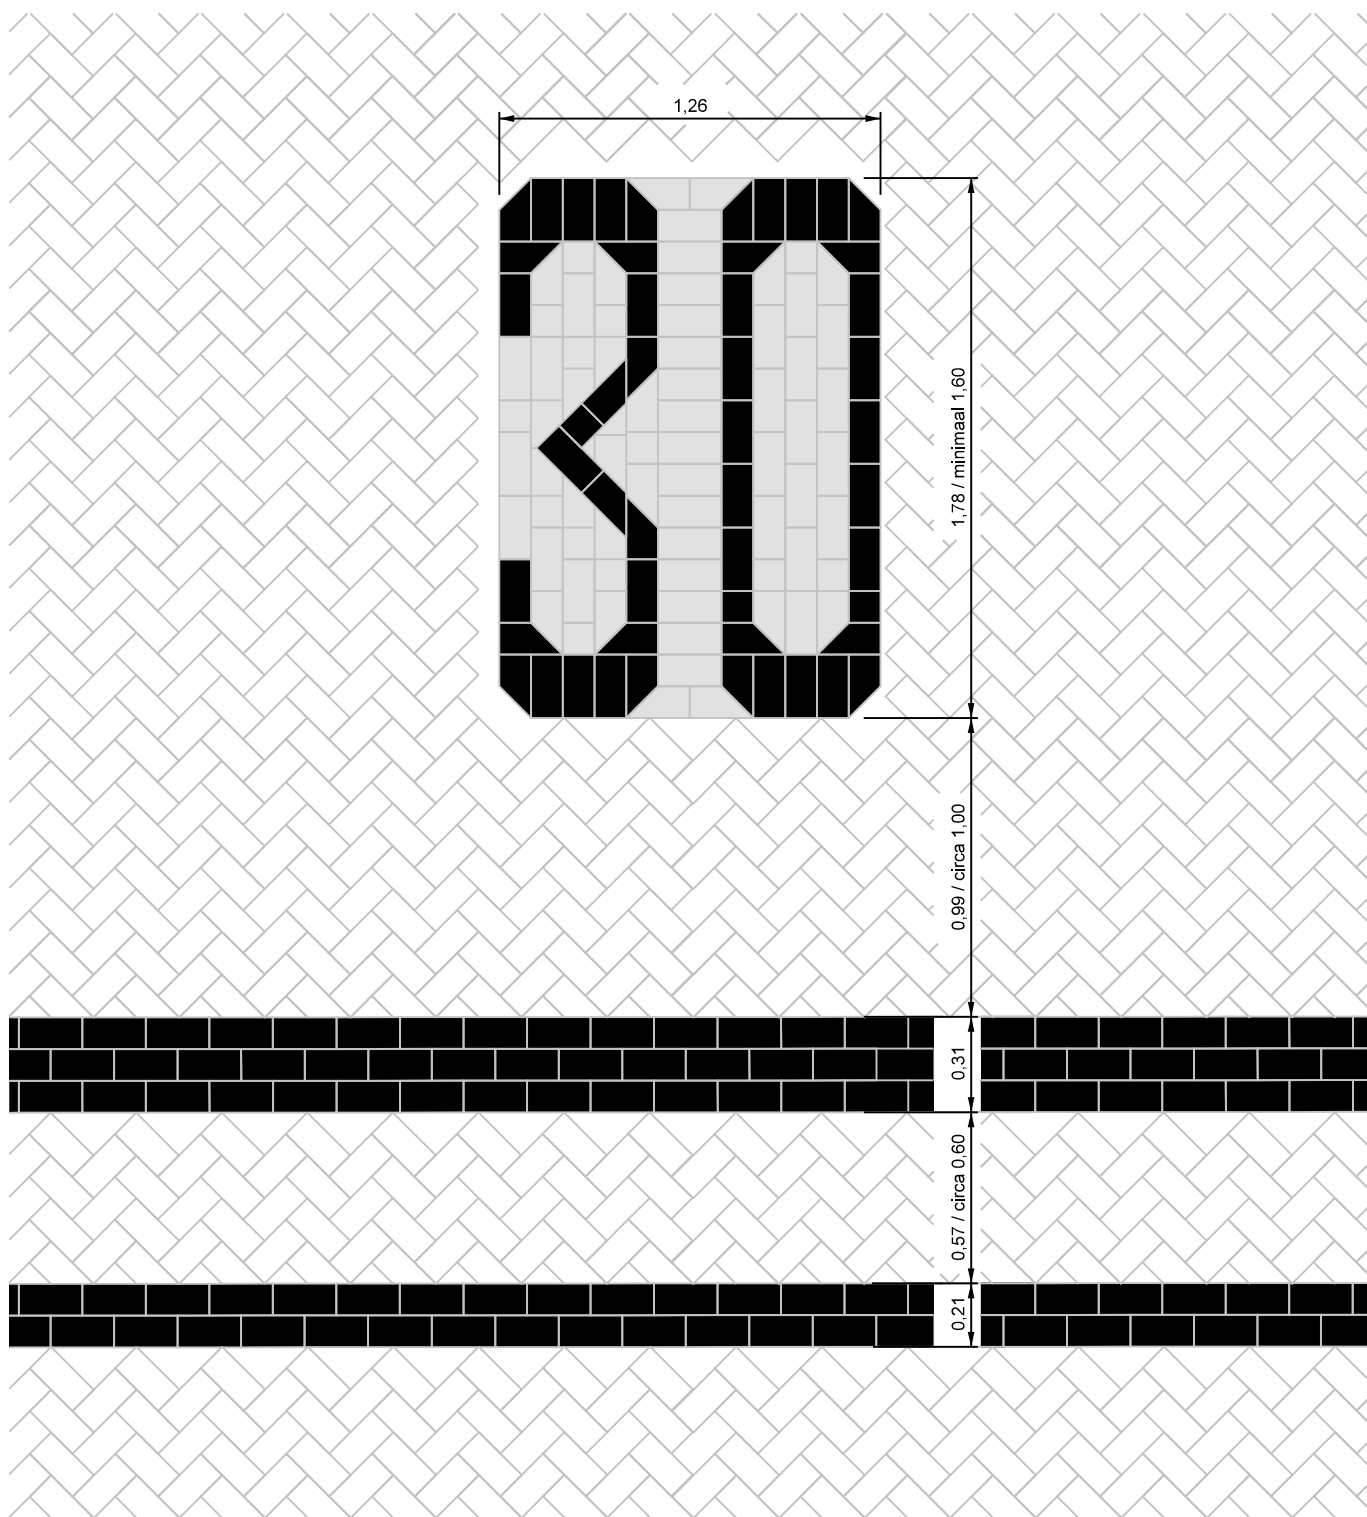

de cijfers staan gecentreerd op de weg

- BSS 210x105 mm wit
- BSS 210x105 mm heidepaars als de rijweg ook van BSS heidepaars is
BSS 210x105 mm antraciet als de rijweg van andere elementen is
- BSS 210x105 mm heidepaars of andere elementenverharding

bezoekadres:
Burgemeester Jamesplein 1
2803 PG Gouda
postadres:
postbus 1086
2800 BB Gouda



LEIDRAAD INRICHTING OPENBARE RUIMTE STANDAARDEDETAILS

omschrijving :

Markering 30 km/uur
markering in BSS in elementenverharding

tekeningnummer:

4WE-05-03

schaal :

1:25

vorige versie :

25-04-22

formaat :

A4

210x297

datum definitief :

04-07-22