


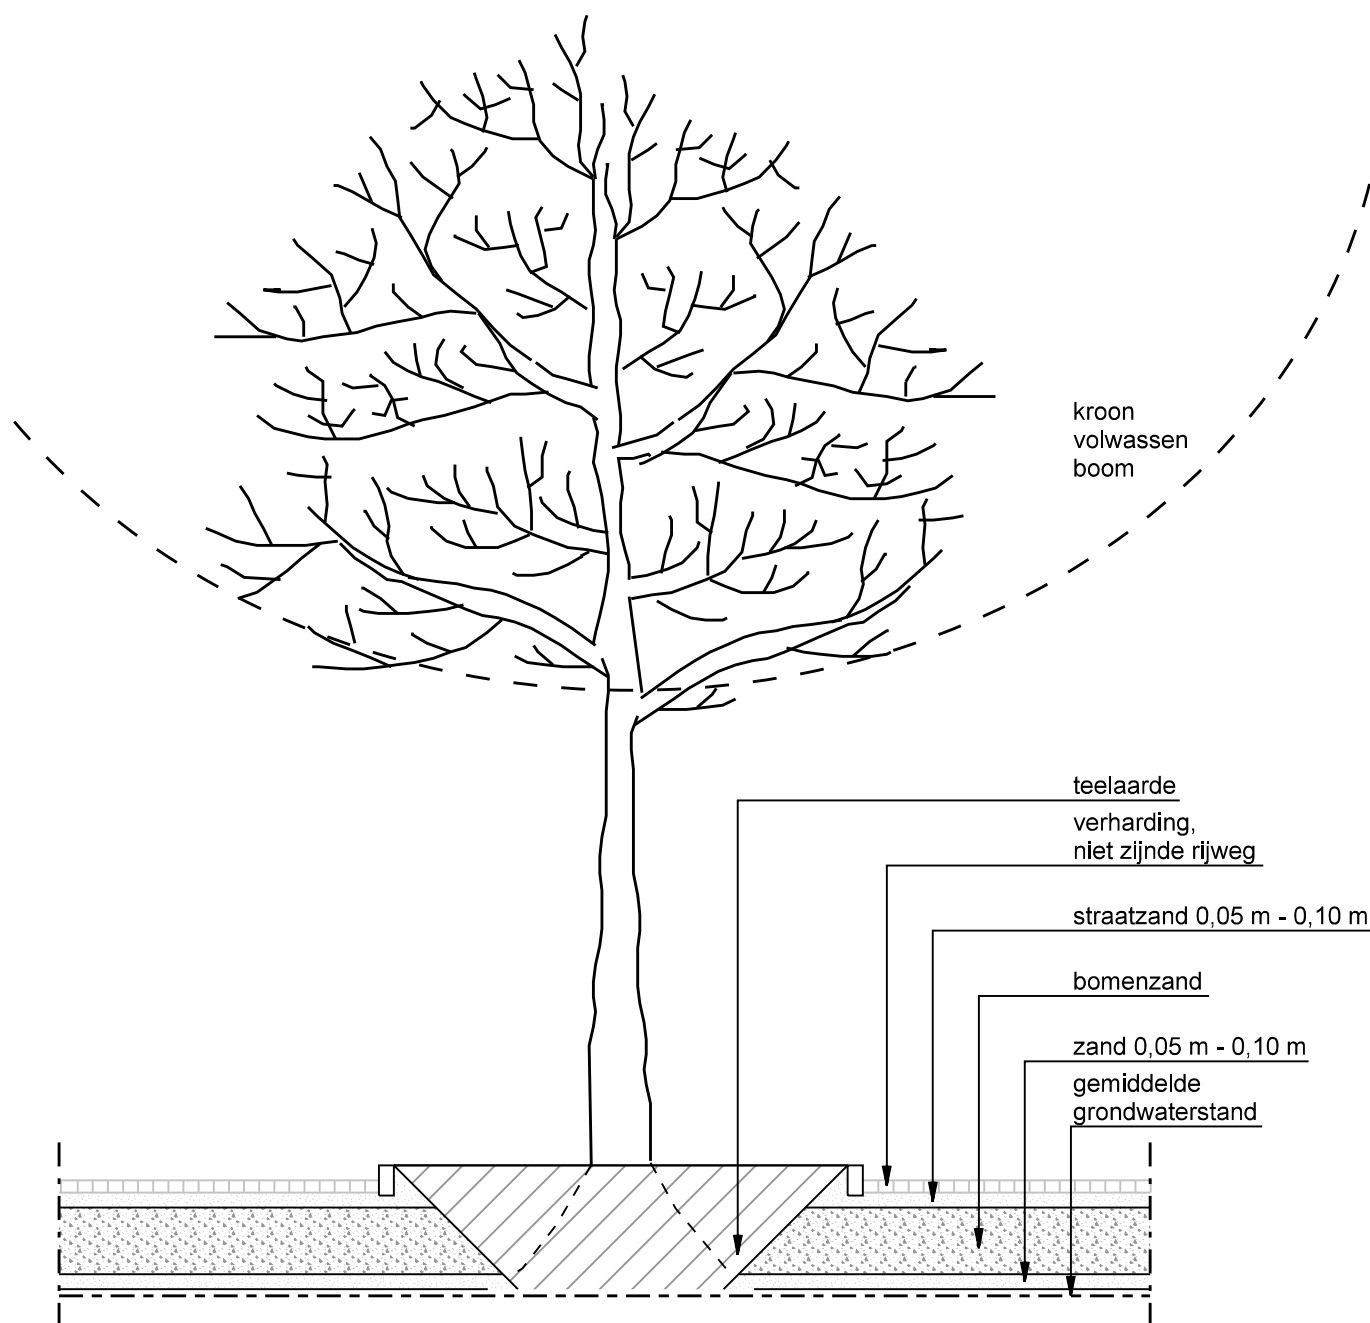

uitgangspunt:
doorwortelbare ruimte conform Handboek Bomen

bezoekadres:
Burgemeester Jamesplein 1
2803 PG Gouda
postadres:
postbus 1086
2800 BB Gouda



LEIDRAAD INRICHTING OPENBARE RUIMTE STANDAARDEDETAILS

omschrijving:
Doorwortelbare ruimte bomen in verharding

tekeningnummer:

5GR-01-01

schaal:

1:50

vroige versie:

18-02-14

formaat:

A4

210x297

datum definitief:

04-07-16