


Voorkeursvariant: zonder onderwaterbeschoeiing

voorwaarde, mits er voldoende ruimte is voor talud van 1:10 of flauwer, zowel boven als onder water

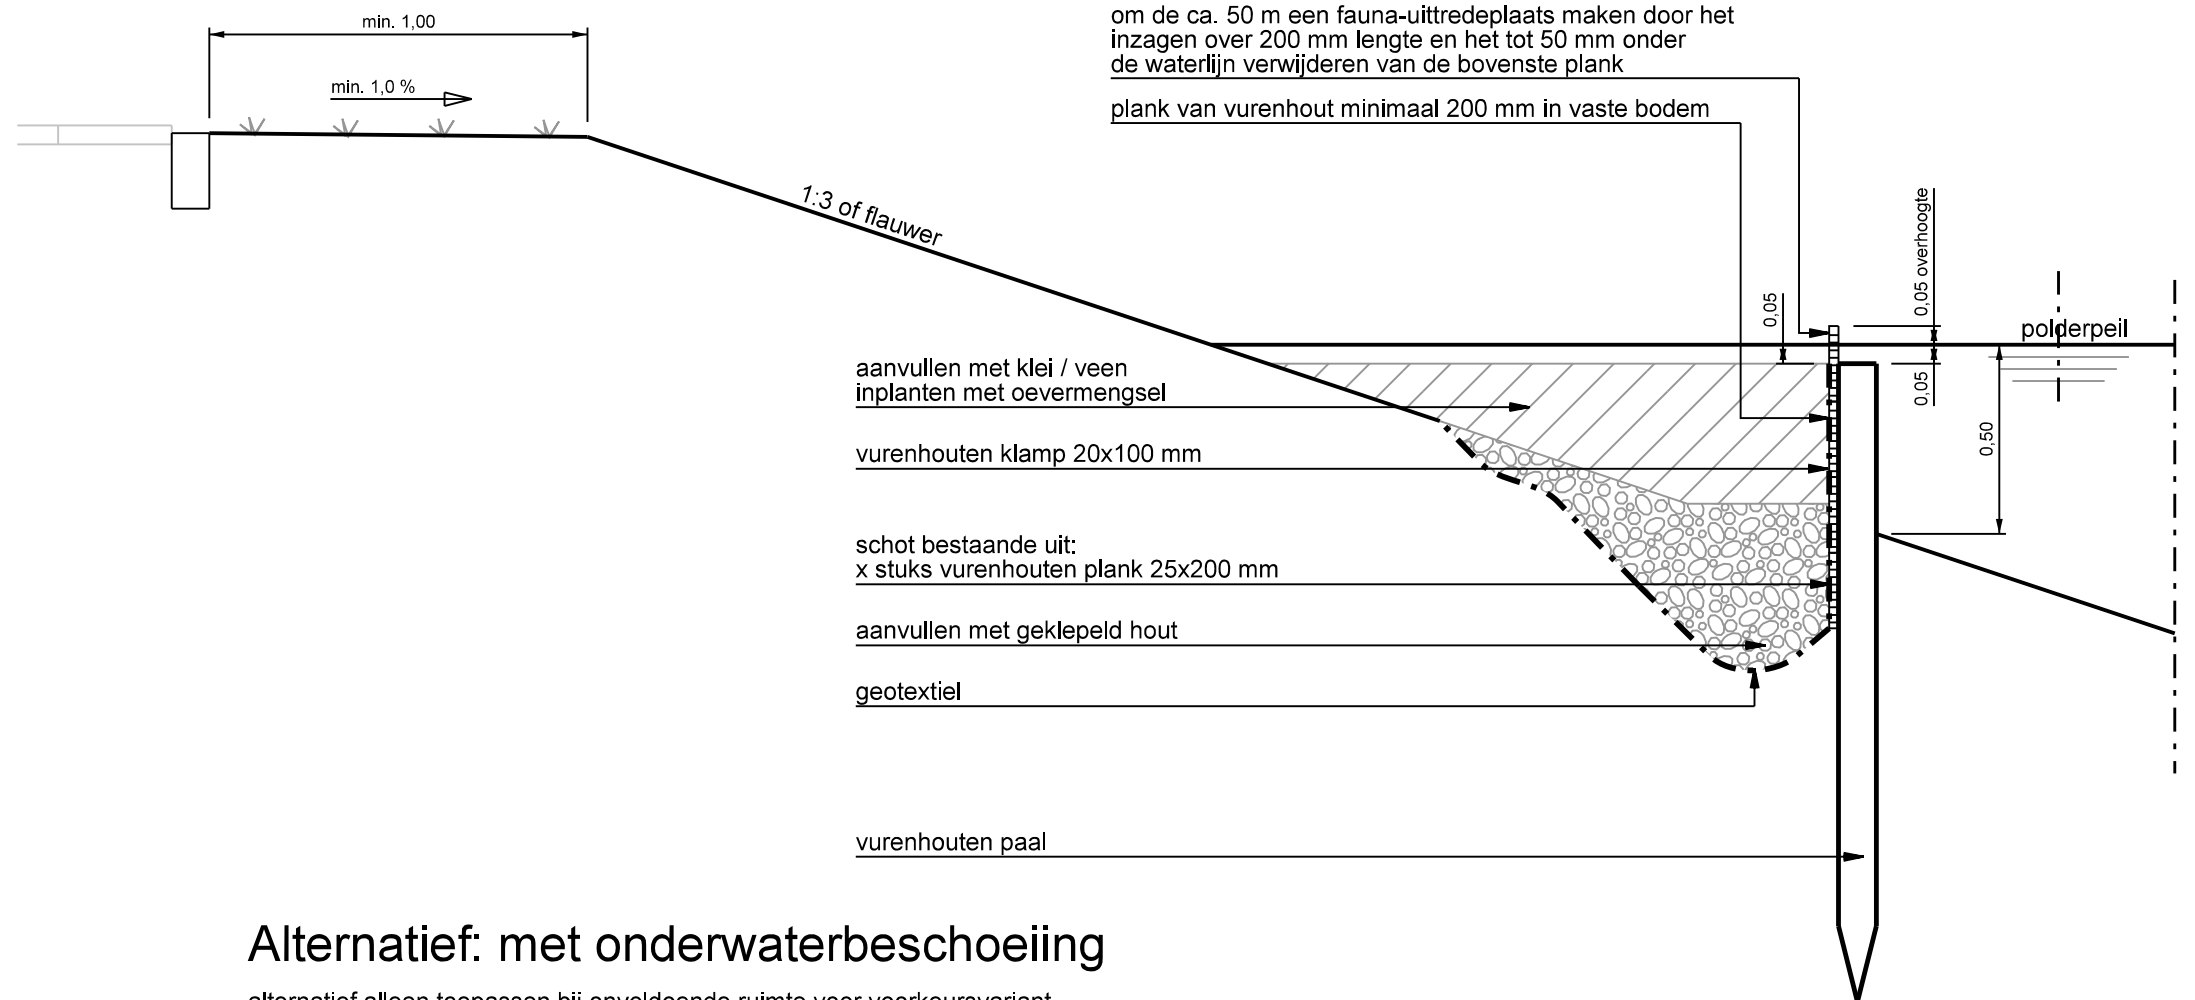

Alternatief: met onderwaterbeschoeiing

alternatief alleen toepassen bij onvoldoende ruimte voor voorkeursvariant

voor afmetingen beschoeiing, zie keuzetabel 7WA-10-02

maatvoering in m

bezoekadres: Burgemeester Jamesplein 1 2803 PG Gouda postadres: postbus 1086 2800 BB Gouda ★ ★ ★ ★ Gemeente Gouda	LEIDRAAD INRICHTING OPENBARE RUIMTE STANDAARDEDETAILS		
	omschrijving : Natuurvriendelijke oever	schaal : 1:20	formaat : A3 420x297
	tekeningnummer: 7WA-02-01	vorige versie : 20-01-20	datum definitief : 04-07-22