



1x bovenbalk

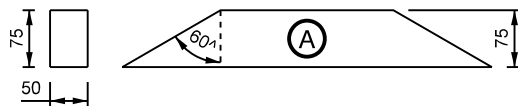


1x tussenbalk

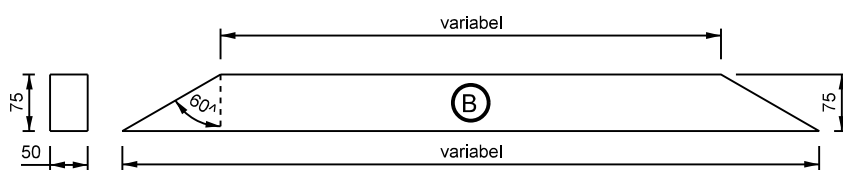


2x dekdeel zijkant




1x dekdeel bovenkant

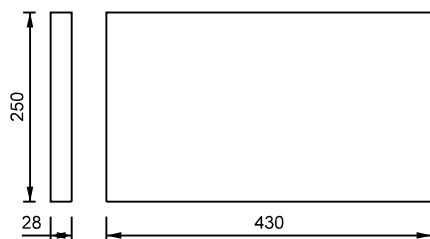

Voorbeeld configuratie van een wateroppervlak zonder hoeken

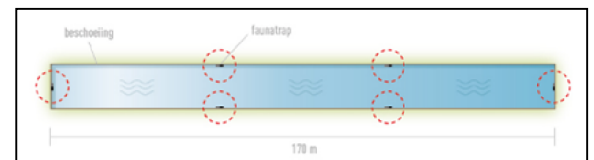

een wateroppervlak met hoeken

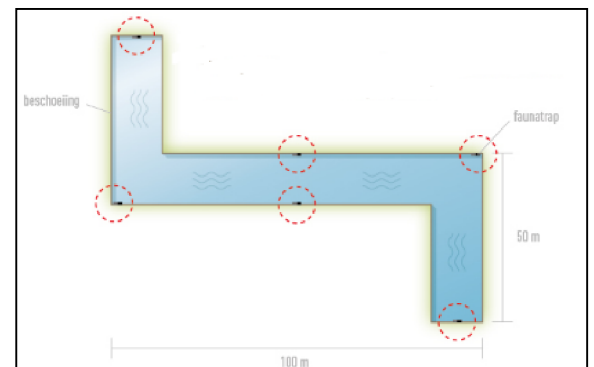

Eisen:

- o uitvoeren in hardhout, schuine looppdelen voorzien van uitgefreesde groeven;
- o technische levensduur minimaal 25 jaar;
- o bevestigingsmiddelen van RVS;
- o afstand tussen uittredeplaatsen maximaal 50 meter;
- o op kopse kanten en ter hoogte van buitenhoeken altijd een uittredeplaats aanbrengen.

maatvoering in mm

bezoekadres:
Burgemeester Jamesplein 1
2803 PG Gouda
postadres:
postbus 1086
2800 BB Gouda



LEIDRAAD INRICHTING OPENBARE RUIMTE STANDAARDDetails

omschrijving:
Fauna-uittredeplaats

tekeningnummer:
7WA-03-02

schaal:

1:10

vorige versie:

03-10-22

formaat:

A4

210x297

datum definitief:

11-01-23