

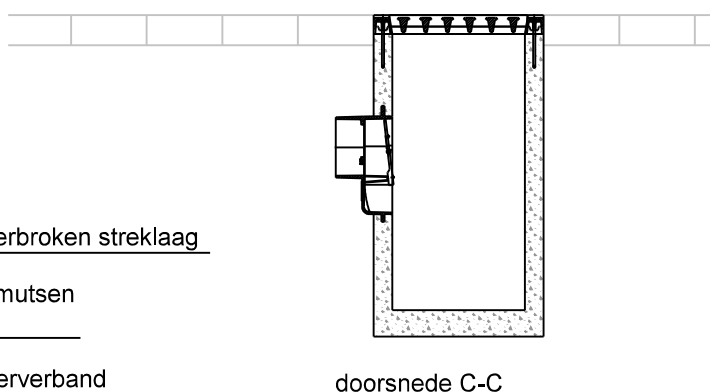
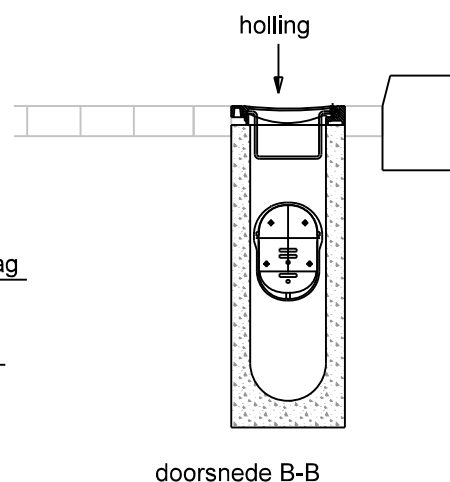


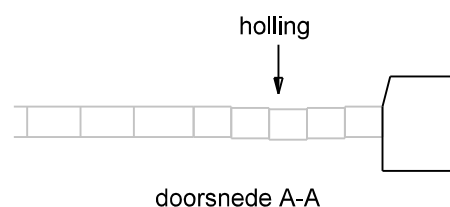

*) De breedte van de straatkolk tussen de twee niet-onderbroken streklagen moet gelijk zijn aan minimaal 3 maal en maximaal 5 maal de hele werkende breedte (= steenbreedte + voegbreedte) van de stenen in de tussenliggende streklagen van de molgoot. Het gebruik van in langsrichting pasgemaakte stenen langs de straatkolk is niet toegestaan.

**) De holling in het rooster van de straatkolk is gelijk aan de ingestrate holling op het diepste punt van de molgoot.

bezoekadres:
Burgemeester Jamesplein 1
2803 PG Gouda
postadres:
postbus 1086
2800 BB Gouda

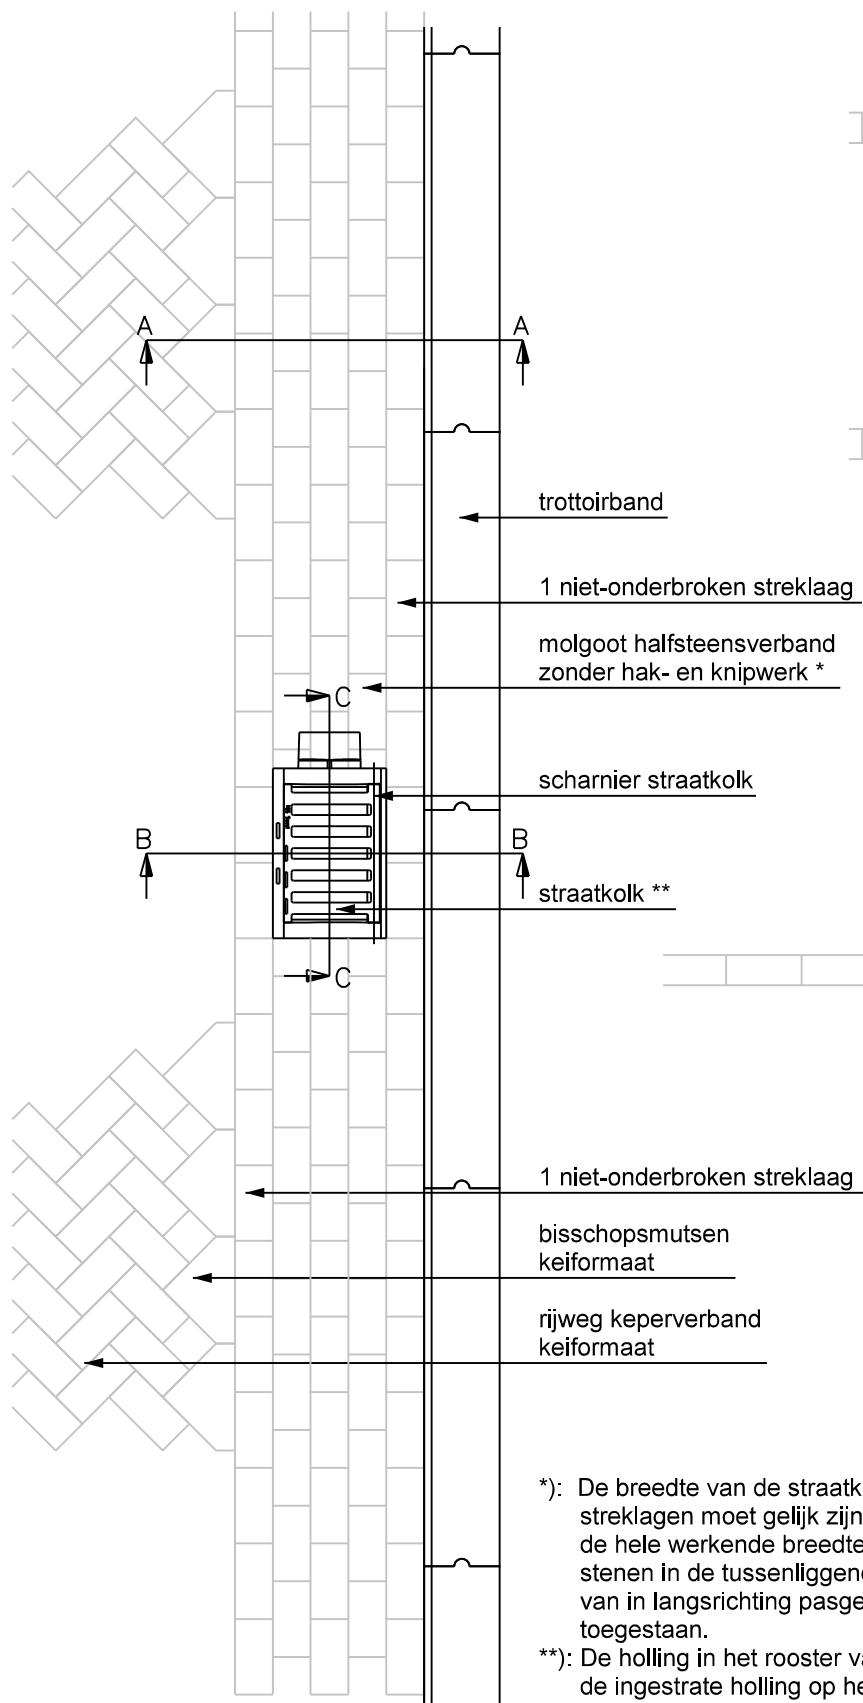

LEIDRAAD INRICHTING OPENBARE RUIMTE STANDAARDUITVOERINGSDETAILS

omschrijving :
Molgoot met straatkolk langs rijweg

tekeningnummer:
U-4WE-06-01

schaal :

1:20

vorige versie :

03-07-17

formaat :

A4

210x297

datum definitief :

02-10-17