




bezoekadres:
Burgemeester Jamesplein 1
2803 PG Gouda
postadres:
postbus 1086
2800 BB Gouda

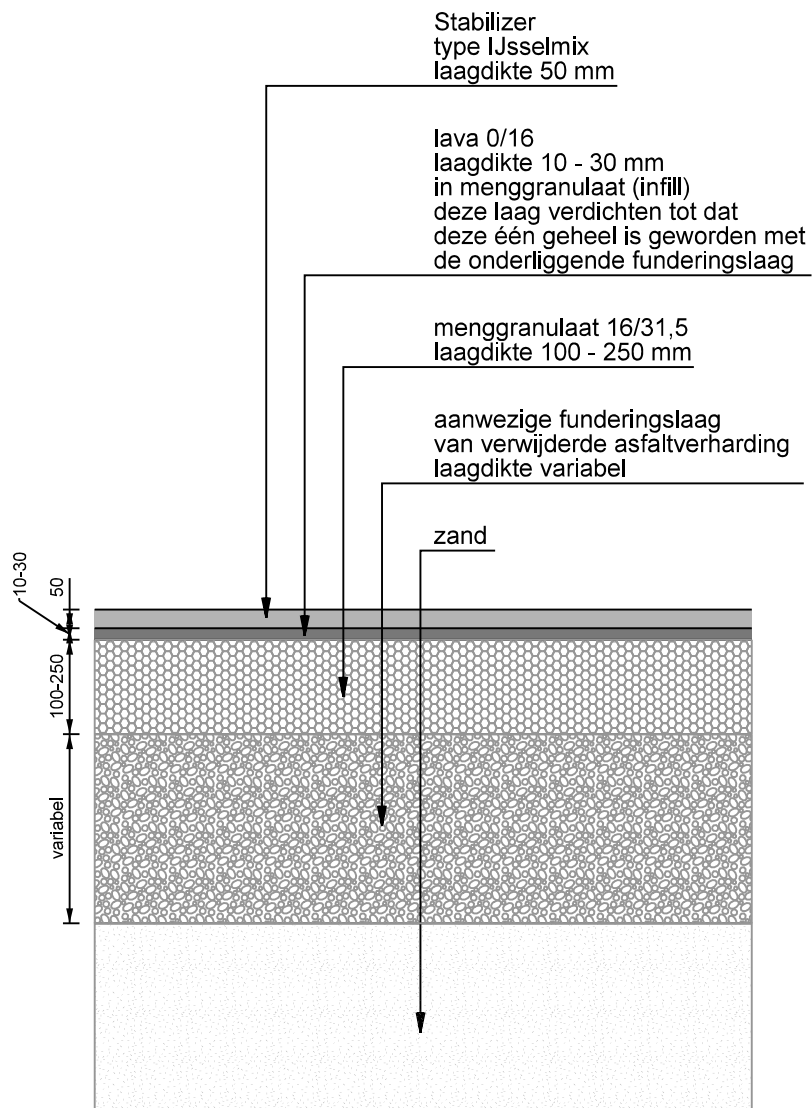

LEIDRAAD INRICHTING OPENBARE RUIMTE STANDAARDUITVOERINGSDETAILS

omschrijving :
Voetpaden in groen van gebonden verhardings-
materiaal van hoogwaardig steenmengsel

tekeningnummer:
U-4WE-07-01

schaal :
1:20

vorige versie :

formaat :
A4
210x297
datum definitief :
07-10-20