




bezoekadres:
Burgemeester Jamesplein 1
2803 PG Gouda
postadres:
postbus 1086
2800 BB Gouda

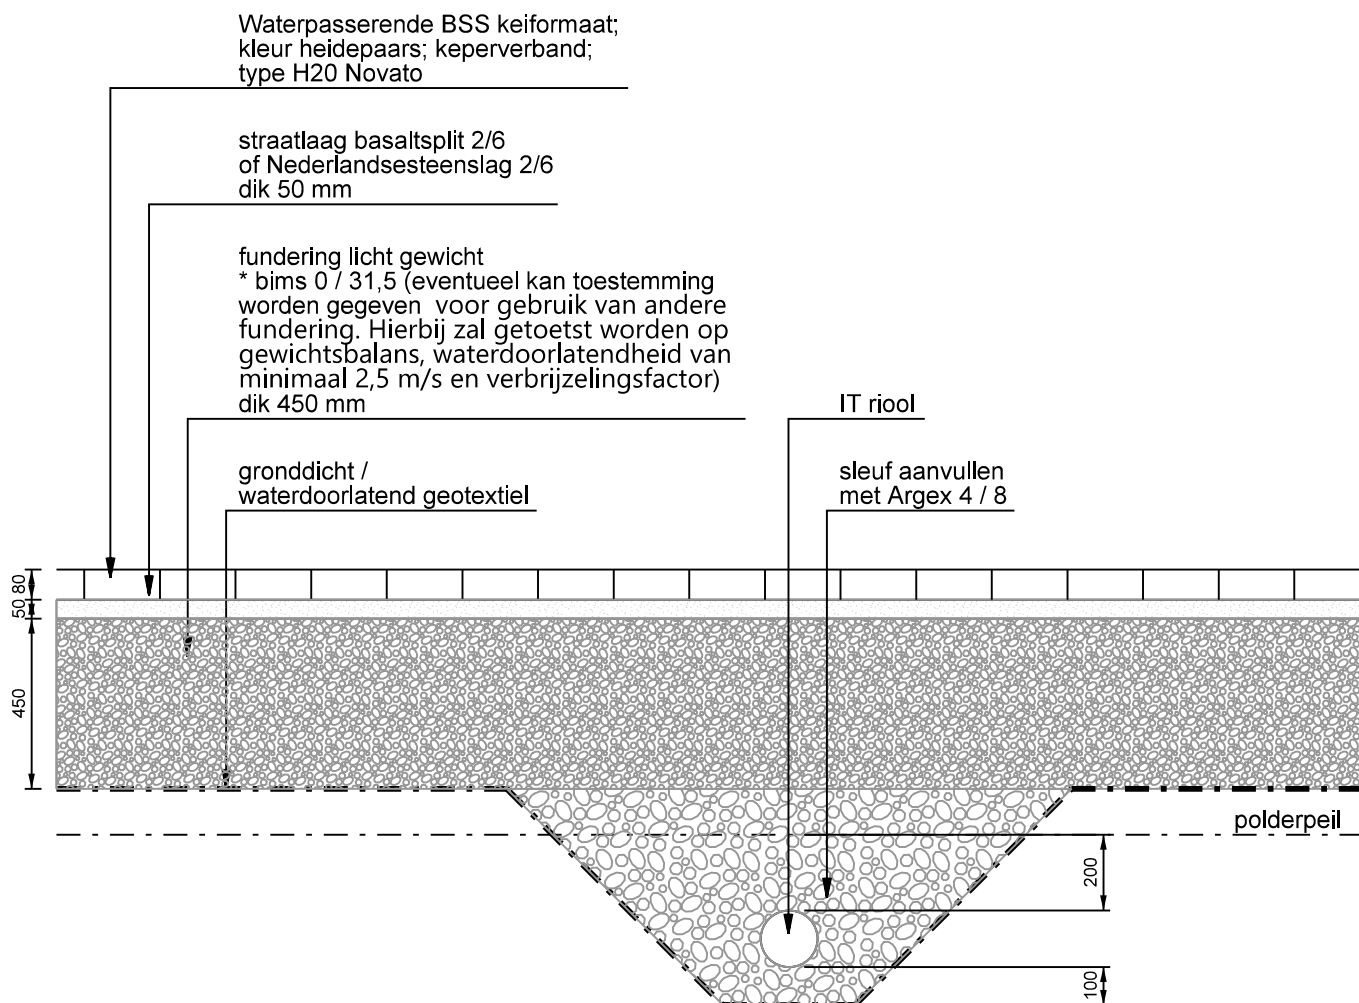

LEIDRAAD INRICHTING OPENBARE RUIMTE STANDAARDUITVOERINGSDETAILS

omschrijving :

Water-passerende bestrating
in de rijbaan

tekeningnummer:

U-4WE-07-02

schaal :

1:20

vorige versie :

16-11-21

formaat :

A4

210x297

datum definitief :

11-01-22