


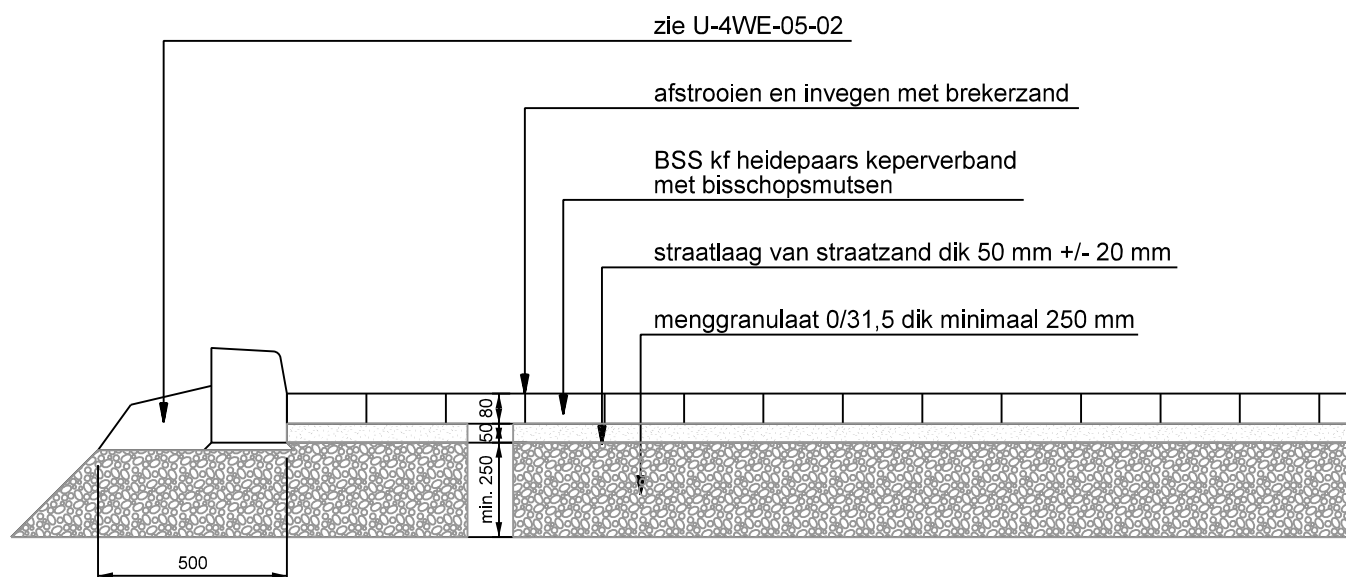

Maten in mm

Voorafgaand aan het maken van het wegontwerp dient de ontwerper een afweging te maken of het nodig is om in een wegconstructie een funderingslaag toe te passen. Deze afweging moet de ontwerper maken in overleg met de productbeheerder verhardingen van de afdeling Beheer Openbare Ruimte van de gemeente Gouda. Of een funderingslaag moet worden toegepast, is namelijk afhankelijk van de totale wegbreedte, de verkeersbelasting en -intensiteit.

bezoekadres:
Burgemeester Jamesplein 1
2803 PG Gouda
postadres:
postbus 1086
2800 BB Gouda



LEIDRAAD INRICHTING OPENBARE RUIMTE STANDAARDUITVOERINGSDETAILS

omschrijving :
Fundering onder elementenverharding

tekeningnummer:
U-4WE-08-01

schaal :

1:20

vorige versie :

13-01-26

formaat :

A4

210x297

datum definitief :

01-04-26