


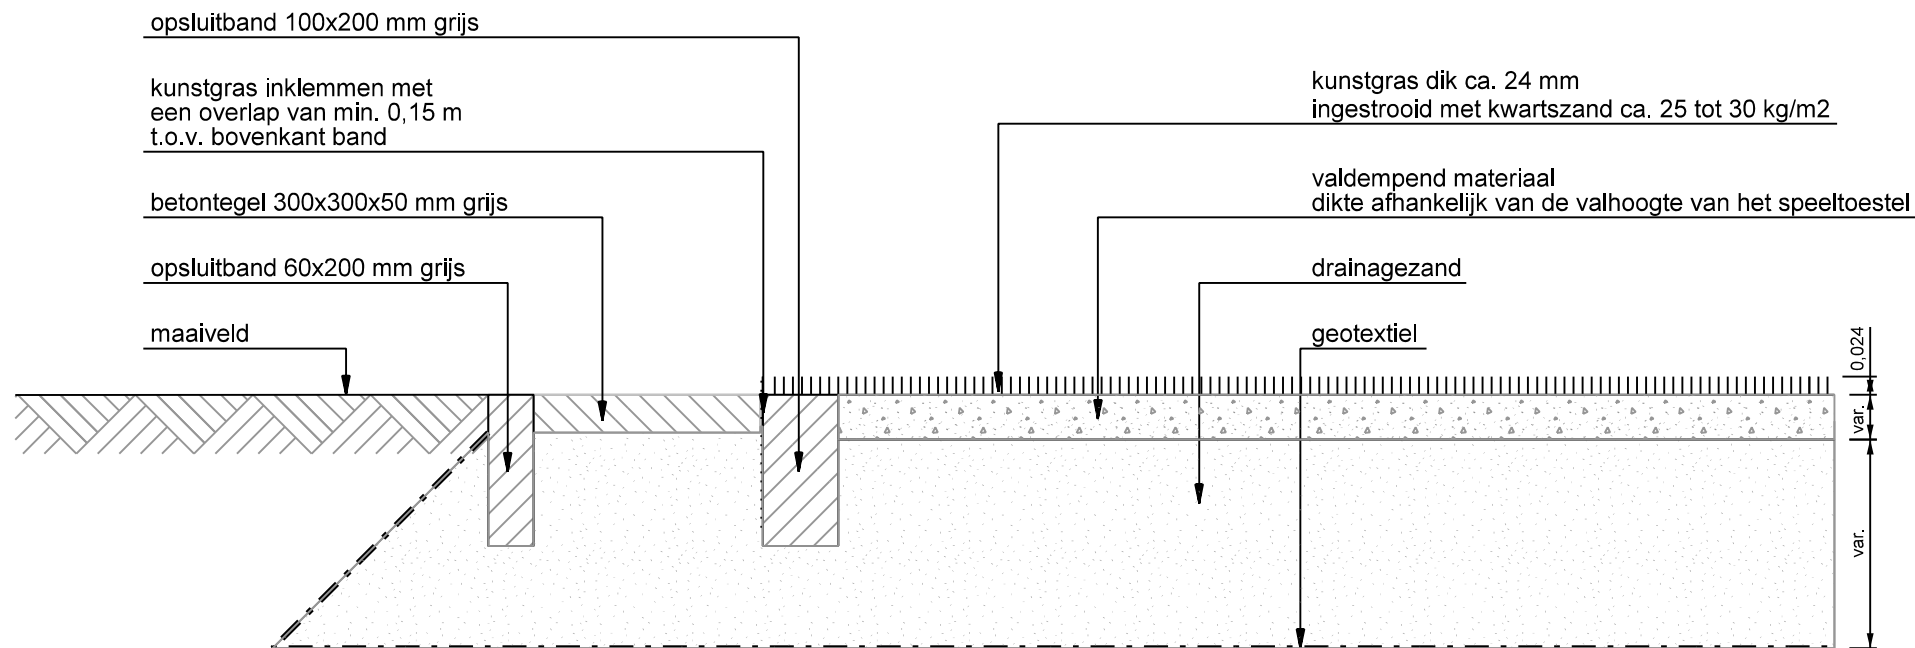

de betontegel doet dienst als veeg-/maaitegel

bij boogstralen alleen gangbare betonbanden gebruiken
 bij haakse hoeken hoekstukken gebruiken

tonrond of op één oor aanbrengen in verband met de afwatering

ontwateringsdiepte 0,40 m, waar nodig drainage toepassen

maatvoering in m
 materiaalmaten in mm

uit te werken variant (a, b, c of ...)
 door opdrachtgever aan te geven

bezoekadres:
 Burgemeester Jamesplein 1
 2803 PG Gouda
 postadres:
 postbus 1086
 2800 BB Gouda



LEIDRAAD INRICHTING OPENBARE RUIMTE STANDAARDUITVOERINGSDETAILS

omschrijving :

Doorsnede kunstgras variant a
 als valondergrond bij speeltoestellen

tekeningnummer:

U-6SP-01-03a

schaal :

1:10

vorige versie :

07-10-20

formaat :

A4

297x210

datum definitief :

07-07-25