

kunstgras verlijmen op  
betonstraatsteen 105x210x100 mm  
betonstraatsteen 10 mm verdiept aanleggen onder maaiveld


opsluitband 100x200 mm grijs

maaiveld

kunstgras dik ca. 24 mm  
ingestrooid met kwartszand ca. 25 tot 30 kg/m<sup>2</sup>

valdempend materiaal  
moet onder de gehele valzone  
van het speeltoestel doorlopen  
dikte afhankelijk van de valhoogte van het speeltoestel

cunetzand

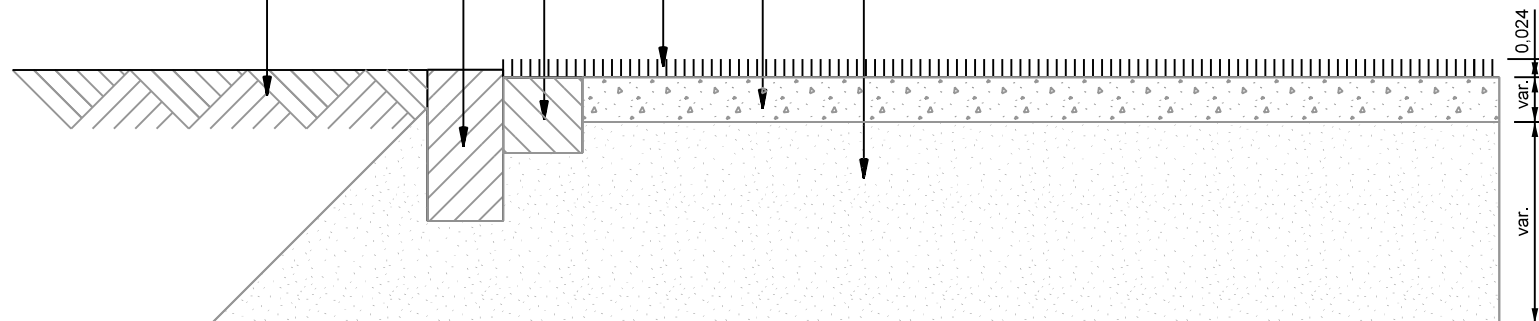

de betonstraatsteen valt buiten de valzone van het speeltoestel

het gebruik van de klinker waarop verlijmd wordt, vergemakkelijkt het vervangen van het kunstgras  
verlijmen met: 2-componenten PU-lijm, geschikt voor buitentoepassingen, of gelijkwaardig

bij boogstralen alleen gangbare betonbanden gebruiken  
bij haakse hoeken hoekstukken gebruiken

tonrond of op één oor aanbrengen in verband met de afwatering

ontwateringsdiepte 0,40 m, waar nodig drainage toepassen

maatvoering in m  
materiaalmaten in mm

uit te werken variant (a, b, c of ...)  
door opdrachtgever aan te geven

bezoekadres:  
Burgemeester Jamesplein 1  
2803 PG Gouda  
postadres:  
postbus 1086  
2800 BB Gouda



## LEIDRAAD INRICHTING OPENBARE RUIMTE STANDAARDUITVOERINGSDETAILS

omschrijving :

Doorsnede kunstgras variant d  
als valondergrond bij speeltoestellen

tekeningnummer:

**U-6SP-01-03d**

schaal :

1:10

vorige versie :

02-04-25

formaat :

A4

297x210

datum definitief :

07-07-25