


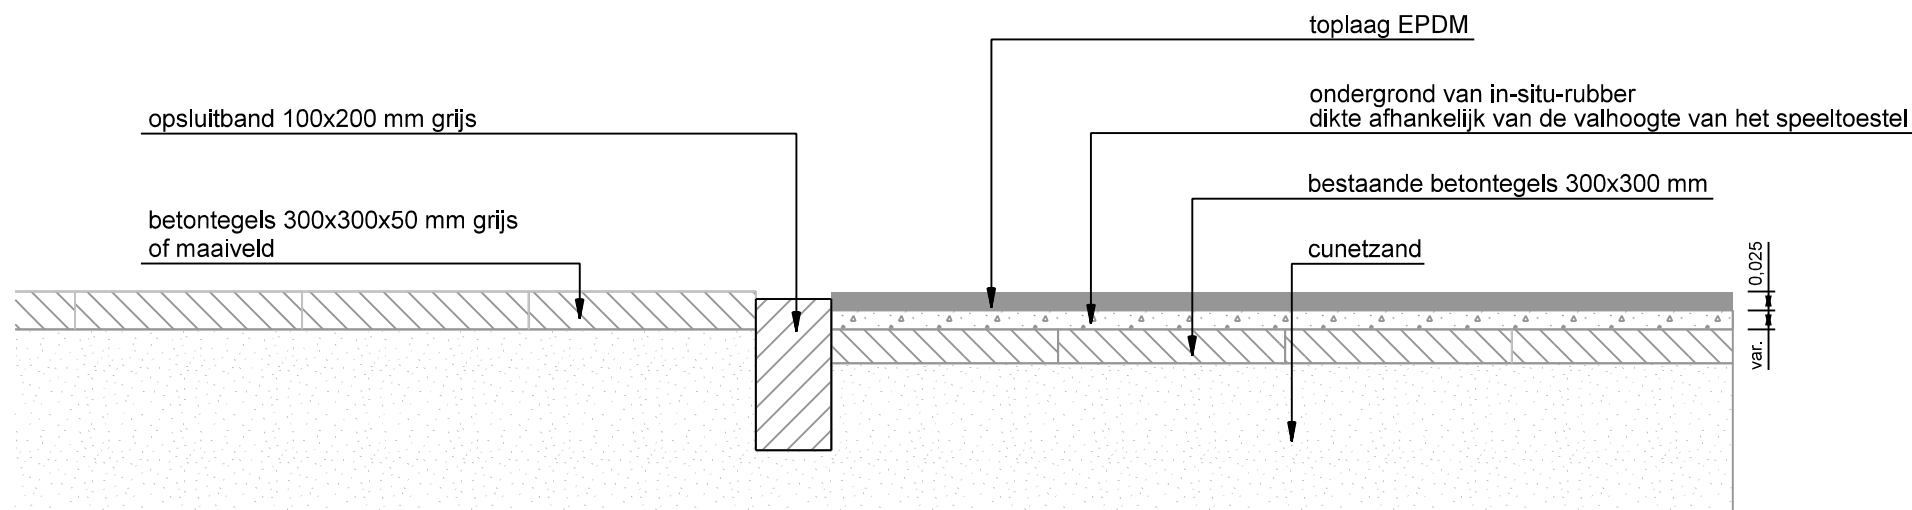

bij boogstralen alleen gangbare betonbanden gebruiken
 bij haakse hoeken hoekstukken gebruiken

tonrond of op één oor aanbrengen in verband met de afwatering

ontwateringsdiepte 0,40 m

maatvoering in m
 materiaalmaten in mm

uit te werken variant (a, b of ...)
 door opdrachtgever aan te geven

bezoekadres:
 Burgemeester Jamesplein 1
 2803 PG Gouda
 postadres:
 postbus 1086
 2800 BB Gouda



LEIDRAAD INRICHTING OPENBARE RUIMTE STANDAARDUITVOERINGSDETAILS

omschrijving :
 Doorsnede gietvloer in-situ-rubber variant b
 als valondergrond bij speeltoestellen

tekeningnummer:
U-6SP-01-04b

schaal :

1:10

vorige versie :

12-04-21

formaat :

A4

297x210

datum definitief :

07-07-25