


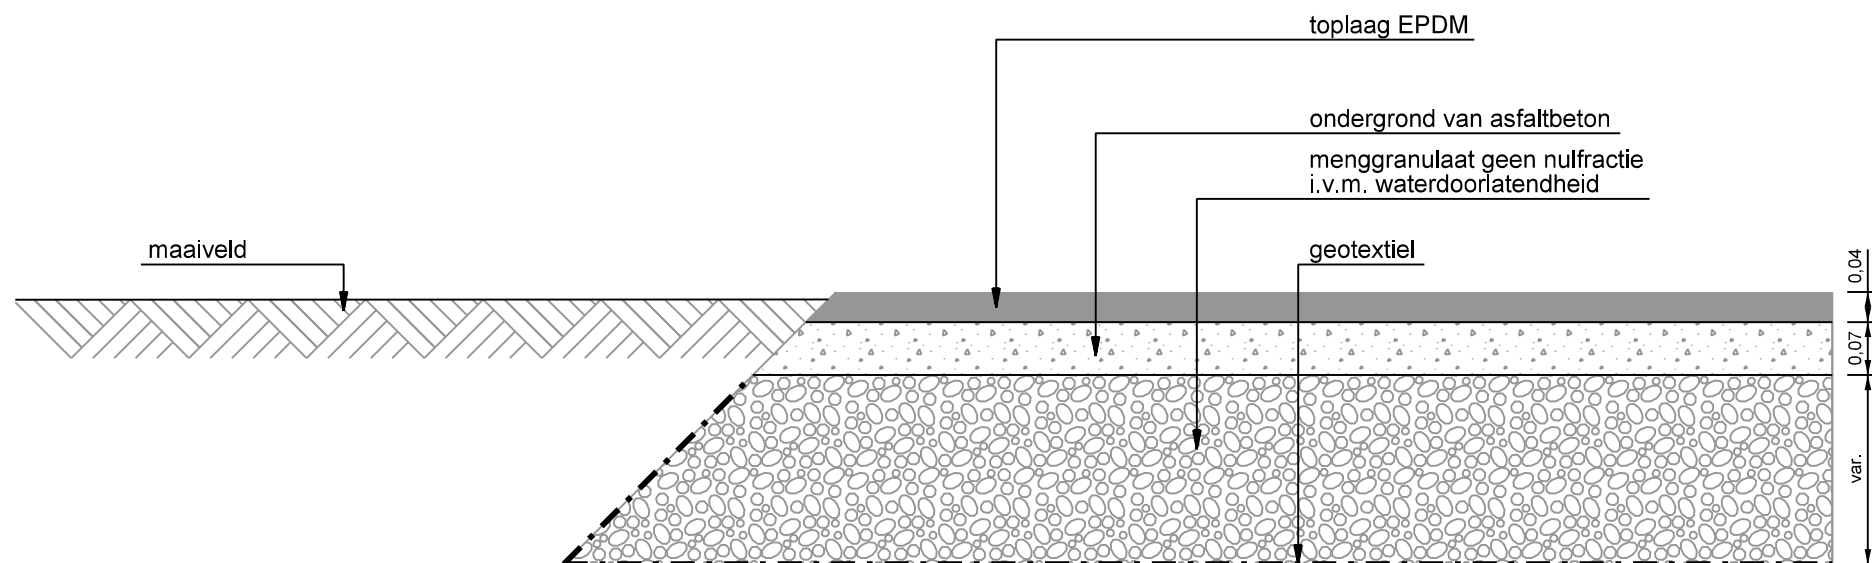

tonrond of op één oor aanbrengen in verband met de afwatering

ontwateringsdiepte 0,40 m

maatvoering in m
materiaalmaten in mm

uit te werken variant (a, b of ...)
door opdrachtgever aan te geven

bezoekadres:
Burgemeester Jamesplein 1
2803 PG Gouda
postadres:
postbus 1086
2800 BB Gouda



LEIDRAAD INRICHTING OPENBARE RUIMTE STANDAARDUITVOERINGSDETAILS

omschrijving :
Doorsnede gietvloer in-situ-rubber variant c
als sportondergrond op asfaltbeton

tekeningnummer:

U-6SP-01-04c

schaal :

1:10

vorige versie :

08-01-25

formaat :

A4

297x210

datum definitief :

07-07-25