


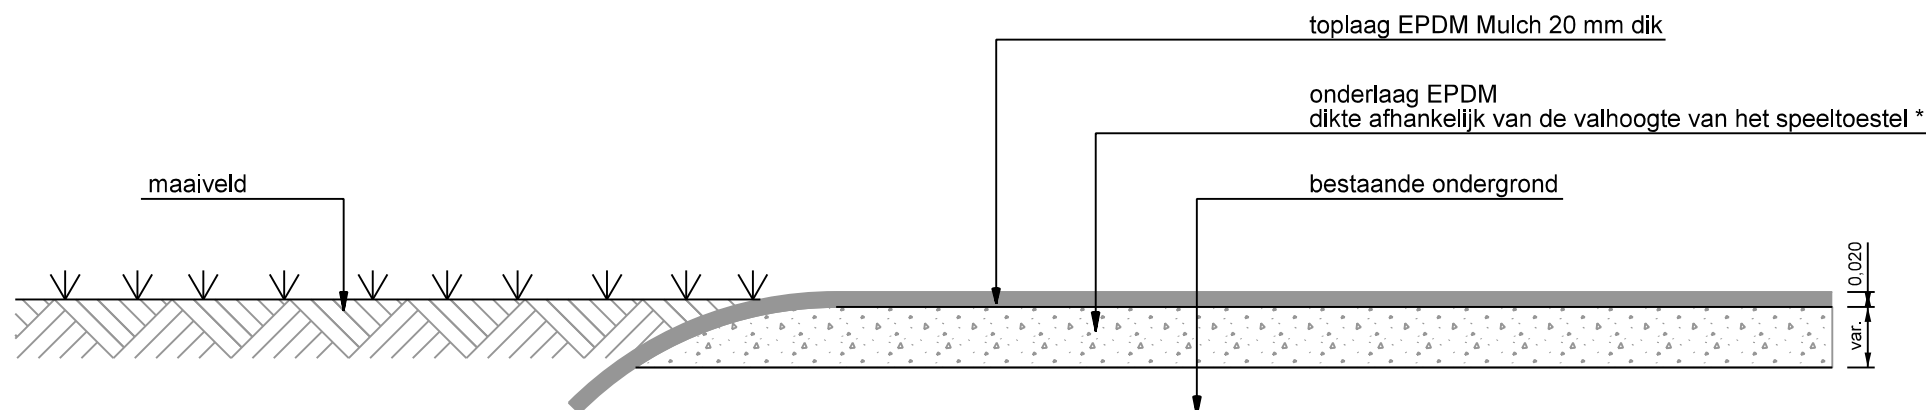

* laagdikte afhankelijk van de valhoogte van het speeltoestel:

valhoogte	EPDM onderlaag	EPDM toplaag
1,30 m	20 mm	20 mm
1,70 m	40 mm	20 mm
2,10 m	60 mm	20 mm
2,40 m	80 mm	20 mm
2,60 m	100 mm	20 mm
2,90 m	120 mm	20 mm

ontwateringsdiepte 0,40 m

maatvoering in m
materiaalmaten in mm

uit te werken variant (a, b of ...)
door opdrachtgever aan te geven

bezoekadres:
Burgemeester Jamesplein 1
2803 PG Gouda
postadres:
postbus 1086
2800 BB Gouda



LEIDRAAD INRICHTING OPENBARE RUIMTE STANDAARDUITVOERINGSDETAILS

omschrijving :
Doorsnede gietvloer in-situ-rubber variant d
als valondergrond bij speeltoestellen

tekeningnummer:

U-6SP-01-04d

schaal :

1:10

vorige versie :

11-11-25

formaat :

A4

297x210

datum definitief :

13-01-26