


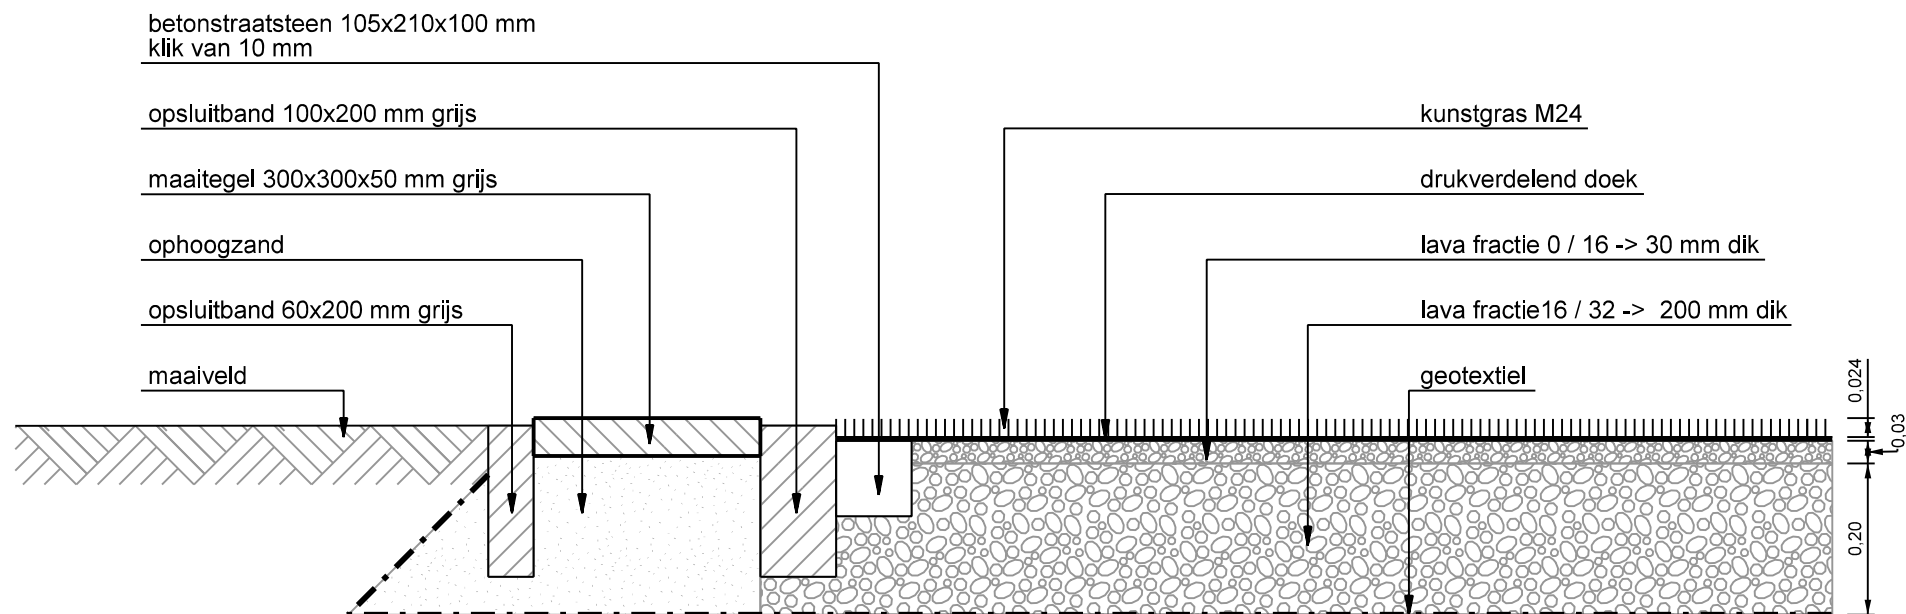

kunstgras infill = zand

kunstgras verlijmen op klinker
verlijmen met: 2-componenten PU-lijm, geschikt voor buitentoepassingen, of gelijkwaardig

haakse hoeken hoekstukken gebruiken

tonrond aanbrengen in verband met de afwatering

ontwateringsdiepte 0,40 m

maatvoering in m
materiaalmaat in mm

bezoekadres:
Burgemeester Jamesplein 1
2803 PG Gouda
postadres:
postbus 1086
2800 BB Gouda



LEIDRAAD INRICHTING OPENBARE RUIMTE STANDAARDUITVOERINGSDETAILS

omschrijving :

Doorsnede als ondergrond bij
kunstgras trapvelden

tekeningnummer:

U-6SP-01-06

schaal :

1:10

vorige versie :

03-07-24

formaat :

A4

297x210

datum definitief :

07-07-25