


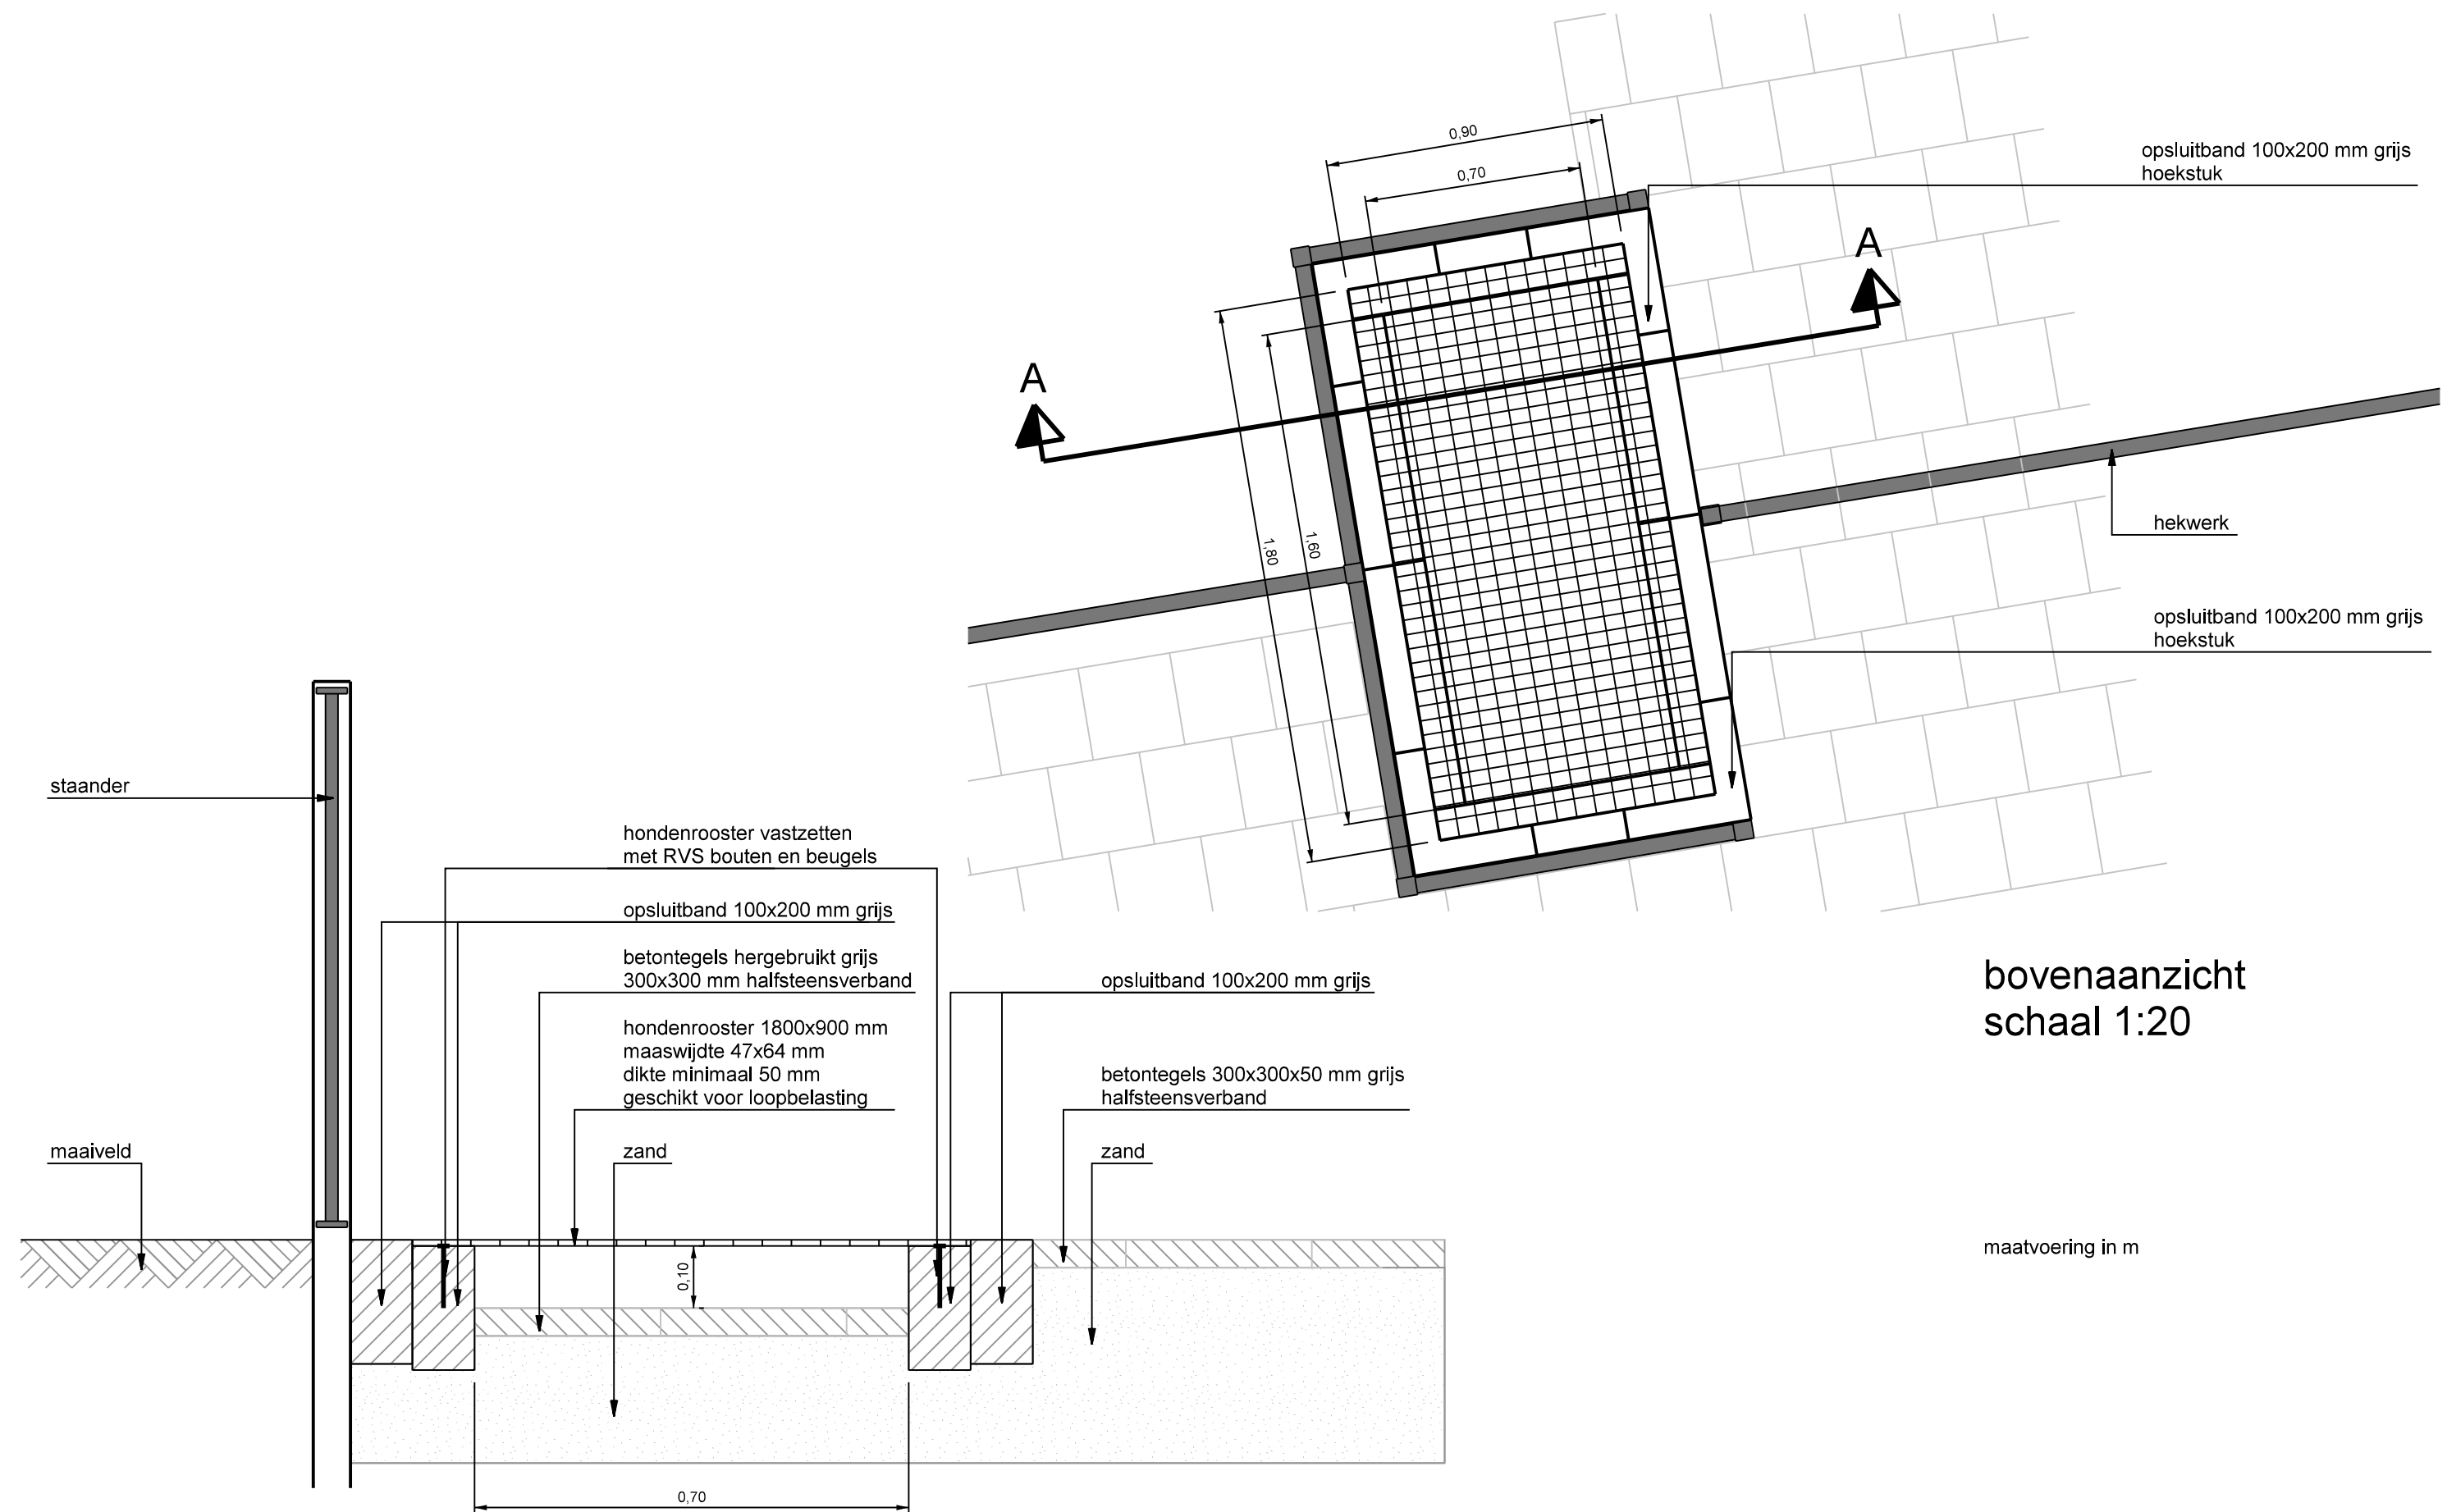

doorsnede A-A
schaal 1:10

bovenaanzicht
schaal 1:20

maatvoering in m

bezoekadres:
Burgemeester Jamesplein 1
2803 PG Gouda
postadres:
postbus 1086
2800 BB Gouda



LEIDRAAD INRICHTING OPENBARE RUIMTE STANDAARDUITVOERINGSDETAILS

omschrijving:
Hondenrooster met hekwerk

tekeningnummer:

U-6SP-02-01

schaal:

1:10/20

vorige versie:

18-02-14

formaat:

A3

420x297

datum definitief:

03-07-17