




bezoekadres:
Burgemeester Jamesplein 1
2803 PG Gouda
postadres:
postbus 1086
2800 BB Gouda

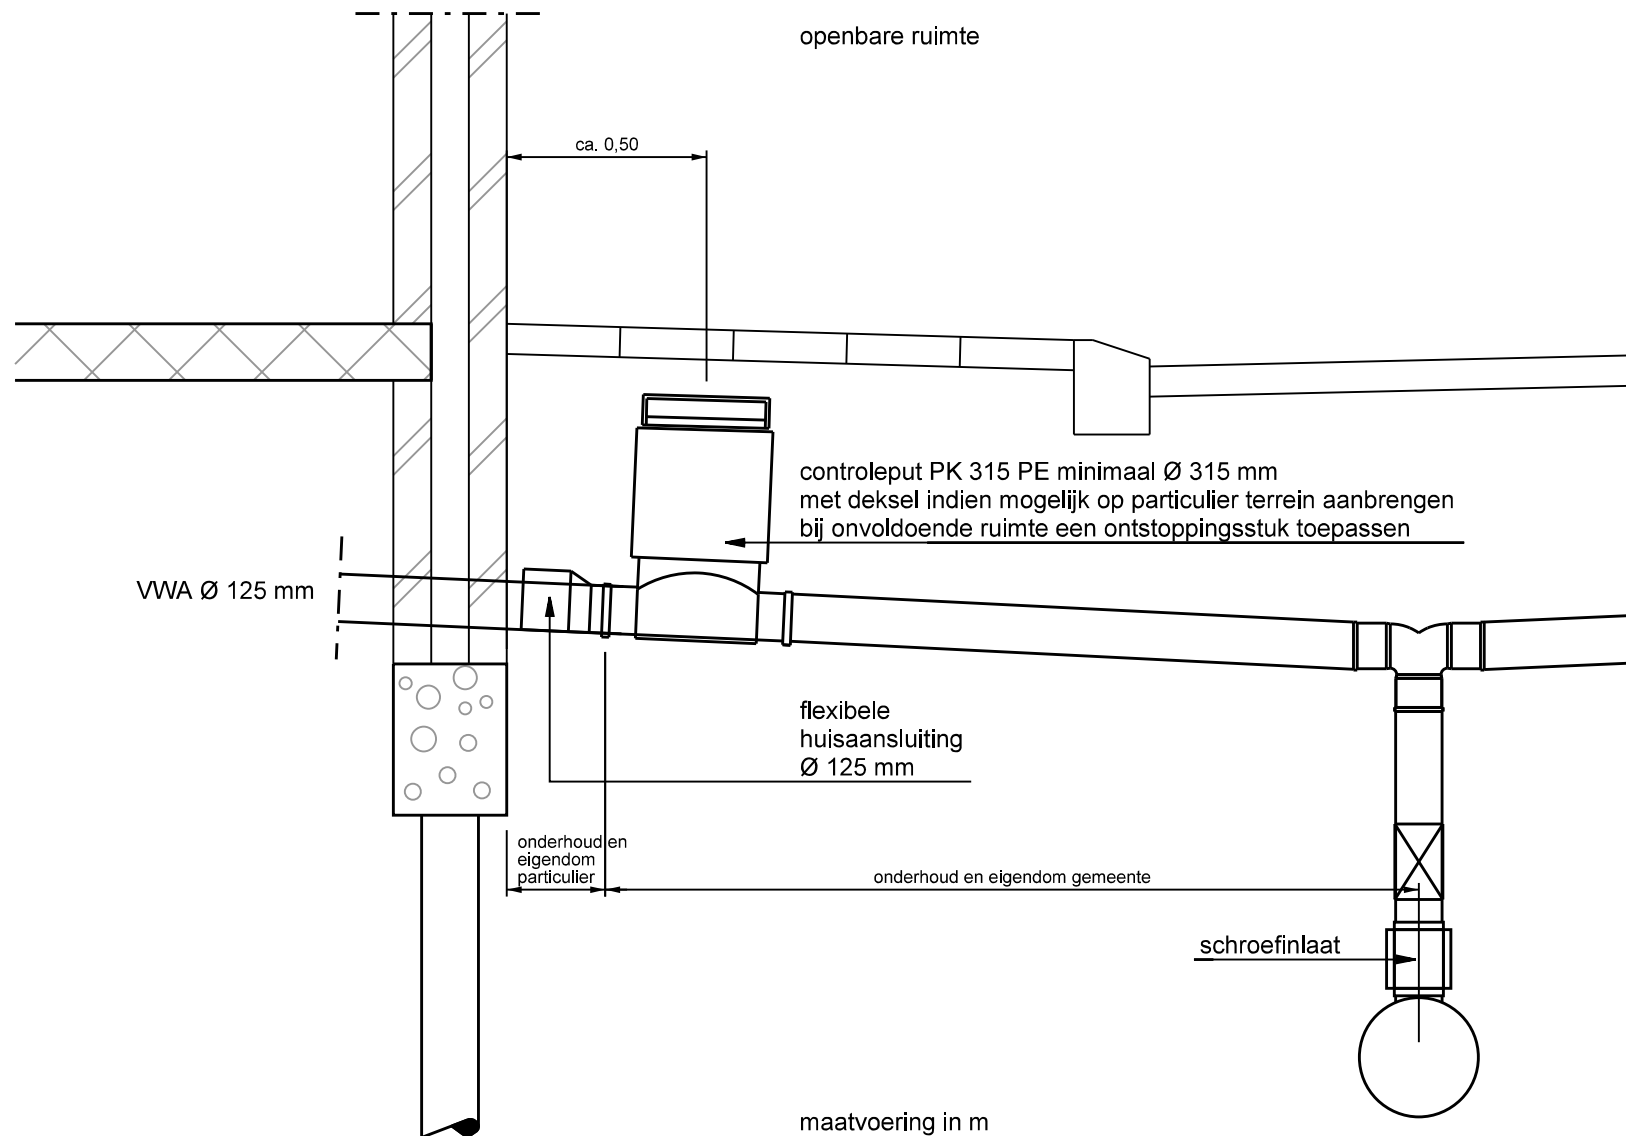

LEIDRAAD INRICHTING OPENBARE RUIMTE STANDAARDUITVOERINGSDETAILS

omschrijving :

Detail huisaansluiting
Perceel zonder tuin

tekeningnummer:

U-8RI-02-01

schaal :

1:20

vorige versie :

09-01-17

formaat :

A4

297x210

datum definitief :

03-07-17