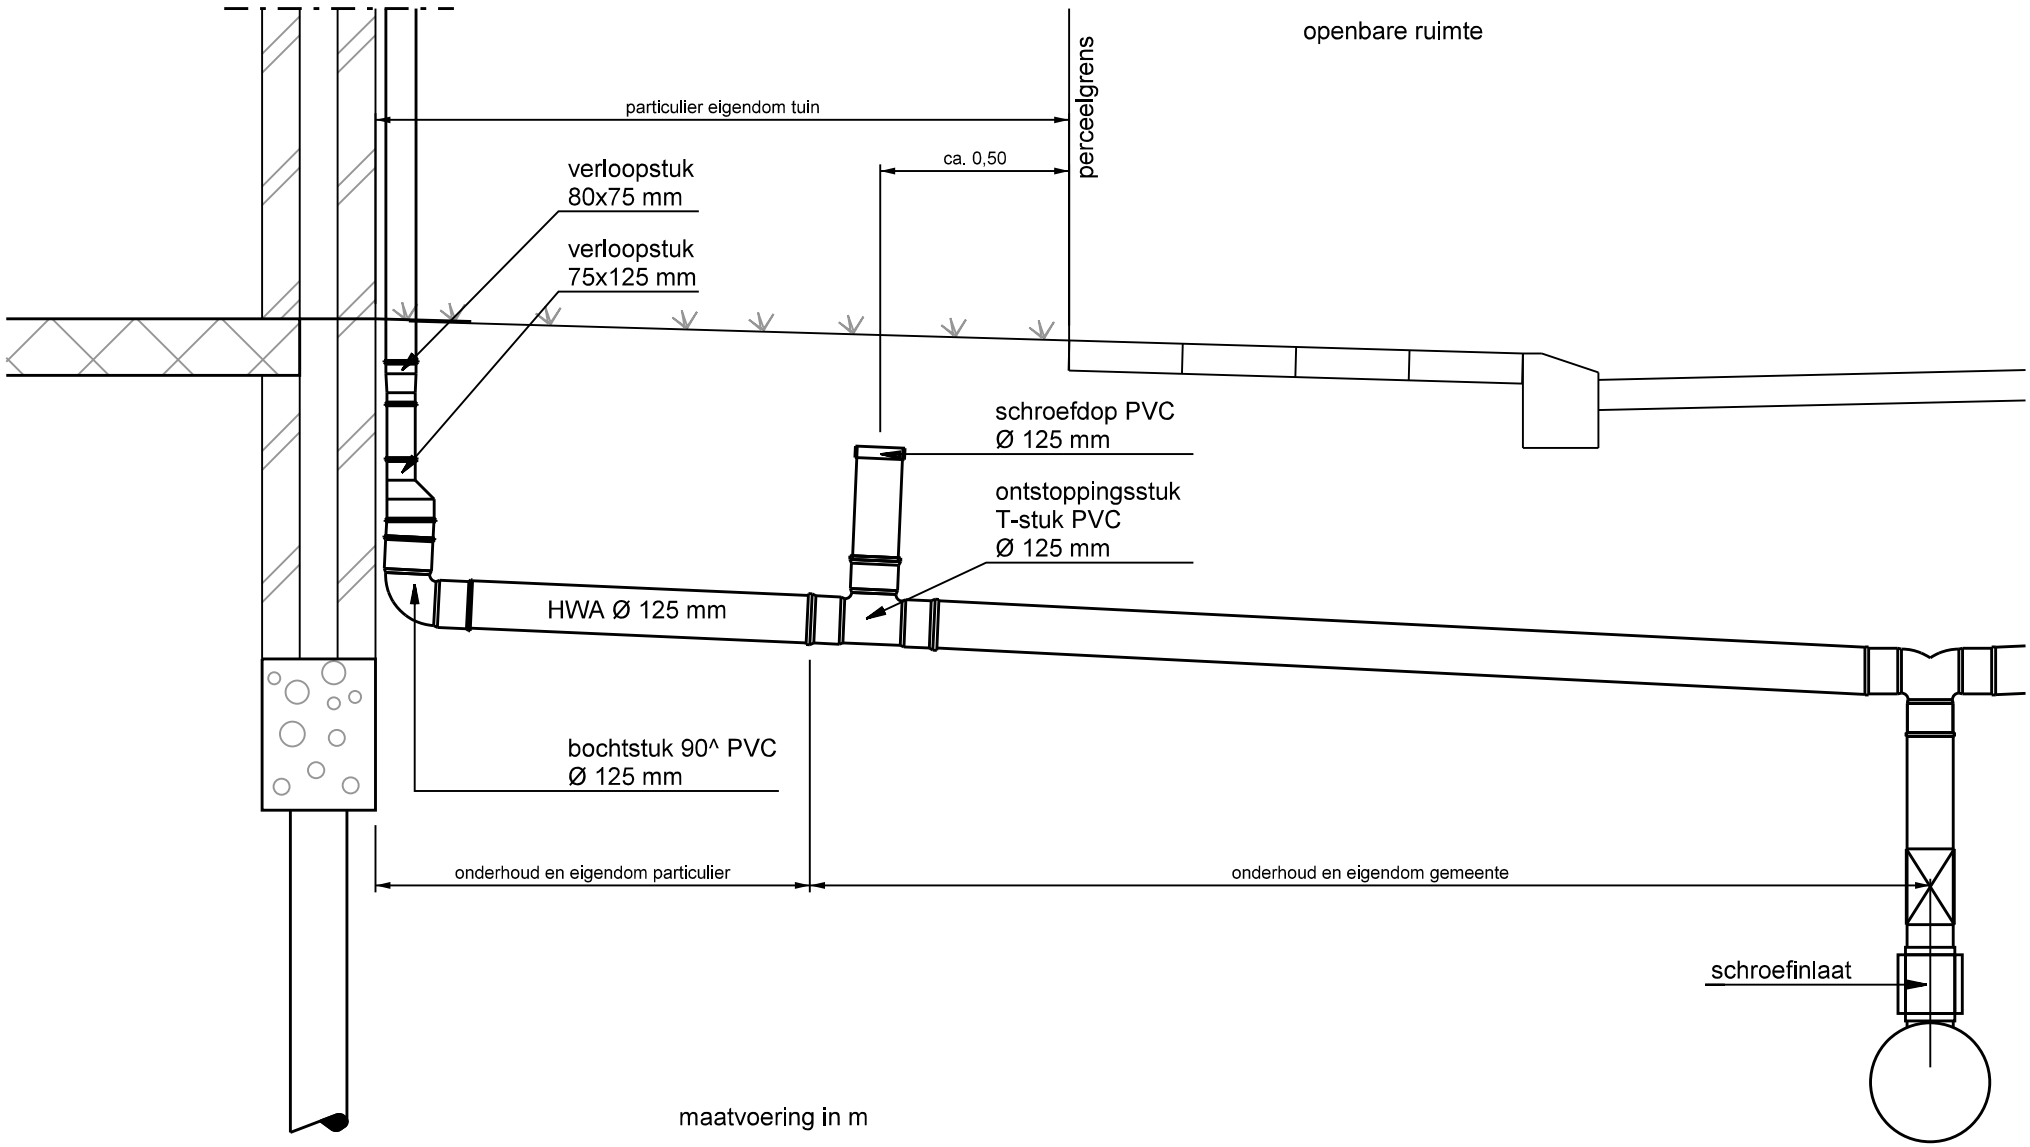

bezoekadres:
Burgemeester Jamesplein 1
2803 PG Gouda
postadres:
postbus 1086
2800 BB Gouda

Gemeente Gouda

LEIDRAAD INRICHTING OPENBARE RUIMTE
STANDAARDUITVOERINGSDETAILS

omschrijving :	schaal :	formaat :
Detail huisaansluiting hwa Perceel met tuin	1:20	A4 297x210
tekeningnummer:	vorige versie :	datum definitief :
U-8RI-02-05	09-01-17	03-07-17