



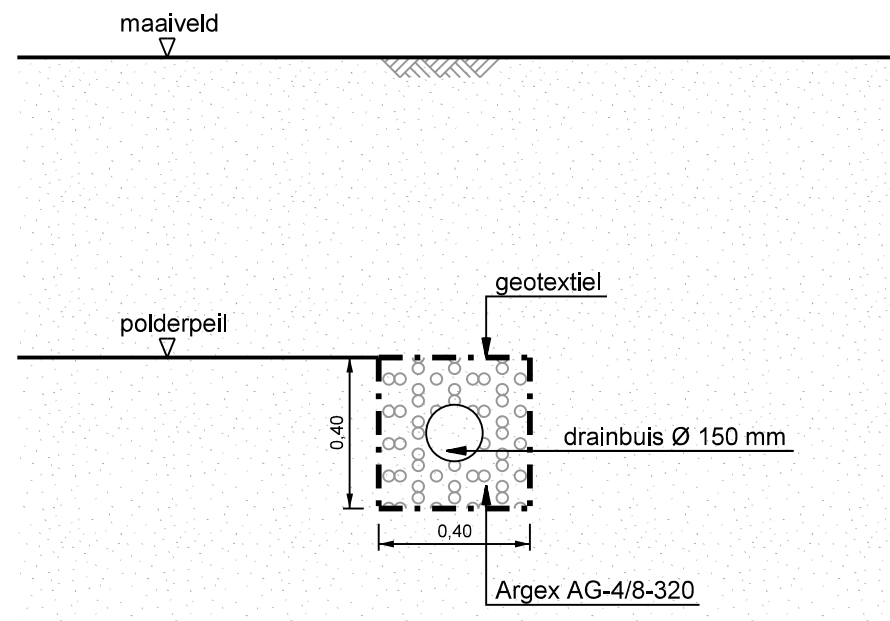

Doorsnede A-A

Let op: Detail ook geschikt voor andere diameters (drainage / infiltratie riool)
maatvoering in m

bezoekadres:
Burgemeester Jamesplein 1
2803 PG Gouda
postadres:
postbus 1086
2800 BB Gouda

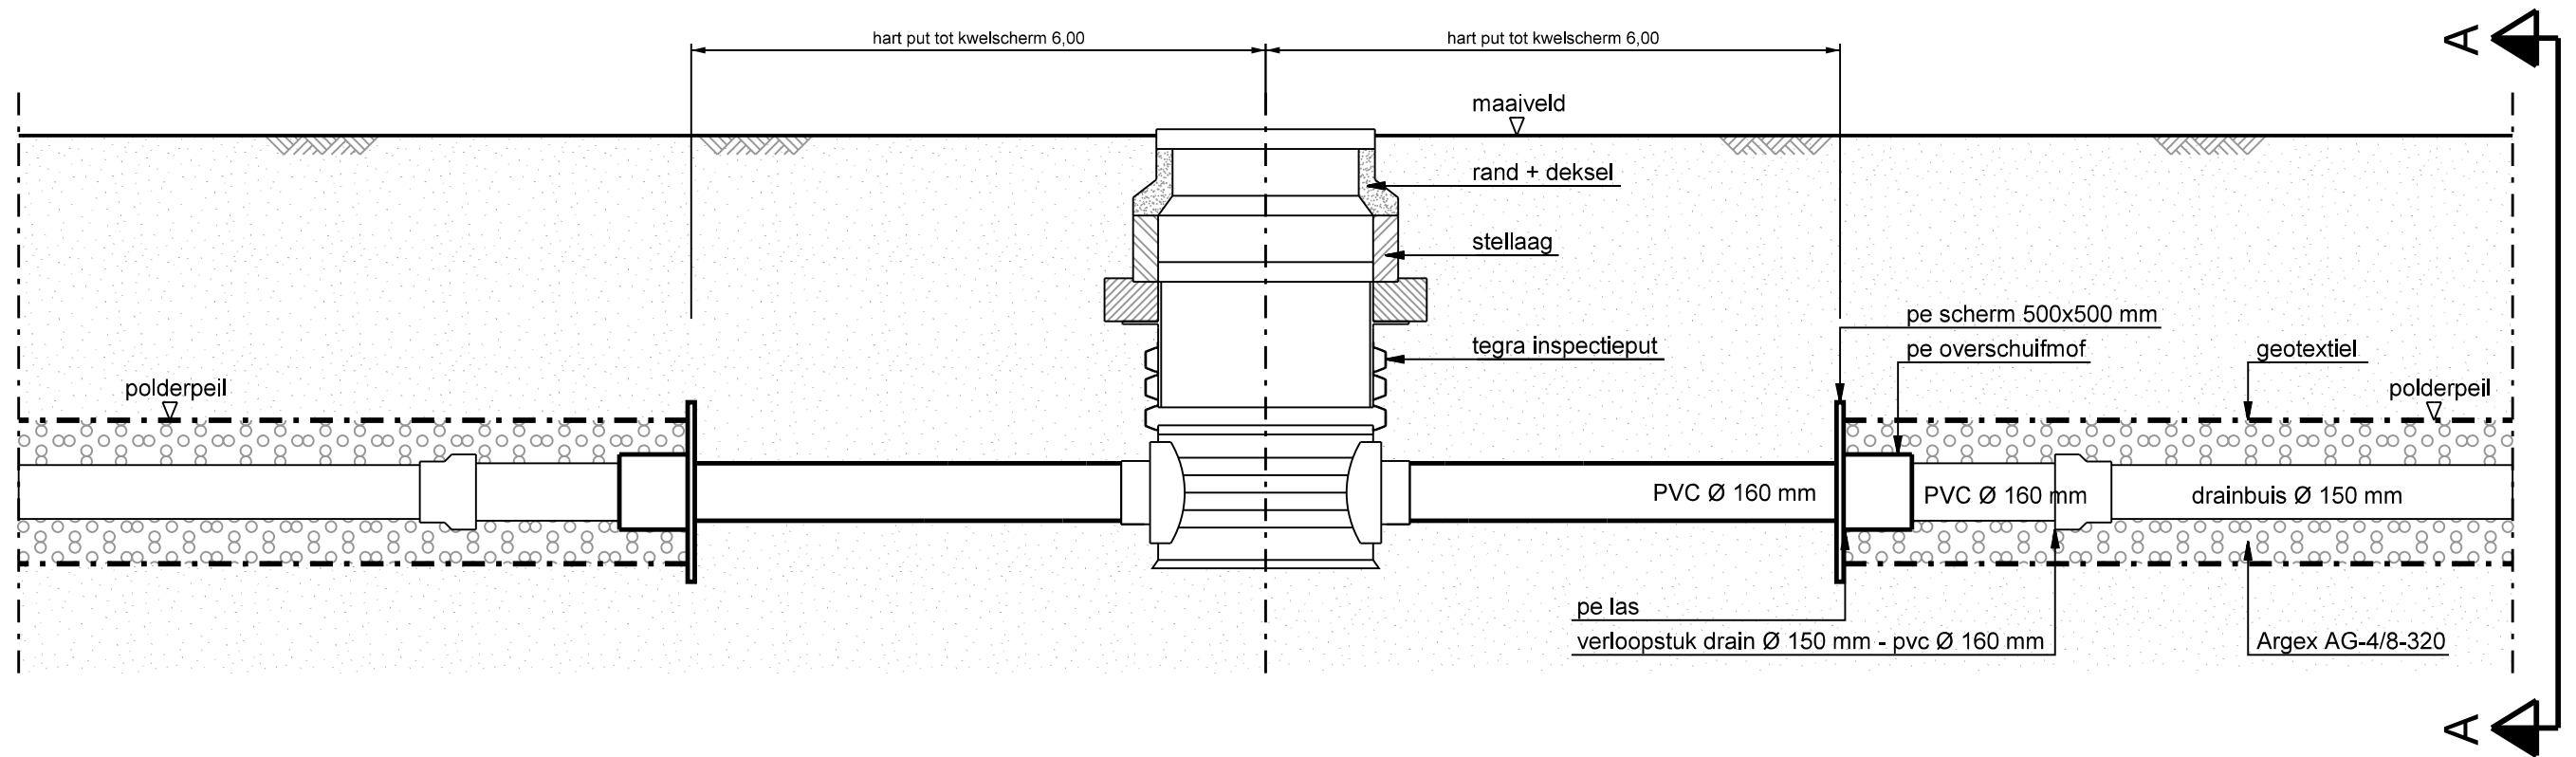

LEIDRAAD INRICHTING OPENBARE RUIMTE STANDAARDUITVOERINGSDETAILS

omschrijving :
Tegrainspectieput met telescoop
Drainkoffer

tekeningnummer:

U-8RI-03-01

schaal :

1:20

vorige versie :

09-01-17

formaat :

A3

420x297

datum definitief :

03-07-17