



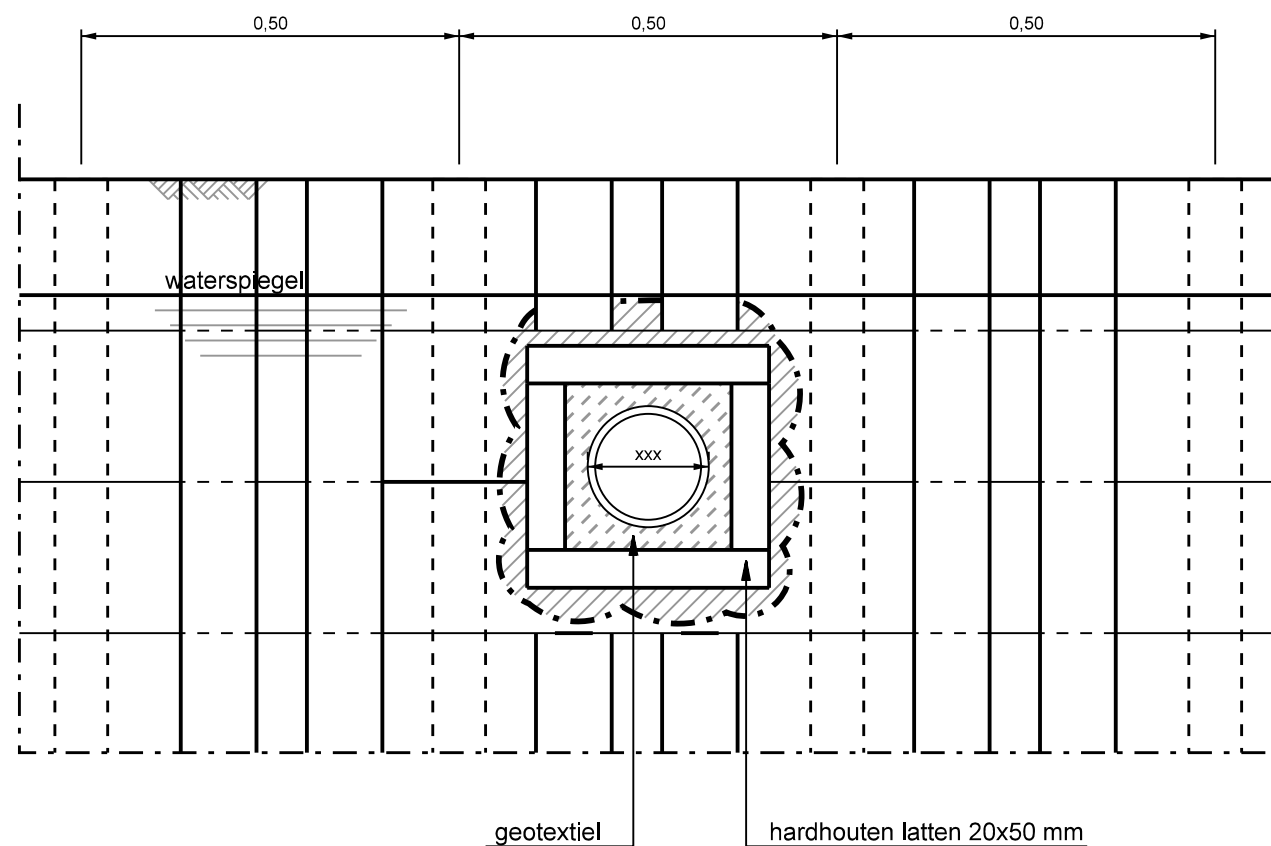

achteraanzicht

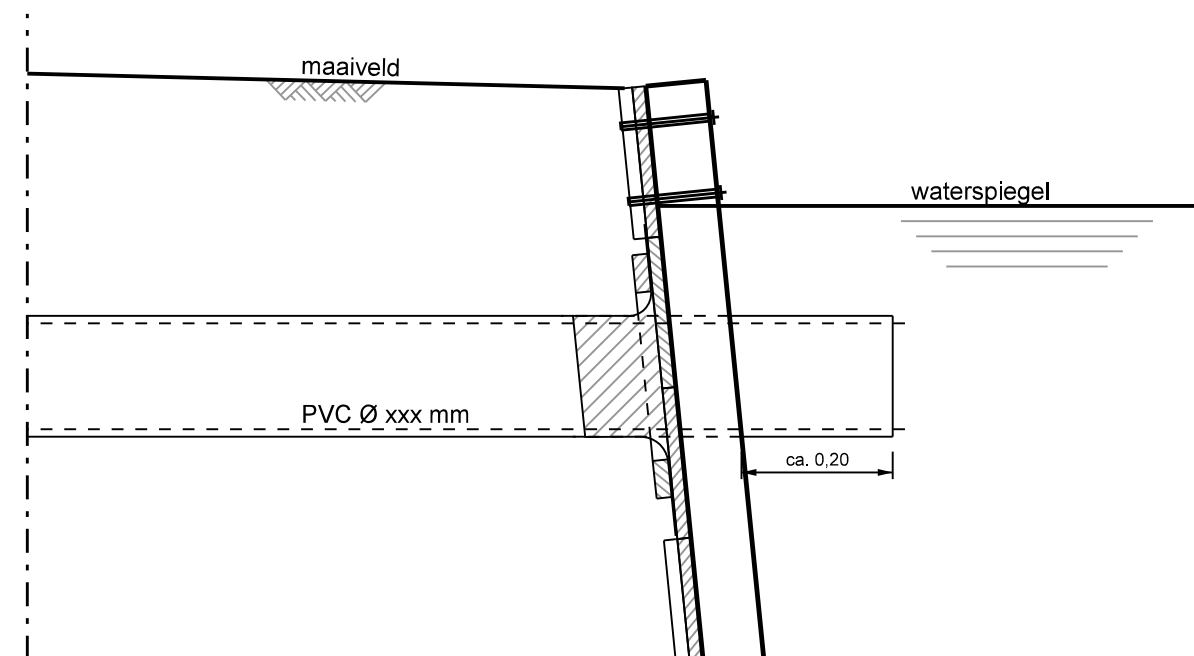

PVC Ø xxx mm = Ø 160; Ø 200; Ø 250; Ø 315; Ø 400 mm

zijaanzicht

voor afmetingen beschoeiing, zie keuzetabel 7WA-10-02

maatvoering in m

bezoekadres:
Burgemeester Jamesplein 1
2803 PG Gouda
postadres:
postbus 1086
2800 BB Gouda



LEIDRAAD INRICHTING OPENBARE RUIMTE STANDAARDUITVOERINGSDETAILS

omschrijving :
Doorvoer voedingsleiding van drain / HWA
door bestaande houten beschoeiing

tekeningnummer:

U-8RI-04-02

schaal :

1:10

vorige versie :

03-07-17

formaat :

A3

420x297

datum definitief :

01-07-20