



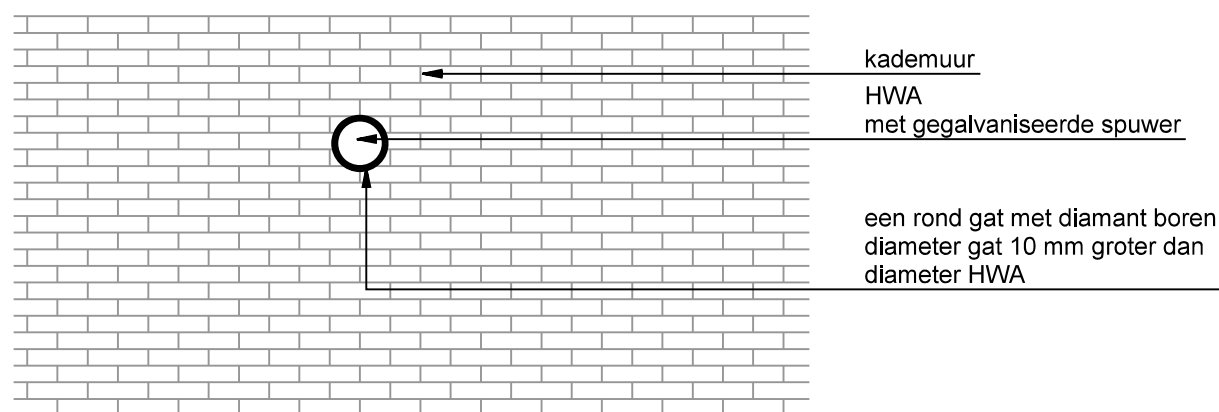

## vooraanzicht

boven de waterspiegel met spuwer aanleggen  
 onder de waterspiegel zonder spuwer aanleggen

bezoekadres:  
 Burgemeester Jamesplein 1  
 2803 PG Gouda  
 postadres:  
 postbus 1086  
 2800 BB Gouda

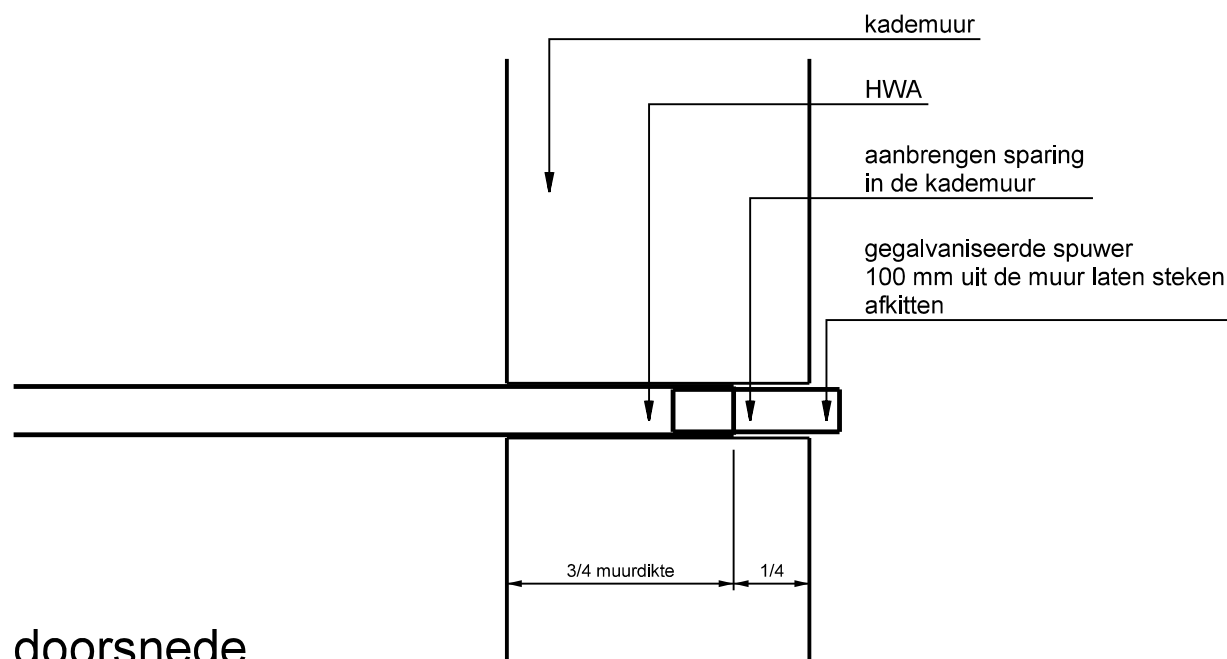

## LEIDRAAD INRICHTING OPENBARE RUIMTE STANDAARDUITVOERINGSDETAILS

omschrijving :

Principedetail

HWA doorvoer in kademuur

tekeningnummer:

**U-8RI-04-03**

schaal :

**1:25**

vorige versie :

**18-02-14**

formaat :

**A4**

**210x297**

datum definitief :

**03-07-17**