



bestaande situatie

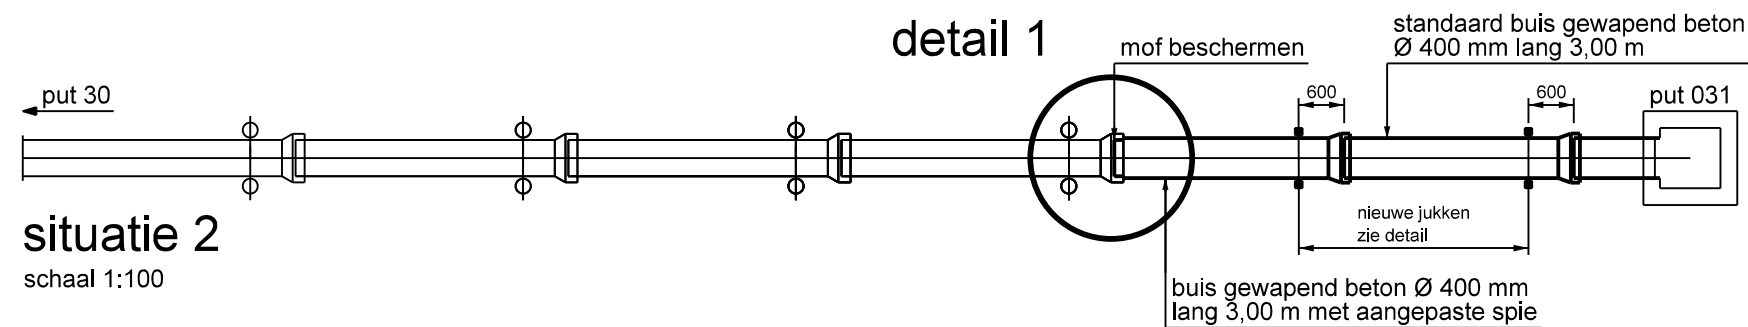


nieuwe situatie

situatie 2
schaal 1:100

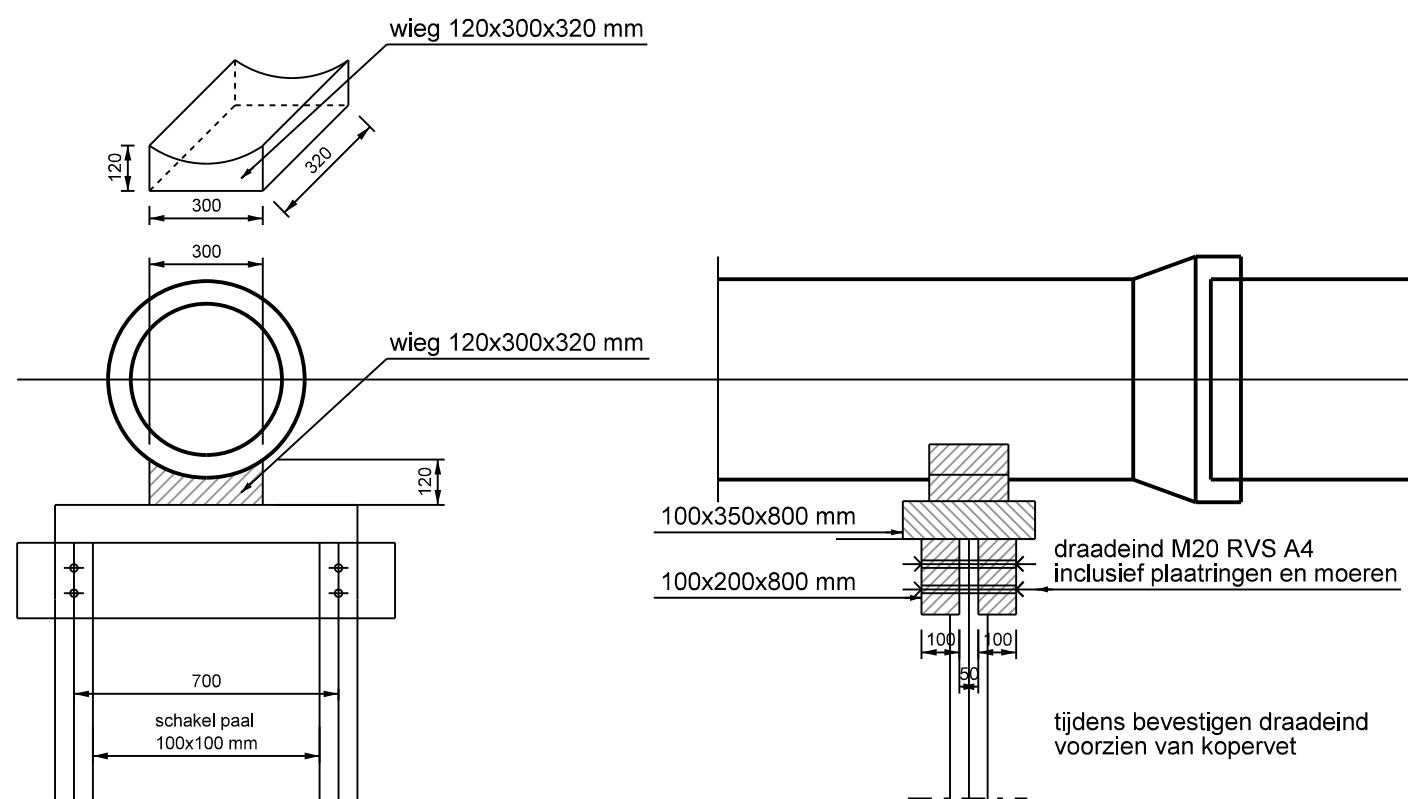

detail nieuwe jukken
schaal 1:20

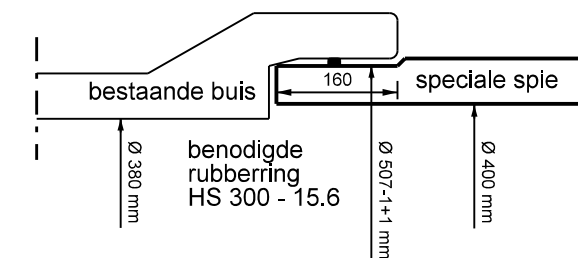

detail 1
schaal 1:10

— bestaand
— nieuw te maken

toe te passen buistype:
standaard gewapende betonbuizen 400

alle houten onderdelen,
inclusief schakelpalen
uitvoeren in geschikt hardhout

maatvoering in mm

bezoekadres:
Burgemeester Jamesplein 1
2803 PG Gouda
postadres:
postbus 1086
2800 BB Gouda



LEIDRAAD INRICHTING OPENBARE RUIMTE STANDAARDUITVOERINGSDETAILS

omschrijving:
Principedetail bij rioolreparatie

tekeningnummer:

U-8RI-05-01

schaal:

div.

vorige versie:

09-01-17

formaat:

A3

420x297

datum definitief:

03-07-17