
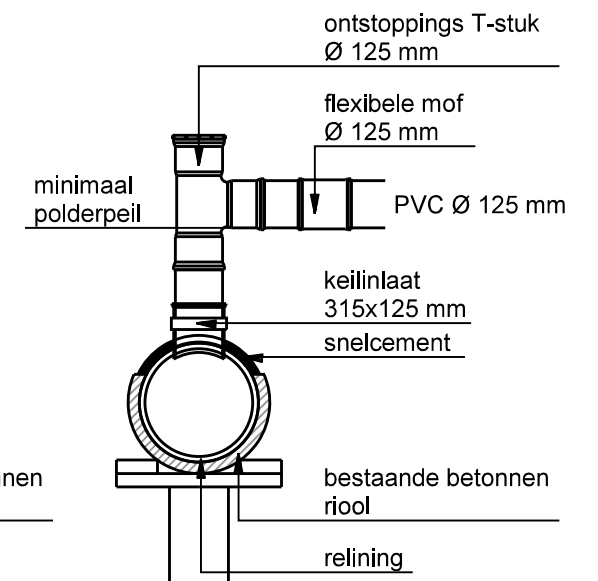
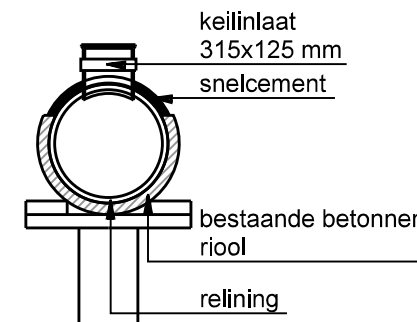
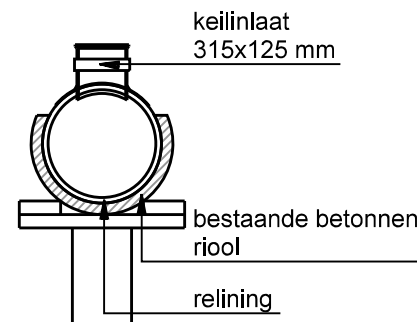
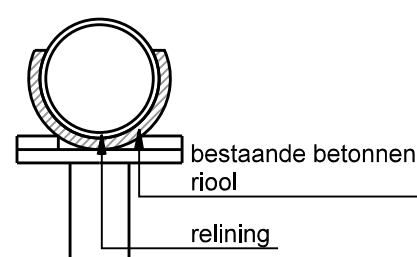
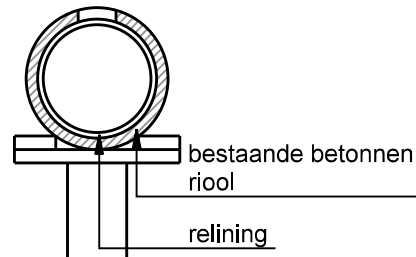








bestaand

proces ->

nieuw

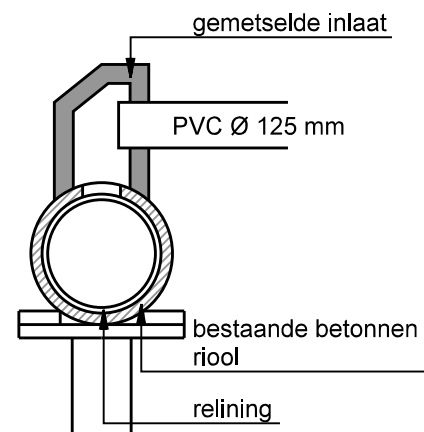

doorsneden

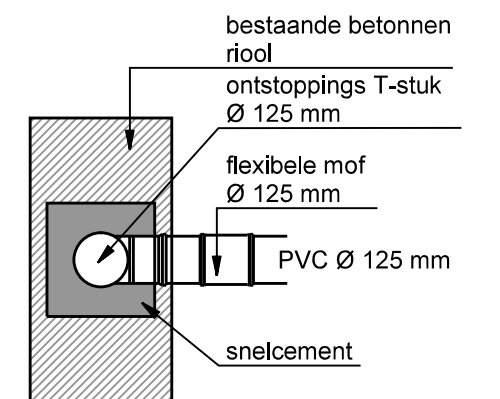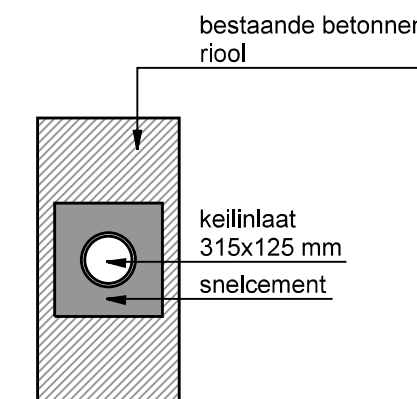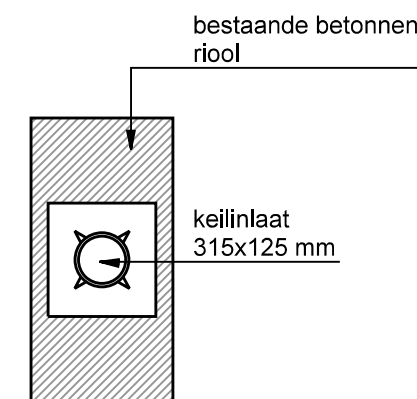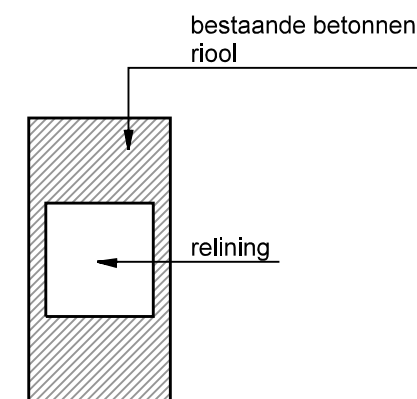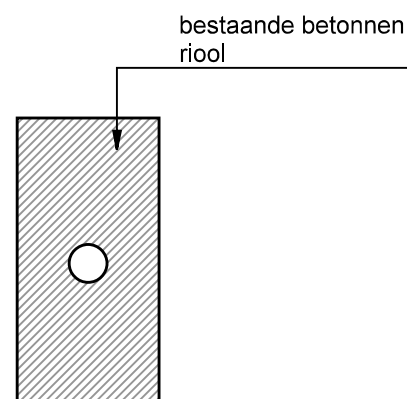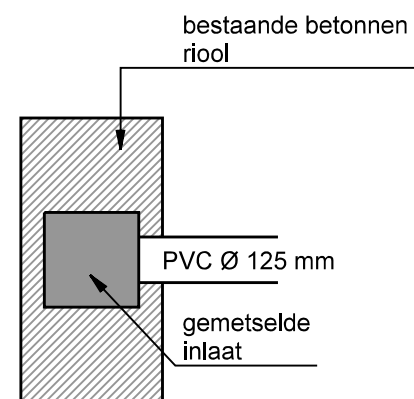

0
bovenaanzichten


1

2

3

4

5

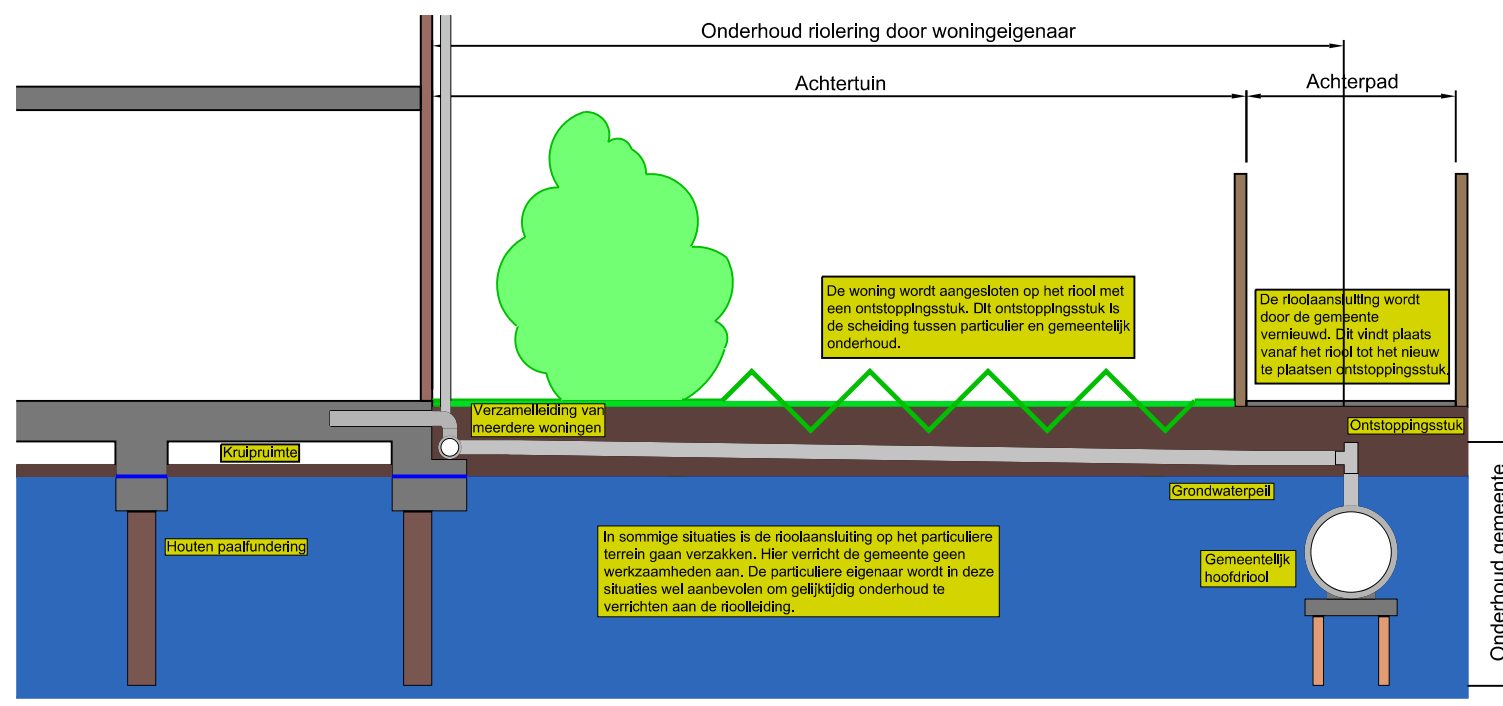

bezoekadres:
Burgemeester Jamesplein 1
2803 PG Gouda
postadres:
postbus 1086
2800 BB Gouda



LEIDRAAD INRICHTING OPENBARE RUIMTE STANDAARDUITVOERINGSDETAILS

omschrijving:
Werkwijze vernieuwen inlaat VWA
op onderhoud hoofdriool na relining

tekeningnummer:

U-8RI-05-02

schaal:
1:20

formaat:
A3
420x297

vorige versie:

datum definitief:

18-02-14 03-07-17