

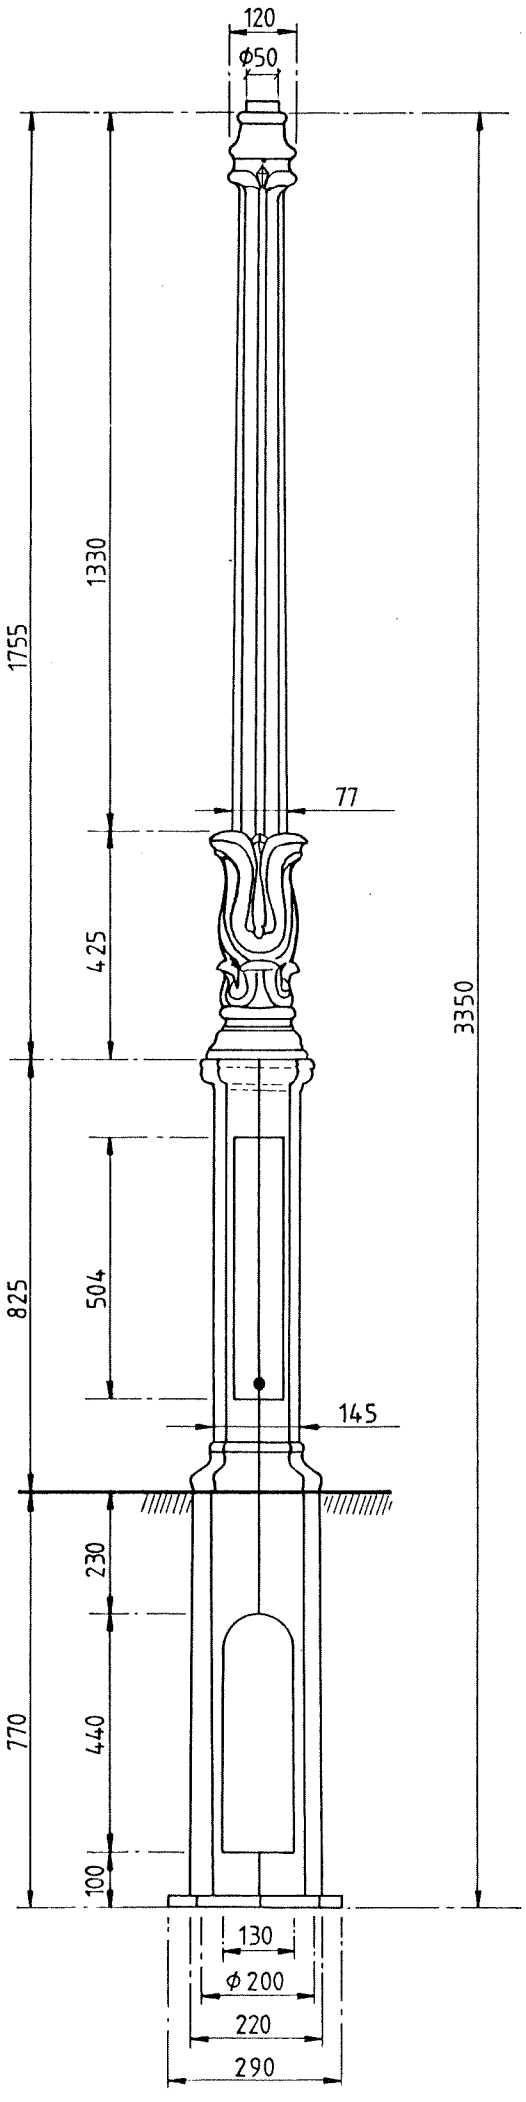


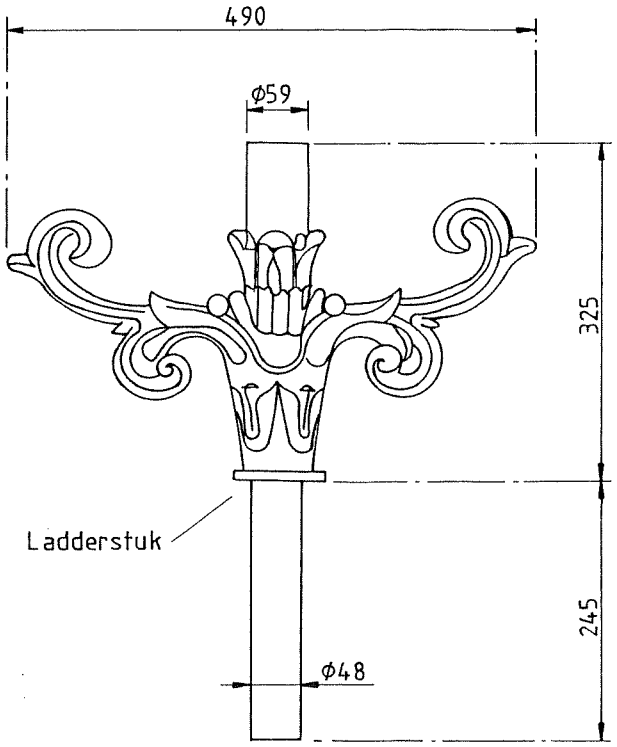

SCHAAL: 1:5

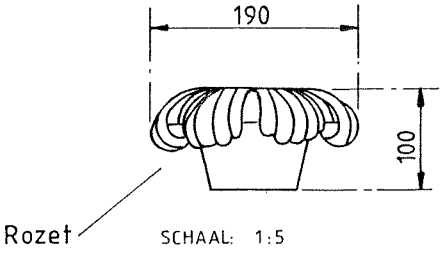

SCHAAL: 1:5

Technische voorschriften: Openbare verlichting.
Gietijzeren historische lantaarnpaal PS 33
Fabr. Karels

CODE:	TEK NUM:	DATUM: 15 - 9 - '88
SCHAAL: 1 : 10	GETEKEND: PE	AFDELING: O.V.