


Bestaande aansluiting Helmond

- Spanningsniveau: 10 kV XLPE n-0
- geleidermateriaal: YMeKrvaslqwd 6/10kV - 3x240mm Alrm + as70
- doorsnede: 3X 240 mm2
- aantal aders: 3
- parallele verbindingen: 1 kabel gaat naar buiten richting station 075.499 en gaat onder het pand door

Huidige aansluiting Enexis

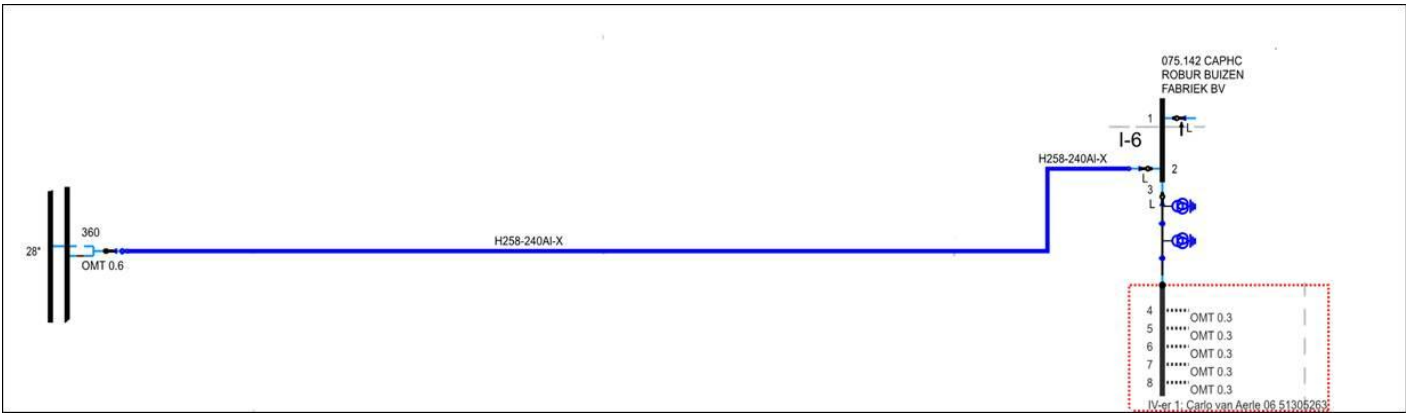

Huidige aansluiting op het terrein

