




Aanzicht
Schaal 1 : 200

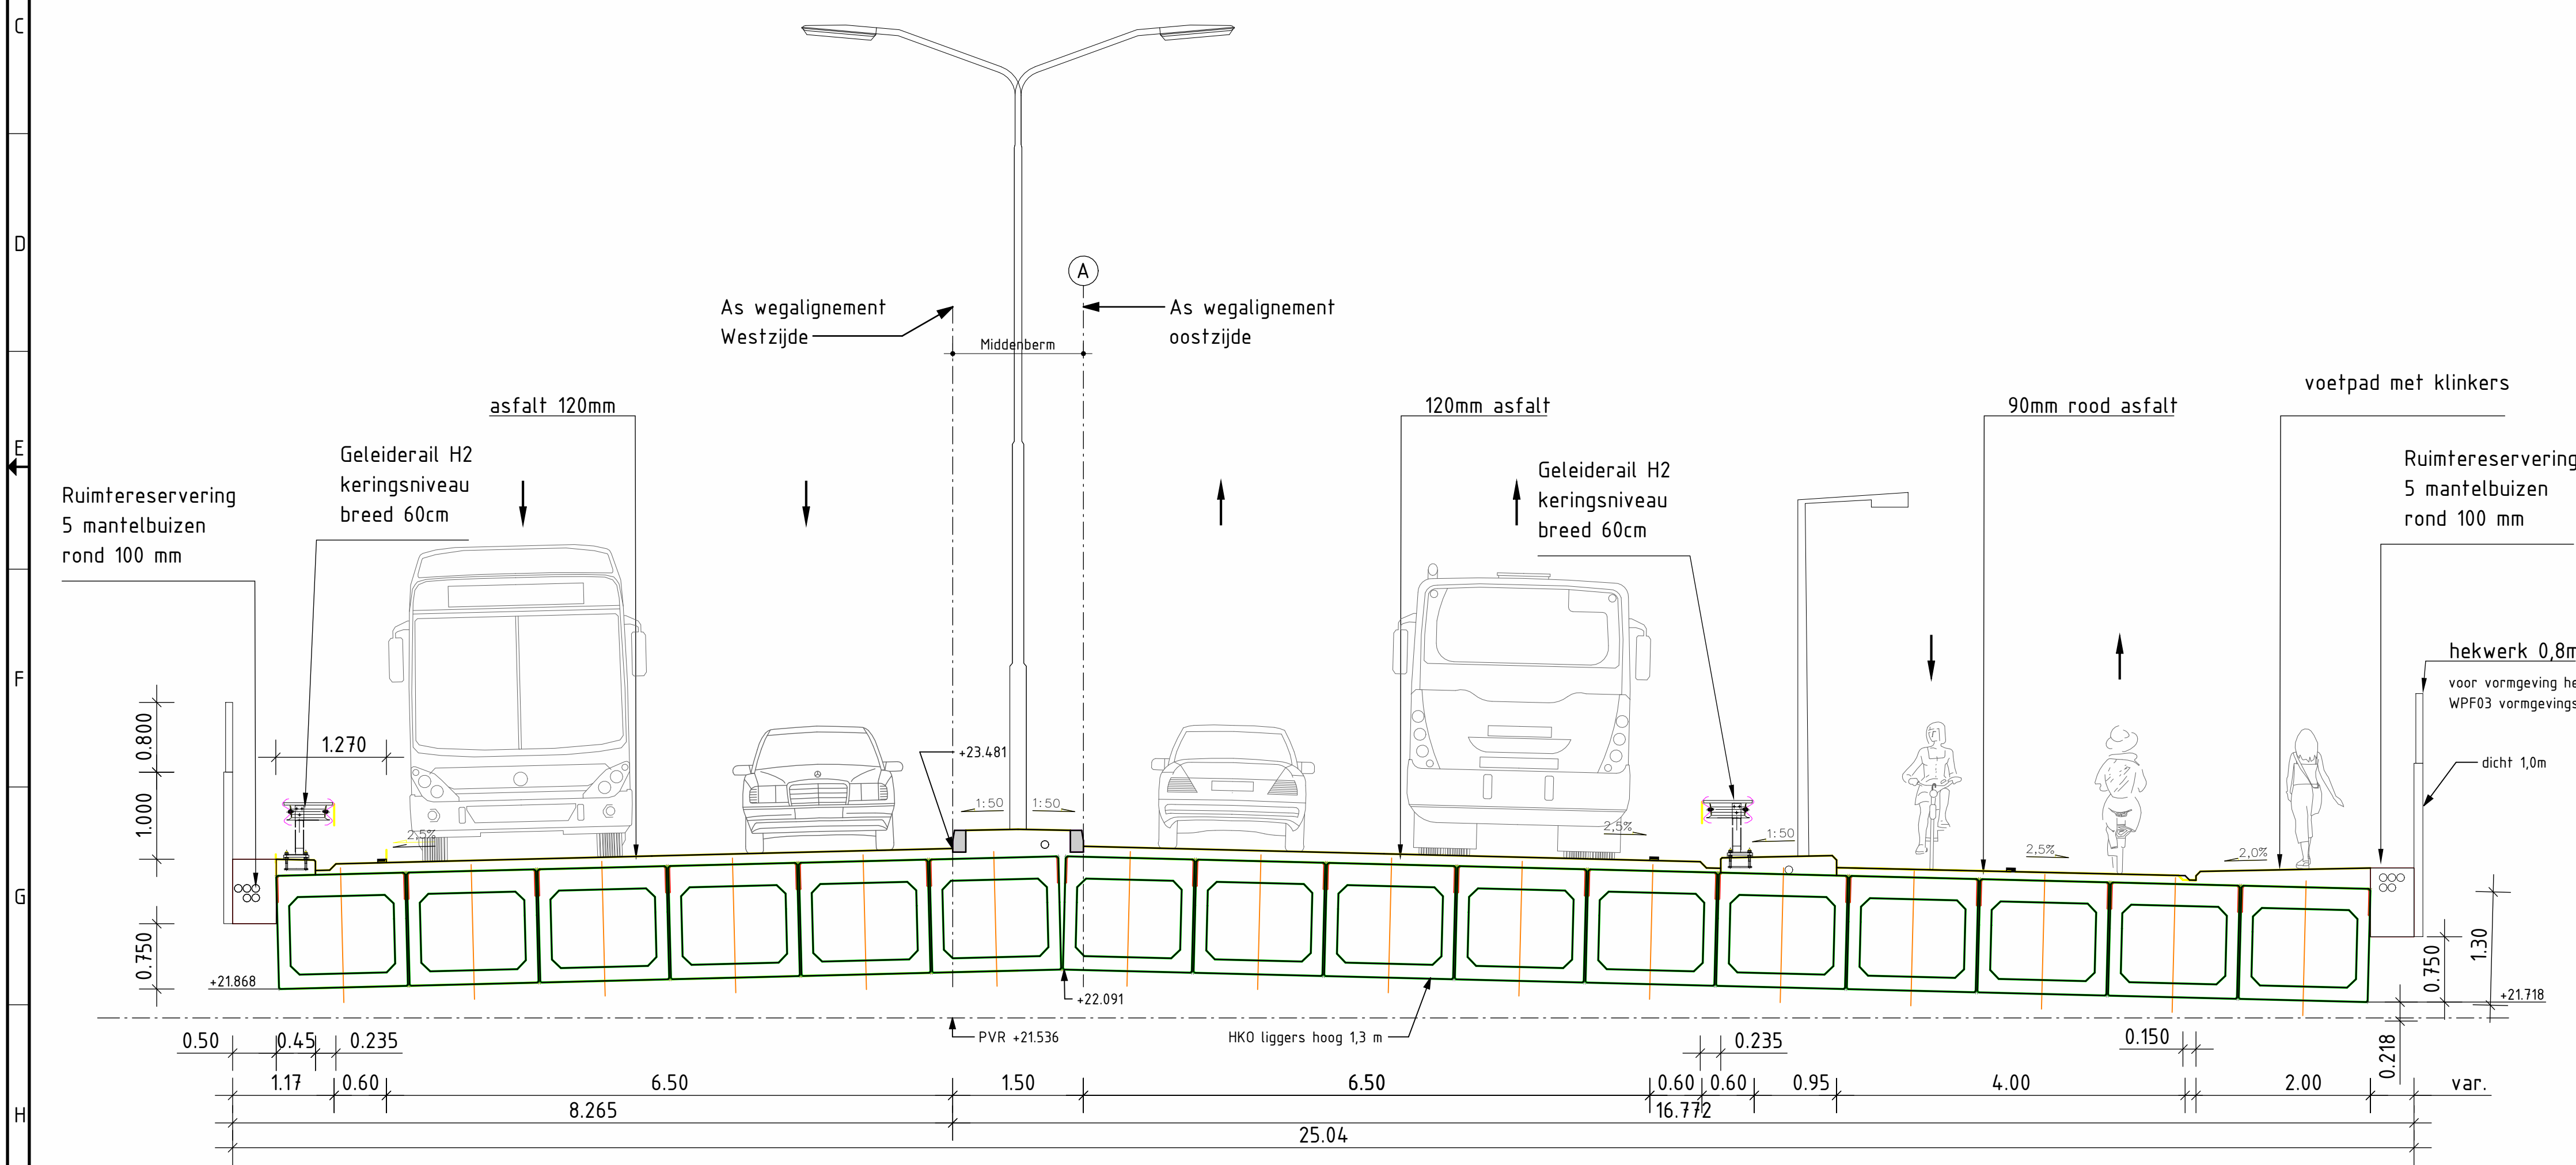


Principe dwarsprofiel Kunstwerk Ringbaan-West
2x1 met langzaam verkeervoorzieningen aan oostzijde en busbanen
Doorsnede dek t.p.v. sporen
Schaal 1 : 50

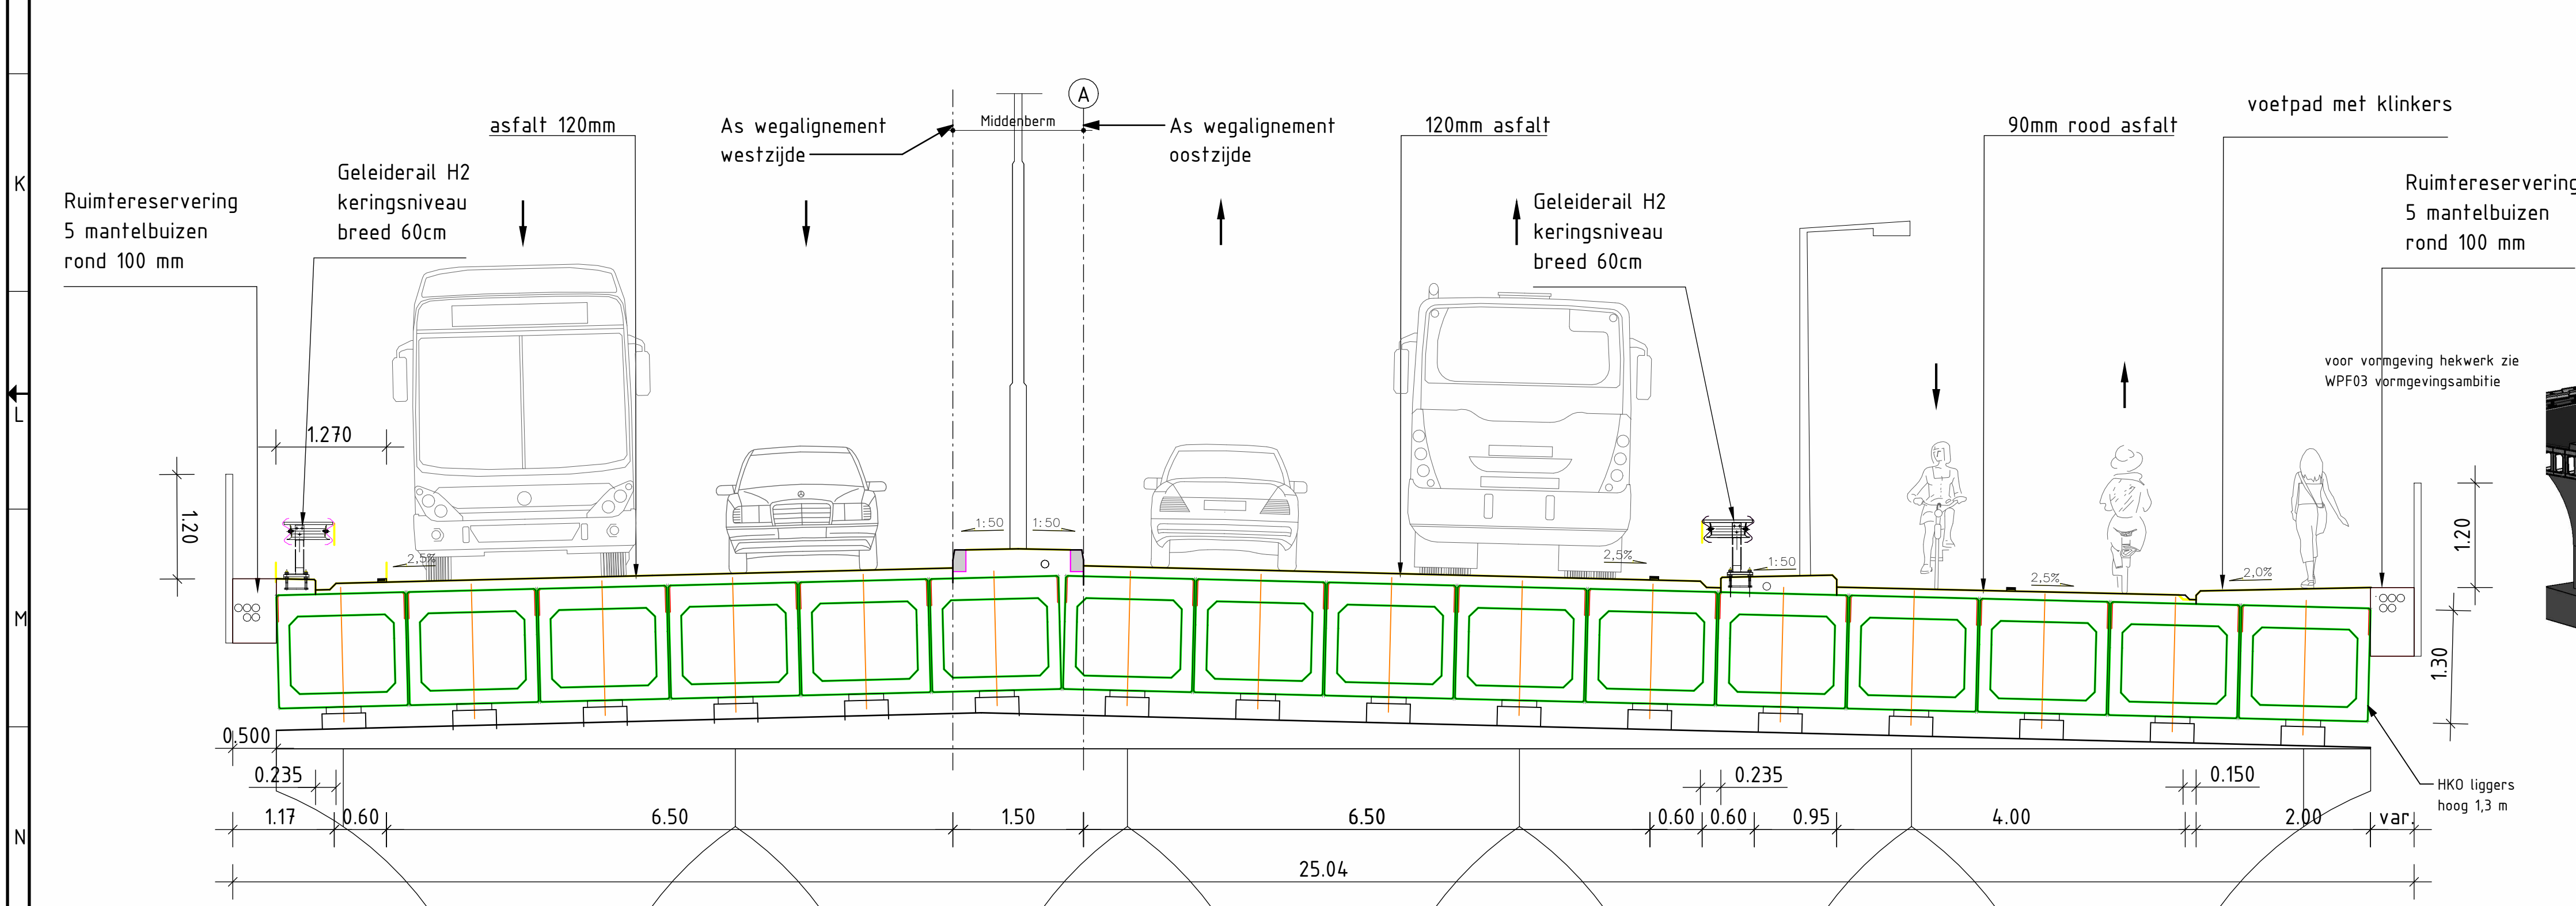


Principe dwarsprofiel Kunstwerk Ringbaan-West
2x1 met langzaam verkeervoorzieningen aan oostzijde en busbanen
Doorsnede dek
Schaal 1 : 50

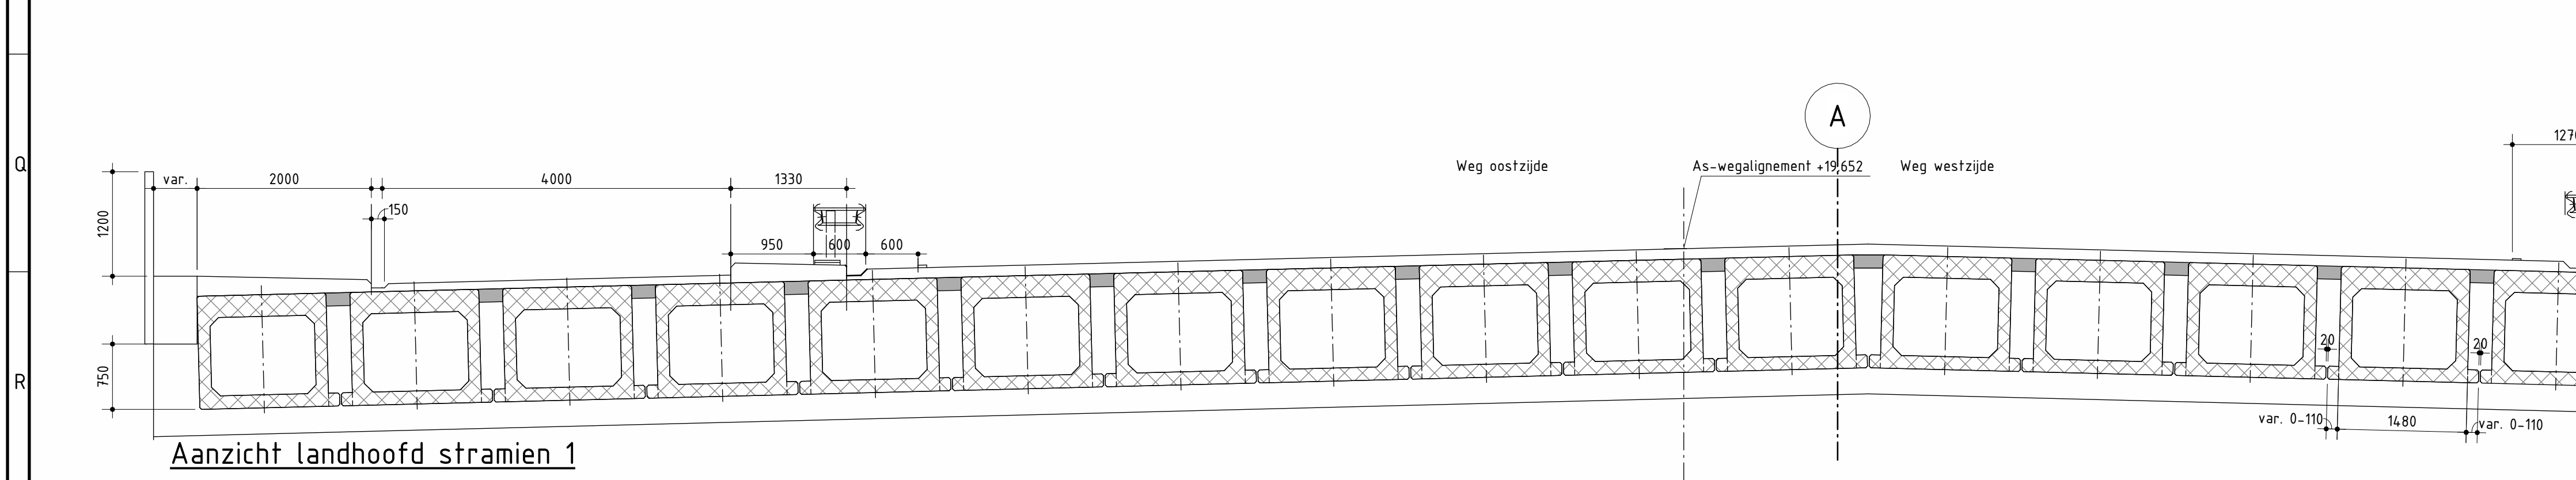


Aanzicht landhoofd stramen 1
Schaal 1 : 50

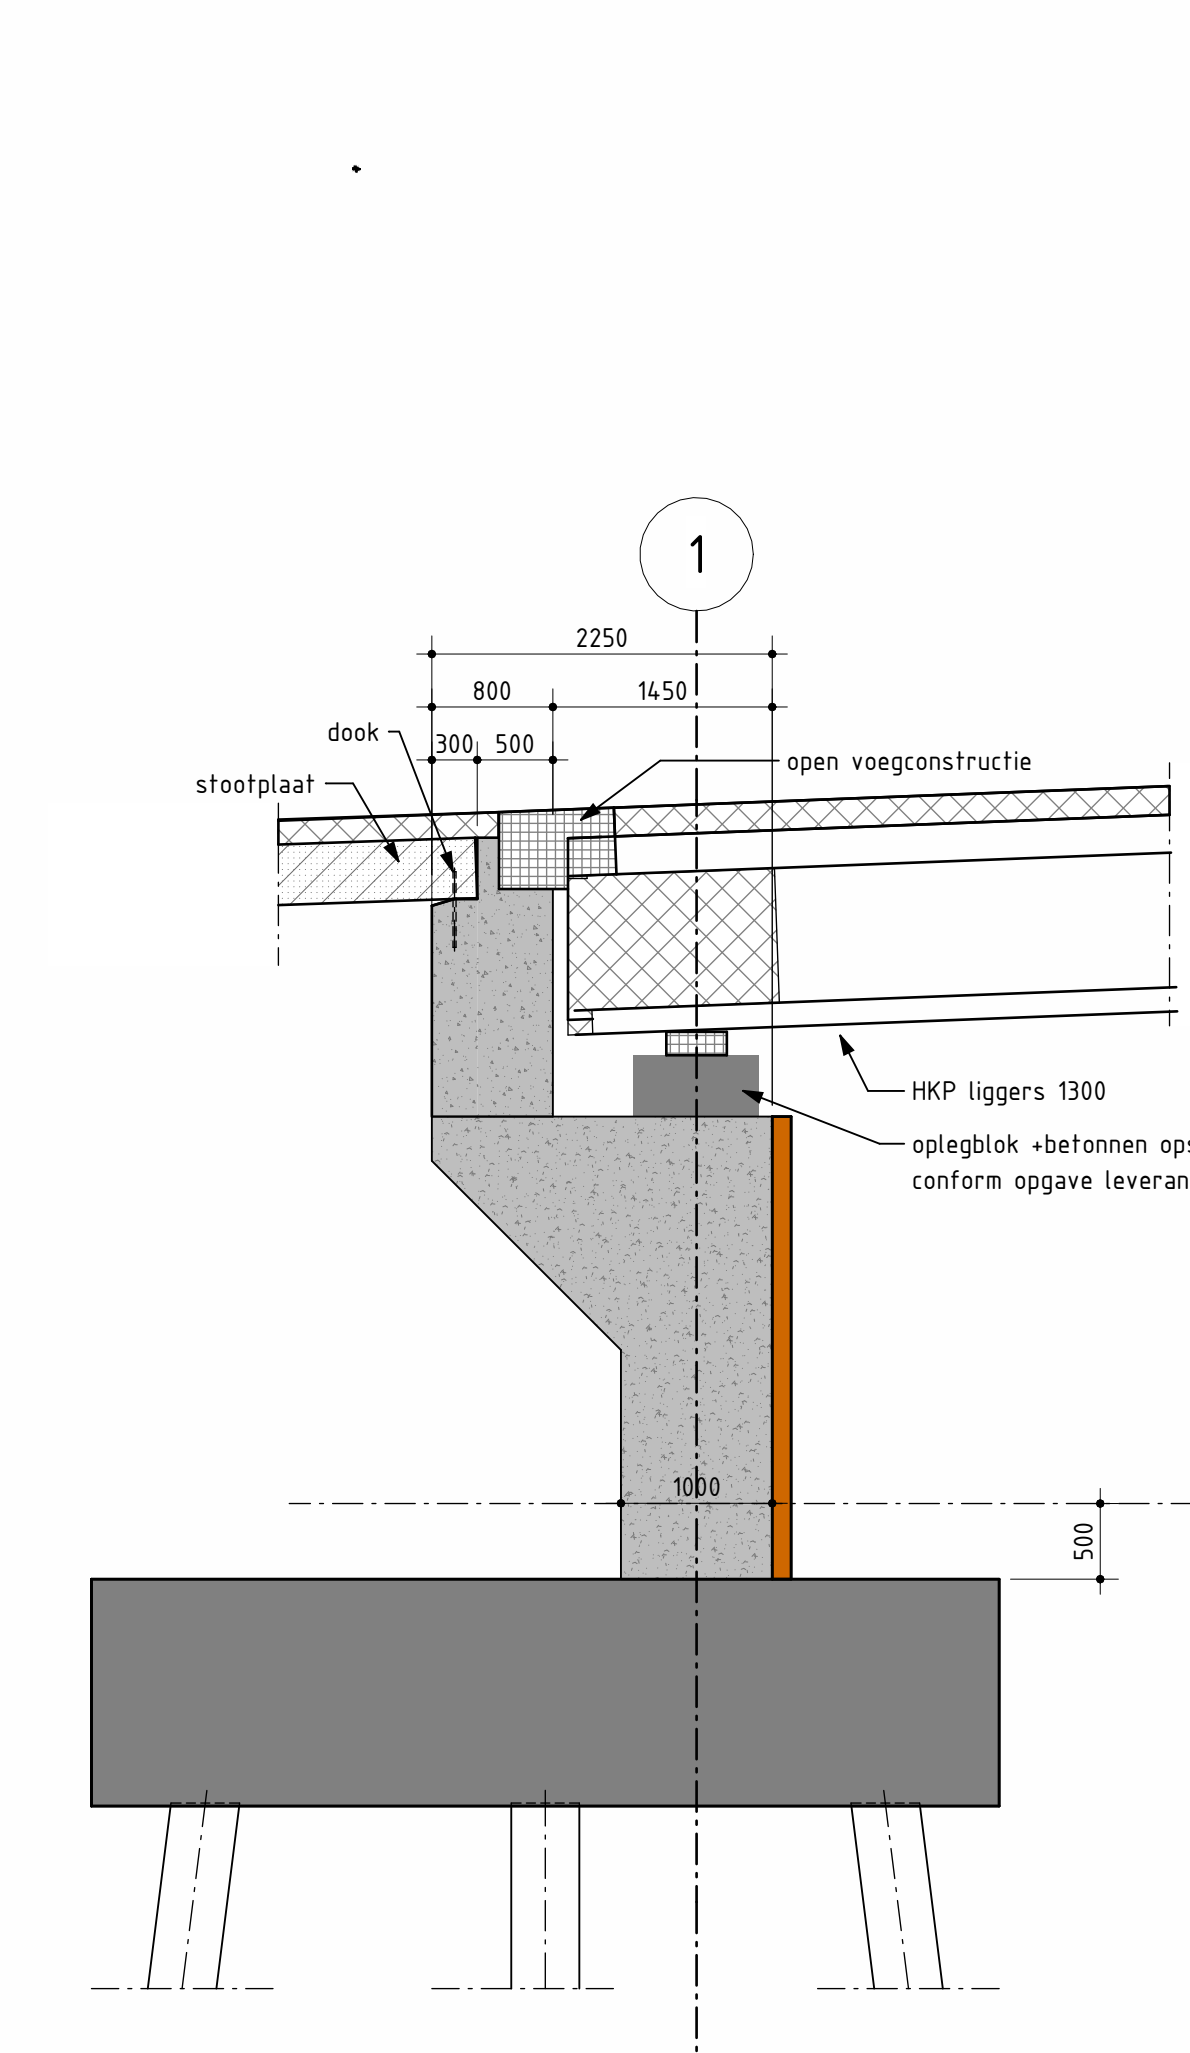


Doorsnede landhoofd as 1
Schaal 1 : 50

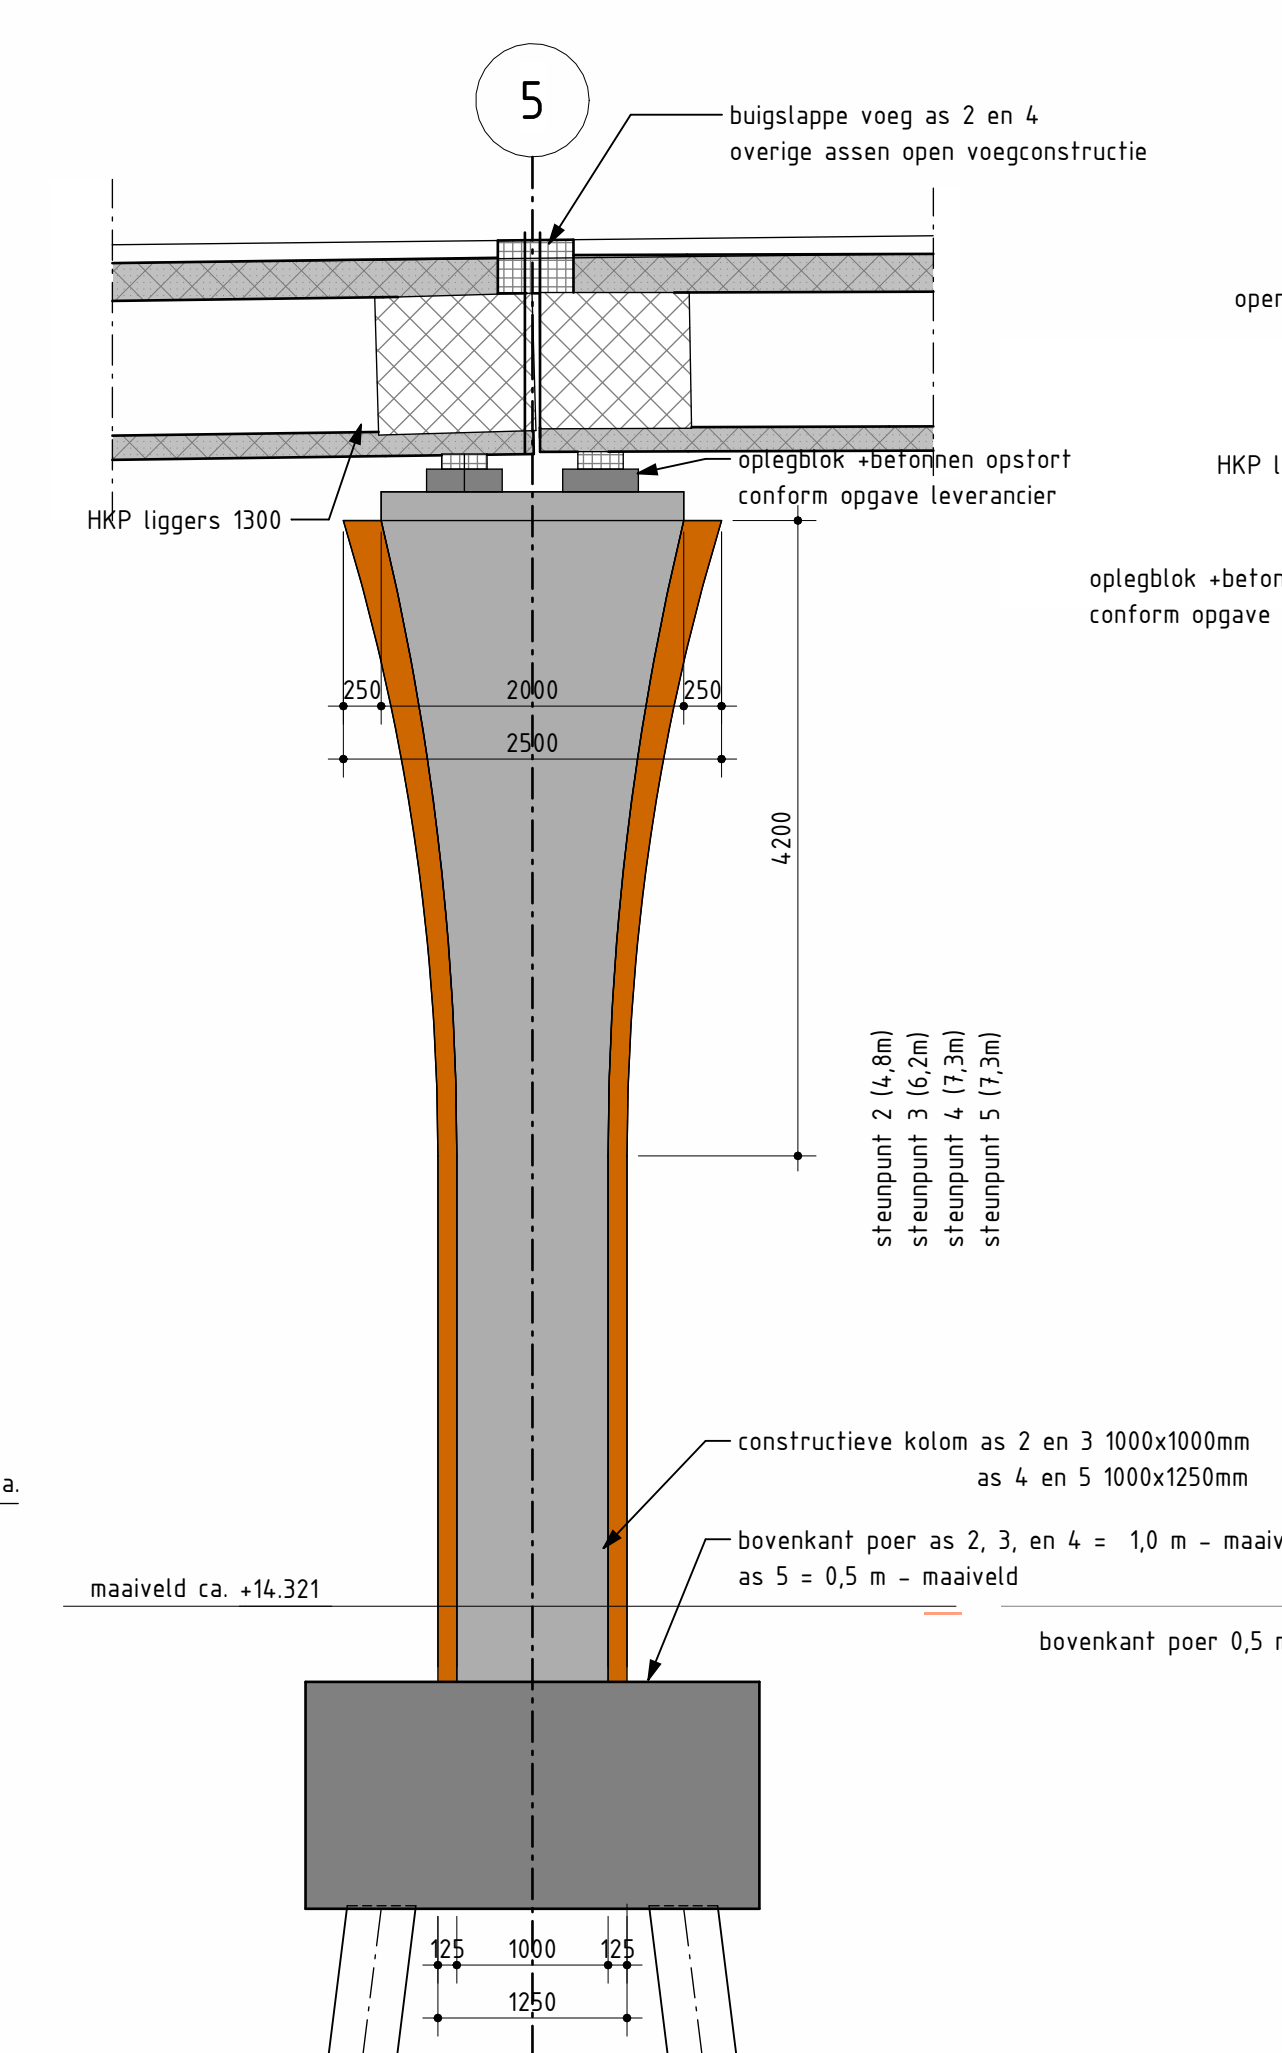

Doorsnede tussensteunpunt
Schaal 1 : 50

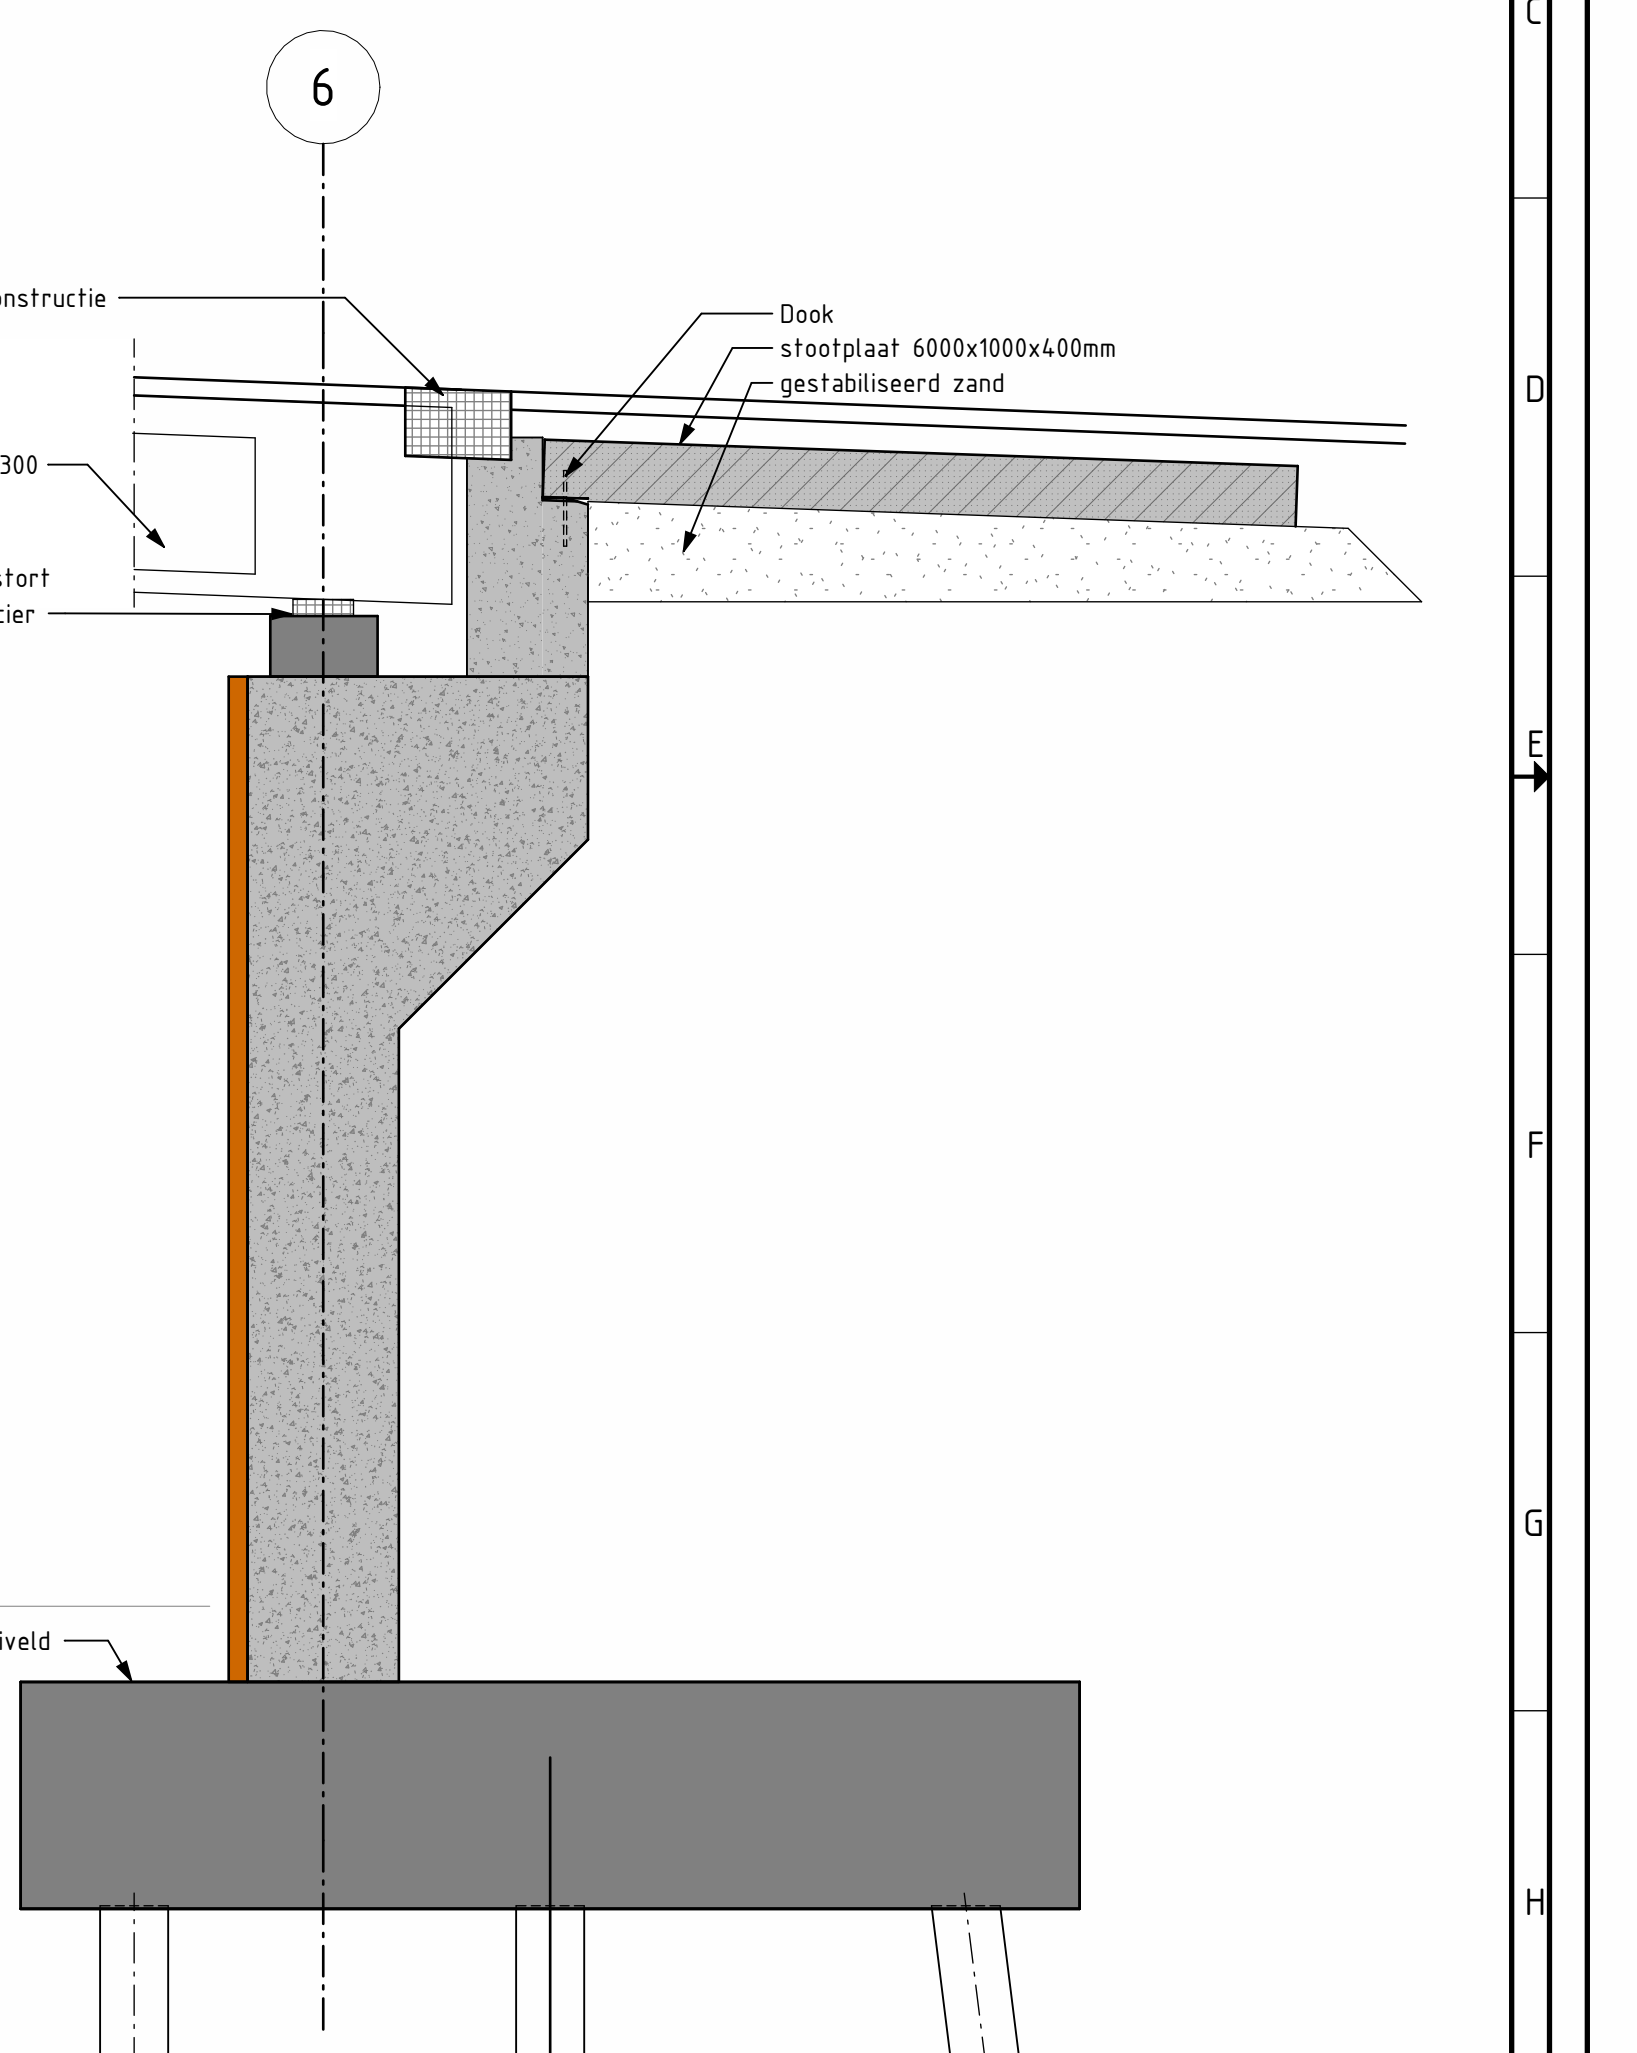

Doorsnede landhoofd as 6
Schaal 1 : 50

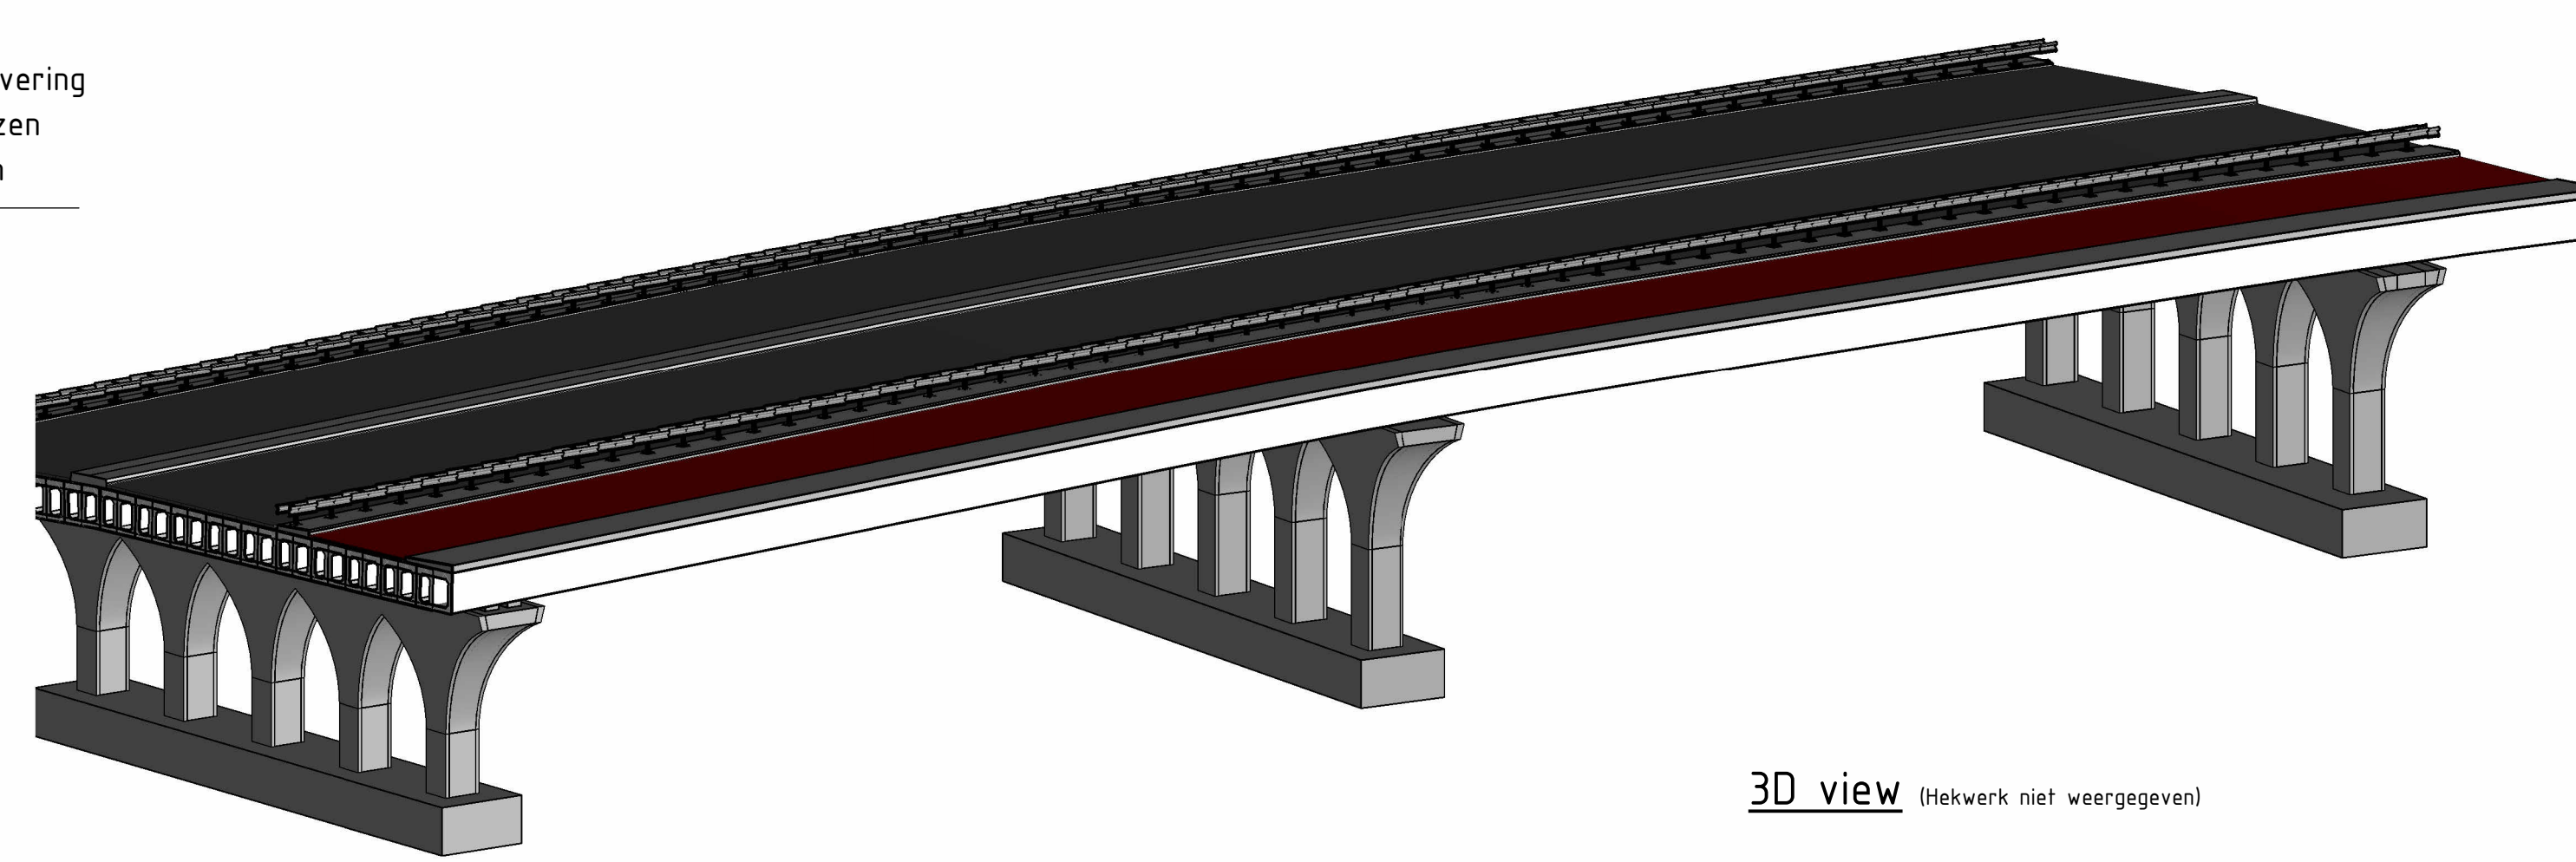

3D view (Hekwerk niet weergegeven)

Bijbehorende documenten

- KWW-ARC-RBW-BGI-KWM-DR-VO-2001 Systeengrenzen en bestaande situatie
- KWW-ARC-RBW-BGI-KWM-DR-VO-2002 Situatie en Langsdoorsneden
- KWW-ARC-RBW-BGI-DES-DR-SD-3205 Wegenwerk
- Map WPF3 Vormgevingsambitie

Legenda

- Gewapend beton opstort
- Gewapend beton
- Voorgespannen prefab beton
- Asfalt
- Prefab beton
- Bouwkundige schil

Opmerkingen

- Maten in millimeters.
- Hoogten in meters t.o.v. NAP.
- Coördinaten in meters in het RD stelsel.

Versie	Omschrijving	Gecontroleerd	Vrijgegeven	Datum
1.0	Concept versie	R. Tijmes	J. Halkes	18-02-2026
2.0	Concept	R. Tijmes	J. Halkes	03-06-2026

Oprachtgever
GEMEENTE TILBURG

Projectbureau
ARCADIS

Architect
ARCADIS

Project
Kenniskwartier Tilburg
Projectnummer : ANL-302784-14
Fase : Voorontwerp
Beveiligingscategorie : Internaal

Onderwerp
Tilburg Viaduct Ringbaan West
Doorsneden

Geocode 123 20,8 km - 20,9 km
Schaal : zie tekening Bladformaat : A0 Status : Concept
Contractnummer : Blad

Tekeningnummer : KKW-ARC-BGI-KWM-DR-VO-2003
Versie : 2.0