



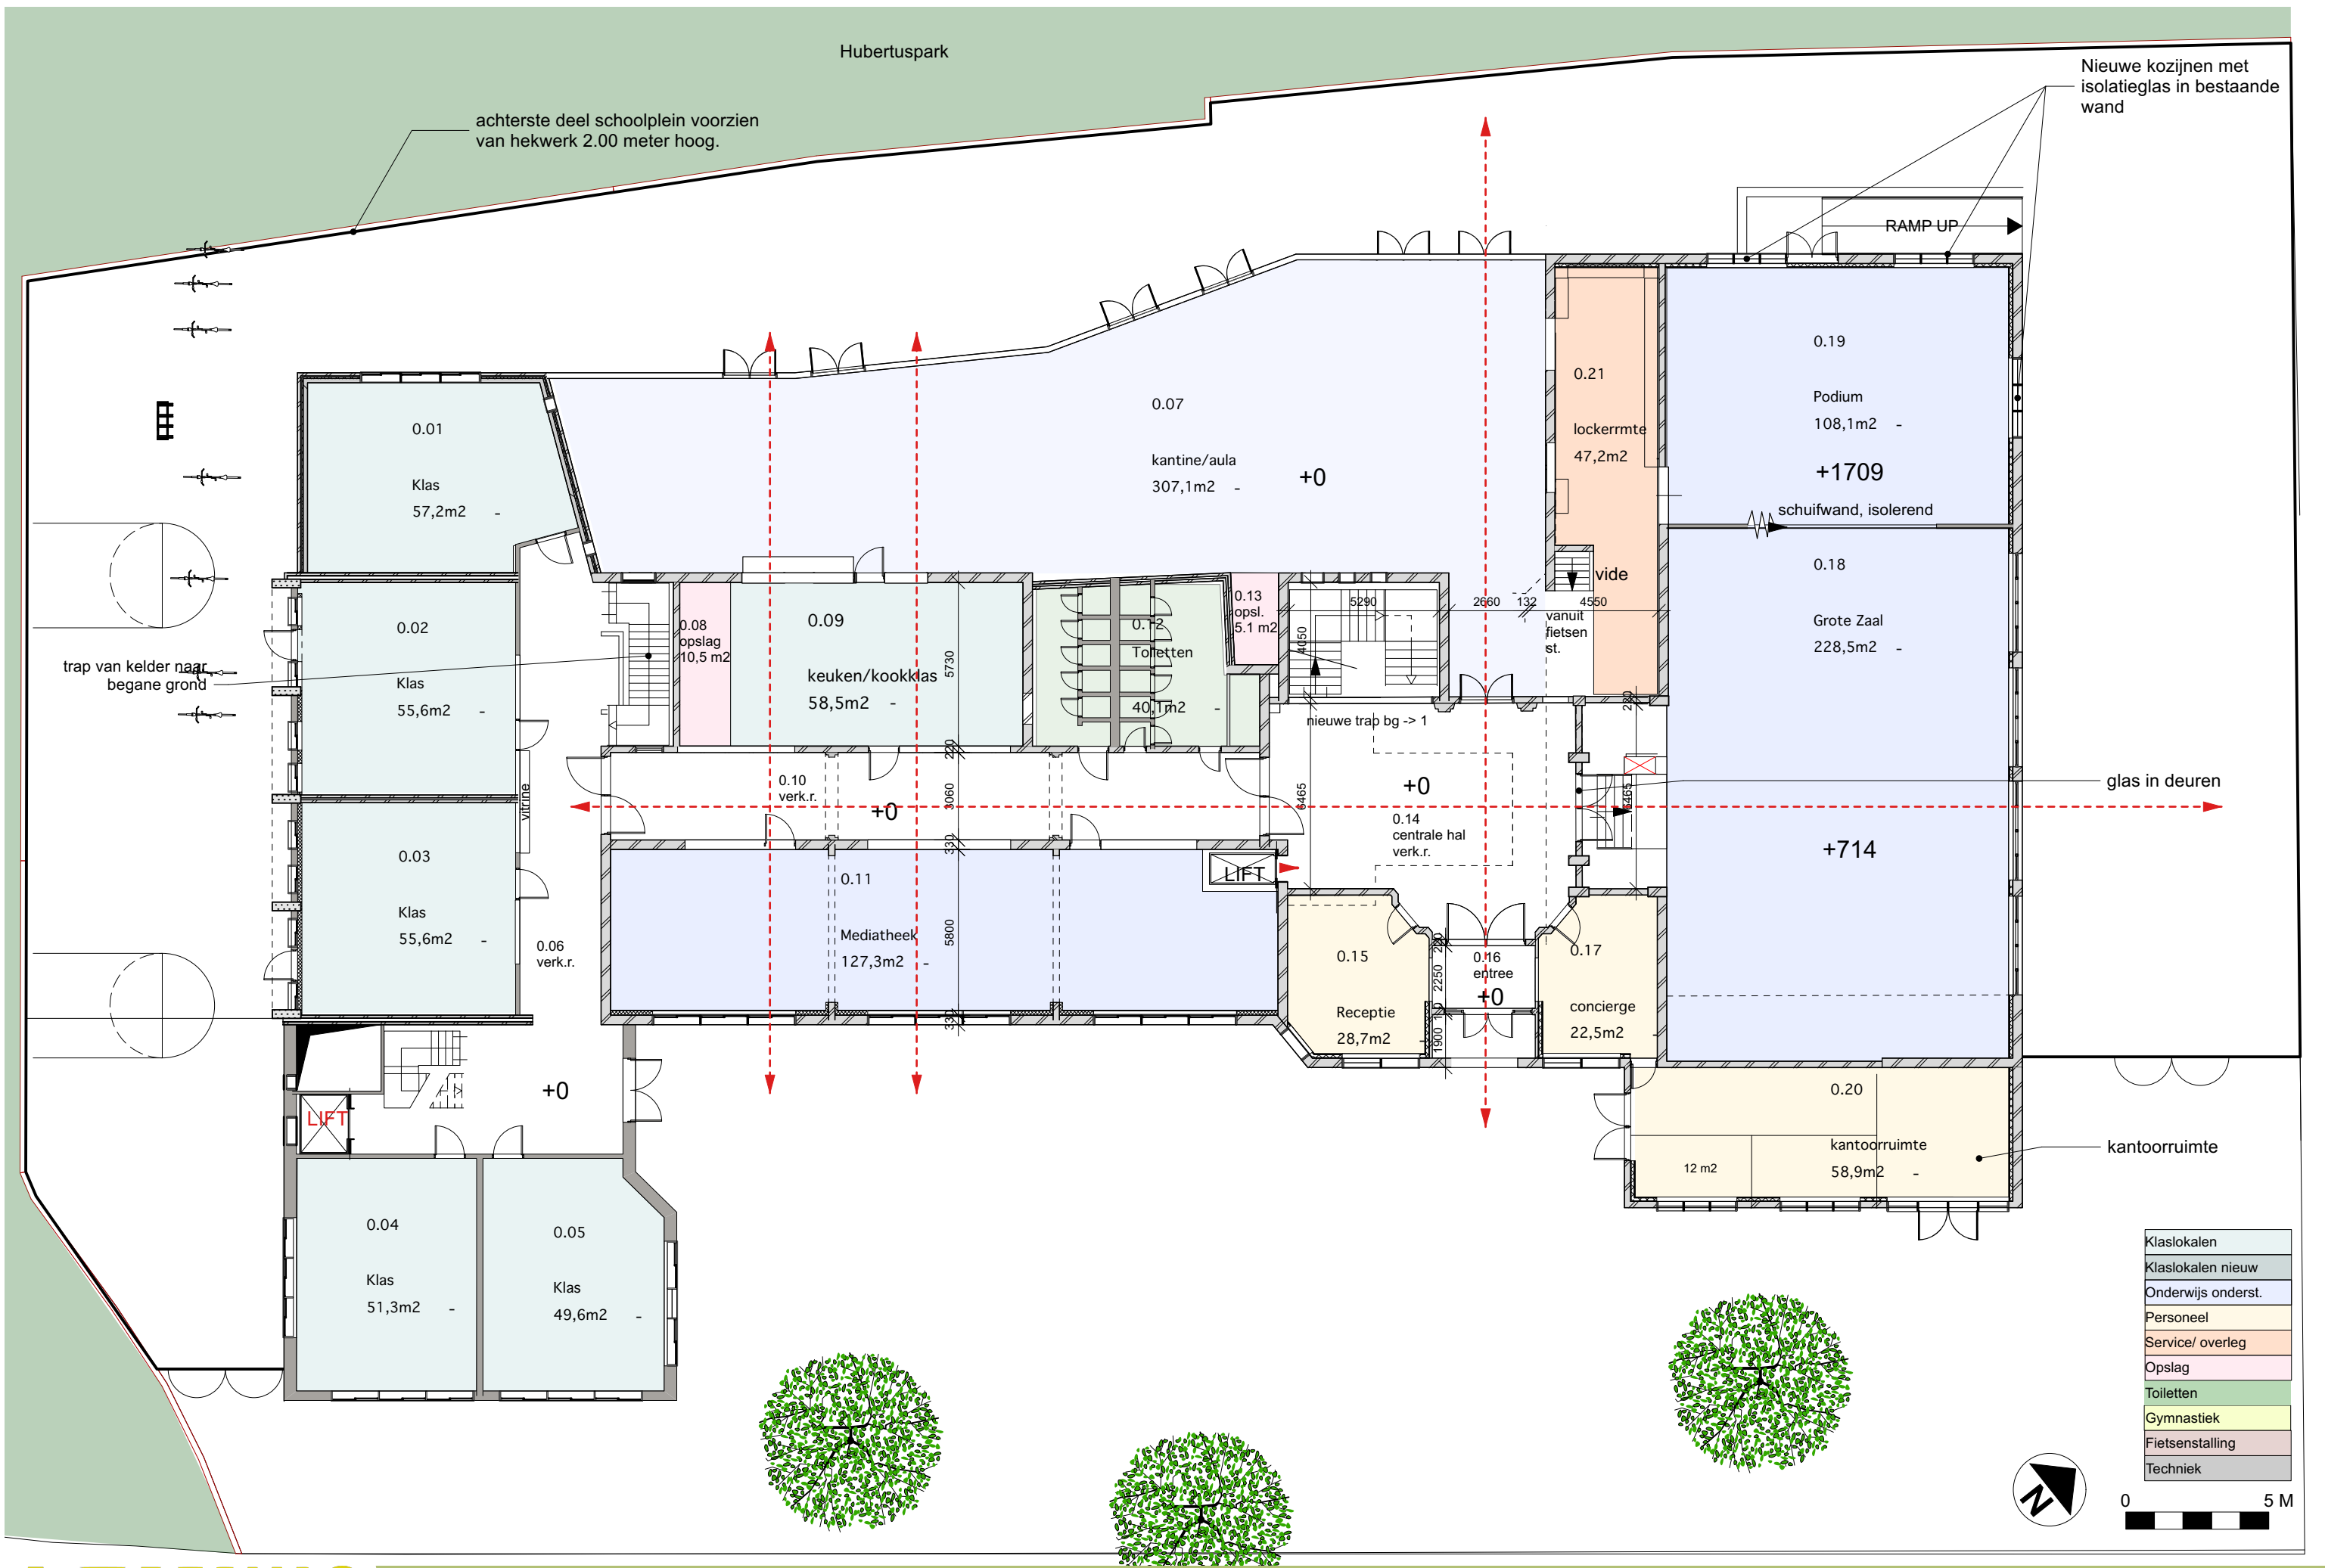





Klaslokalen
Klaslokalen nieuw
Onderwijs onderst.
Personeel
Service/ overleg
Opslag
Toiletten
Gymnastiek
Fietsenstalling
Techniek

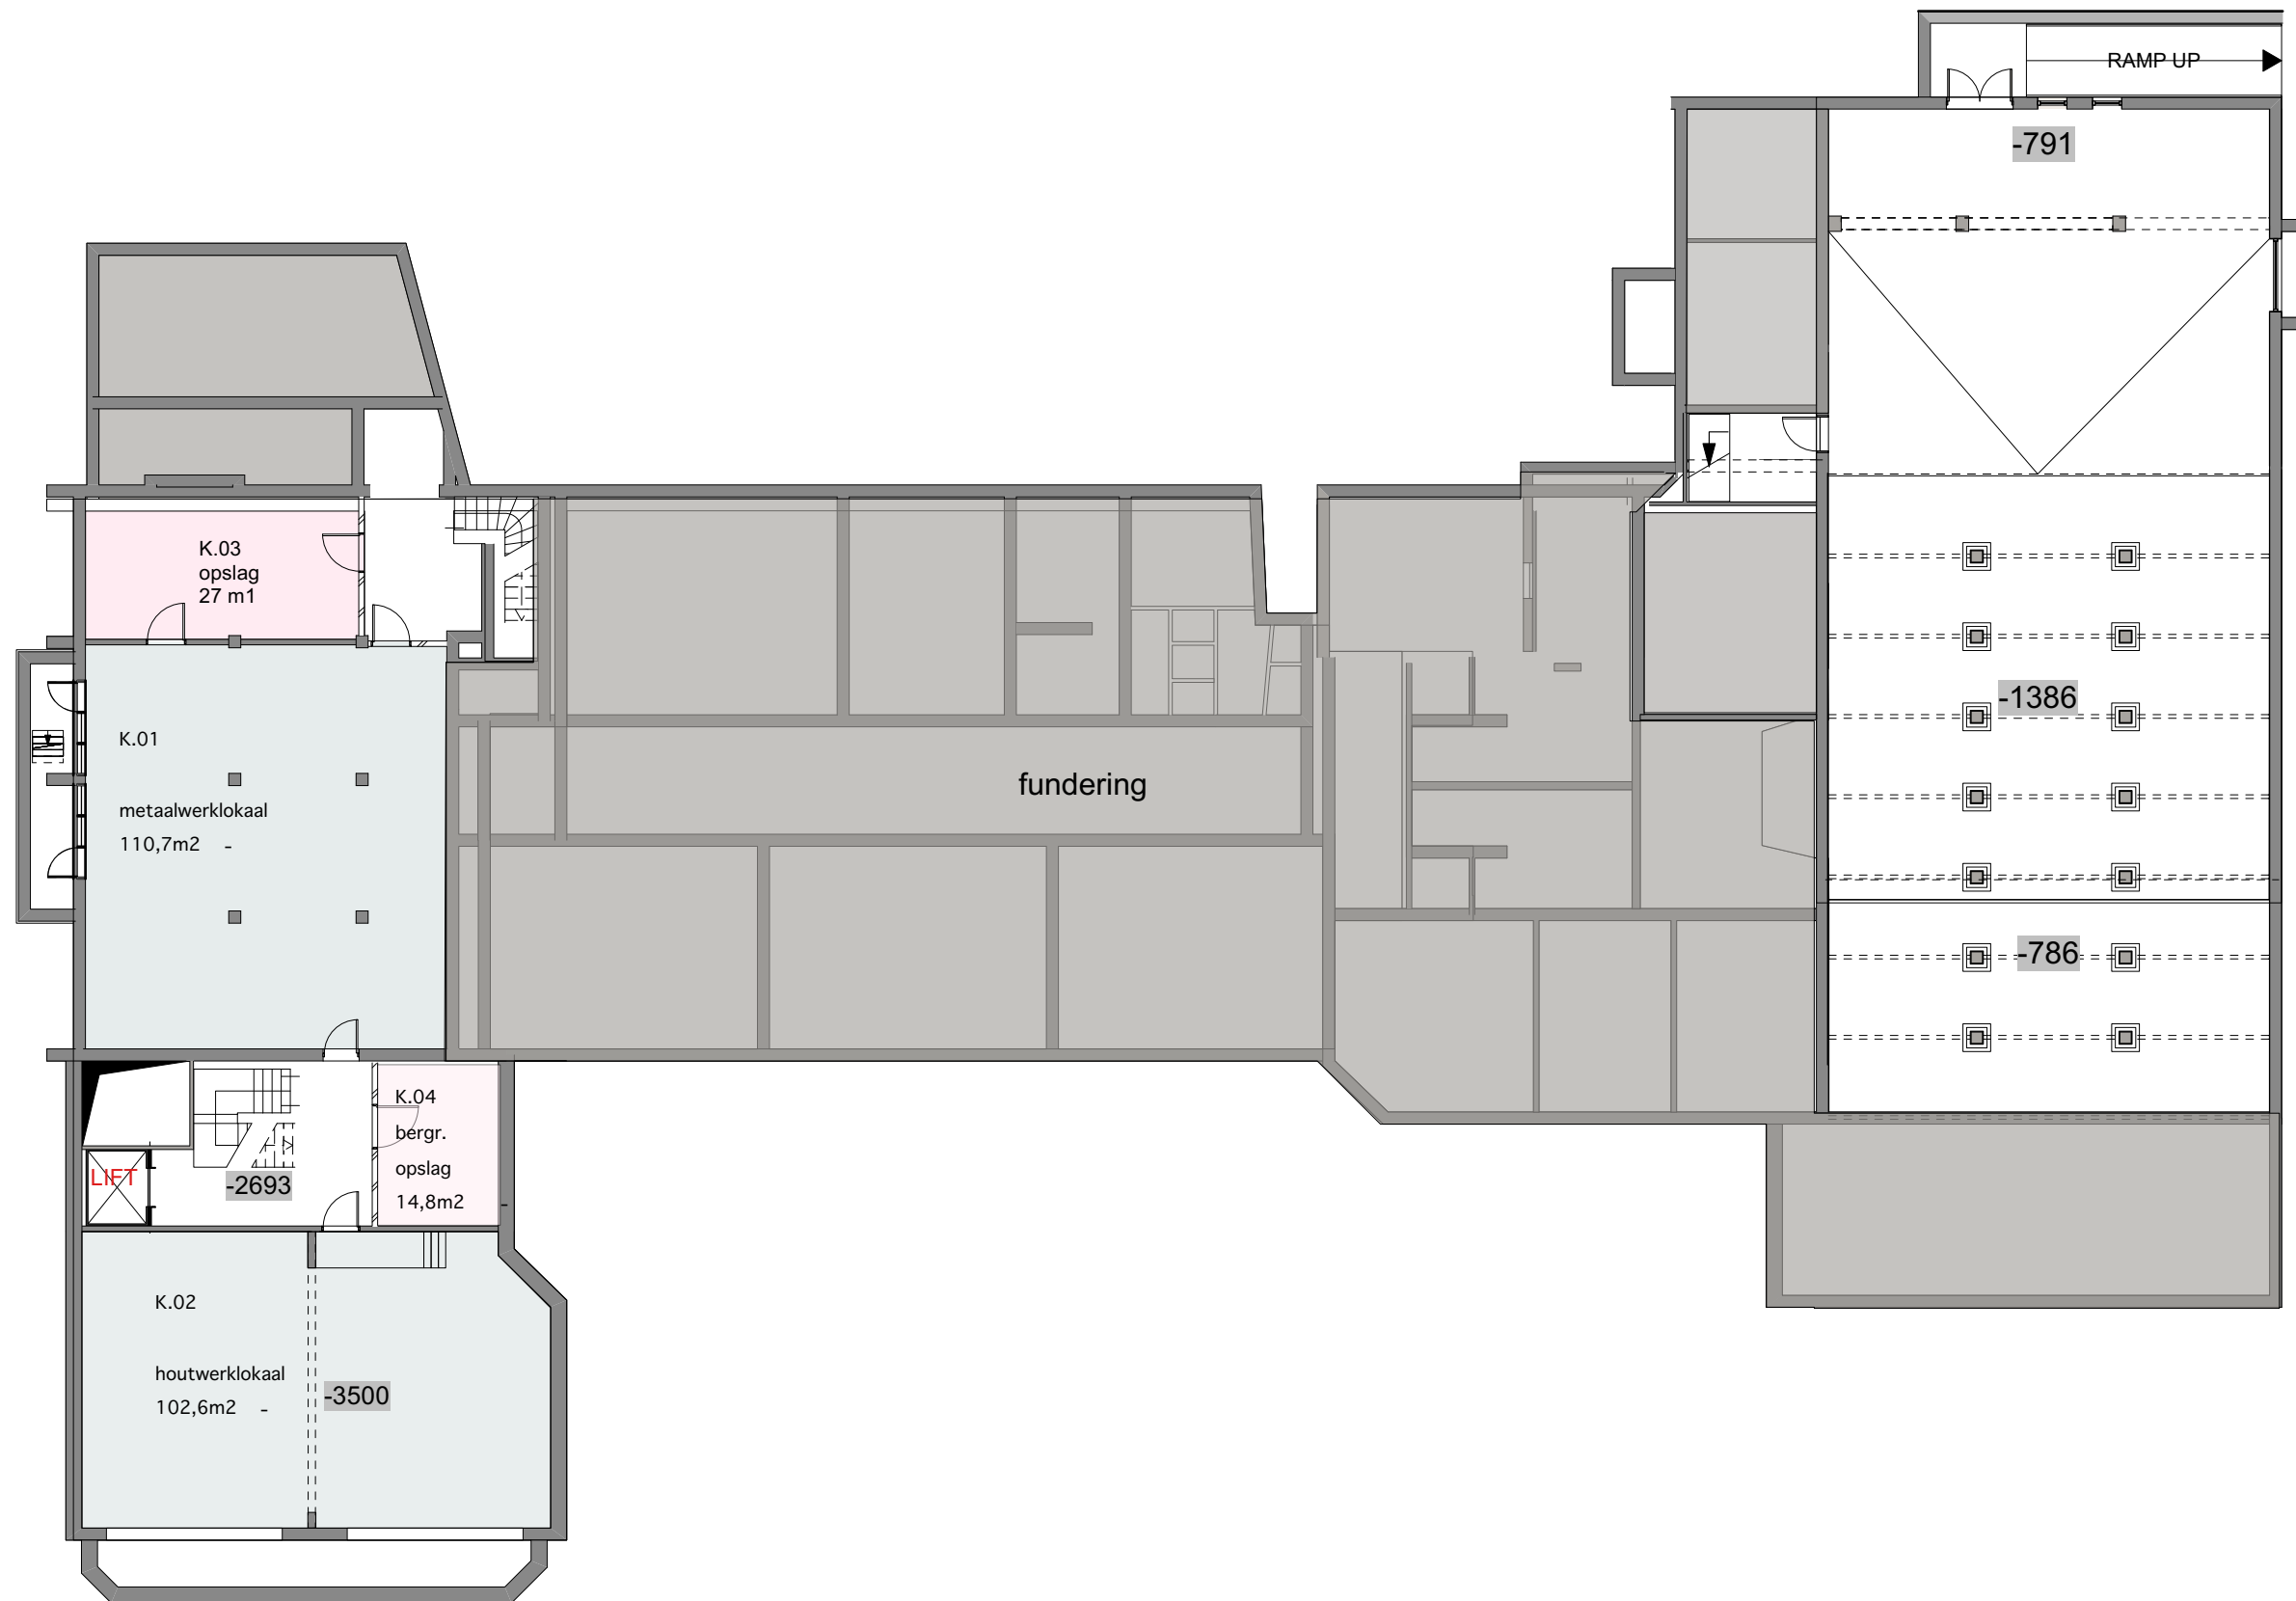

0 5 M

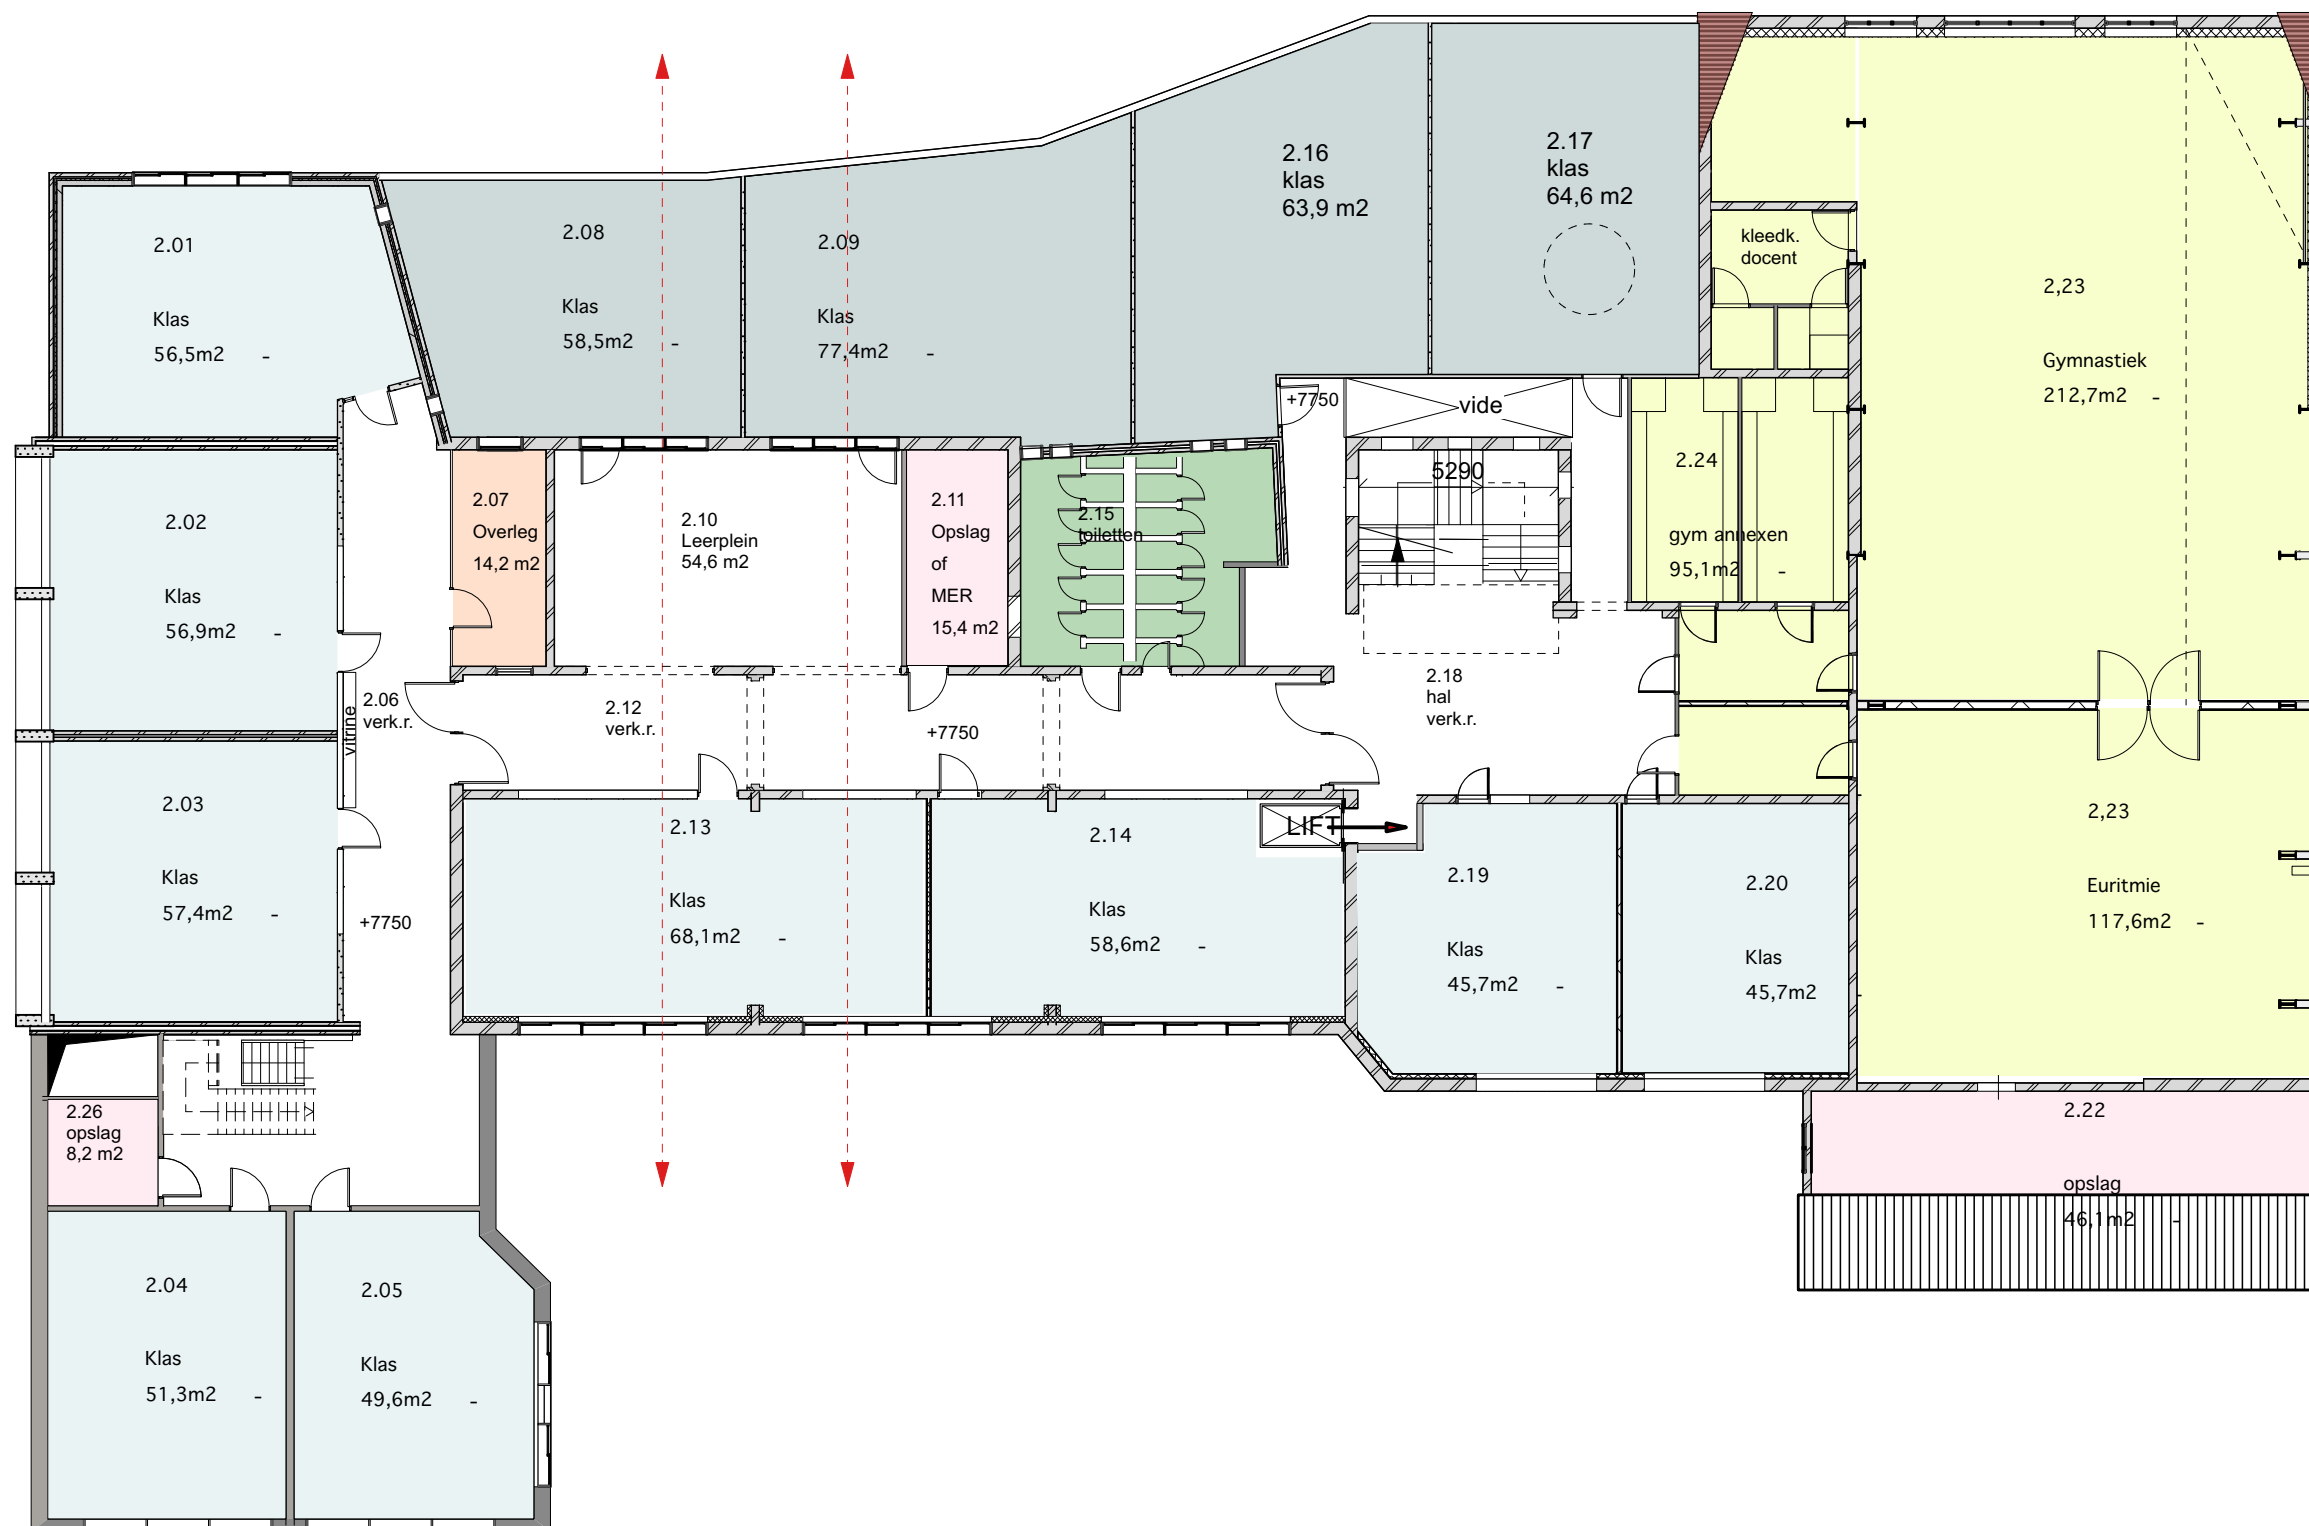


0 5 M

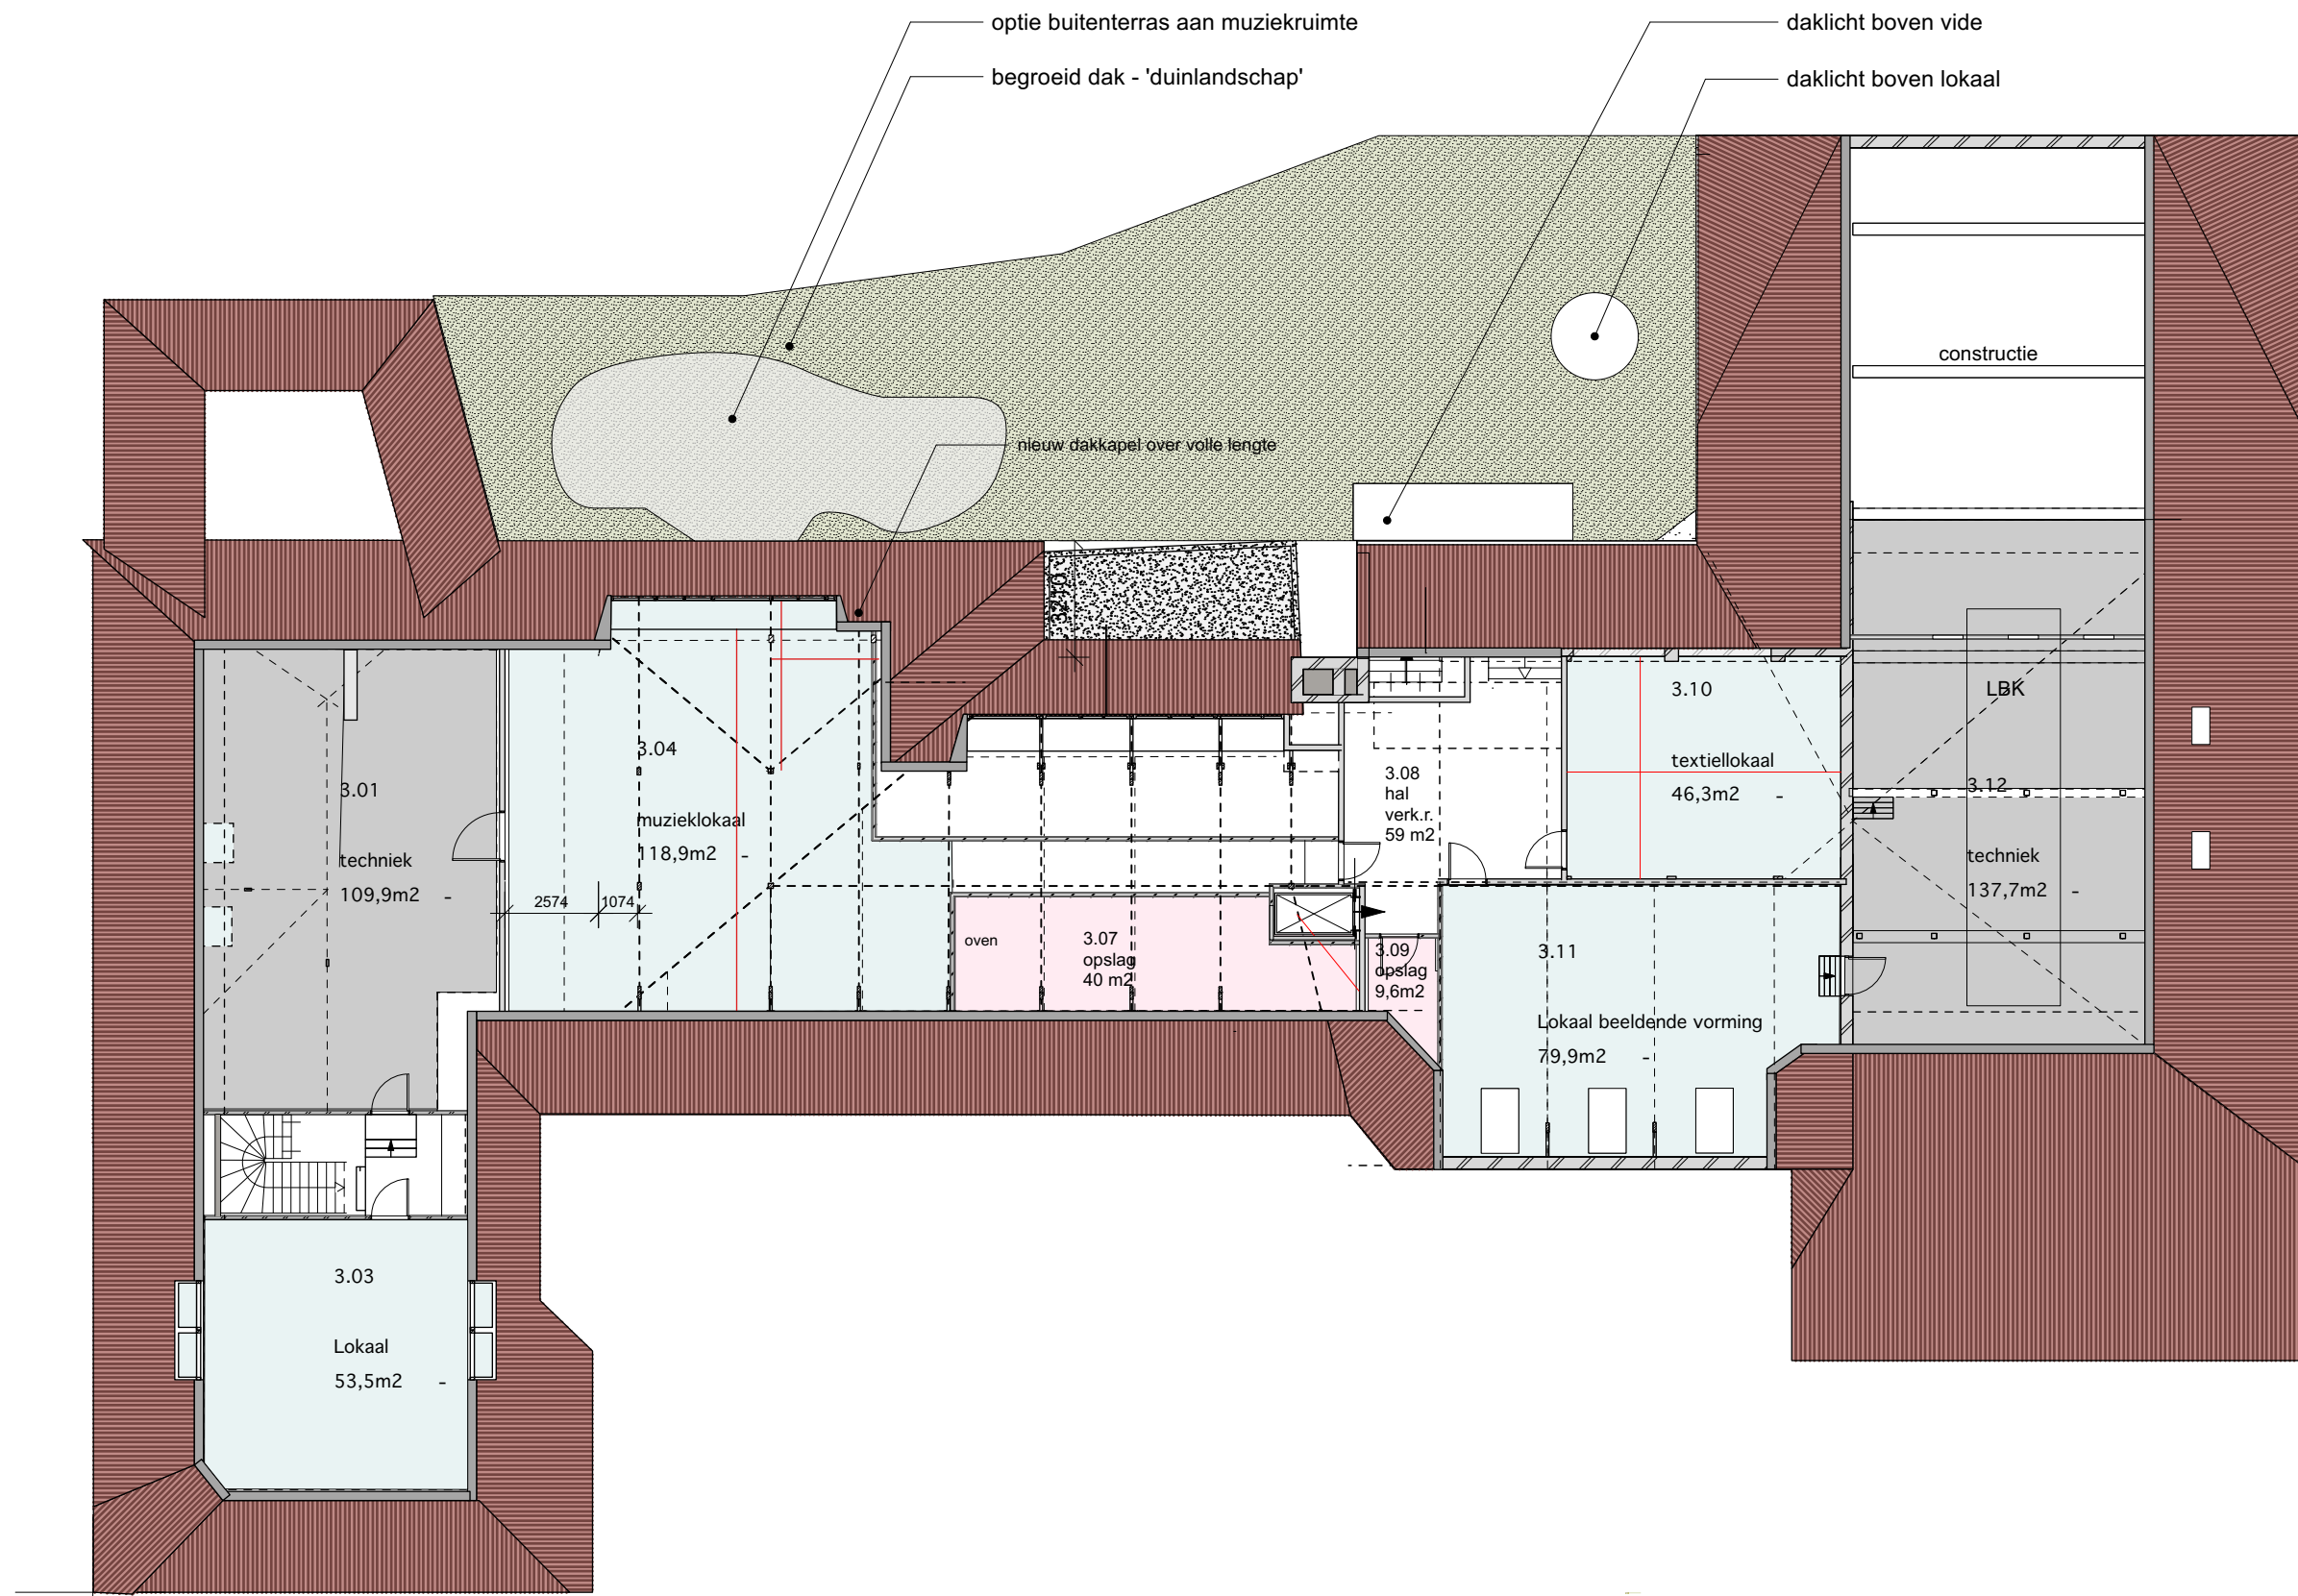


0 5 M


Klaslokalen
Klaslokalen nieuw
Onderwijs onderst.
Personeel
Service/ overleg
Opslag
Toiletten
Gymnastiek
Fietsenstalling
Techniek

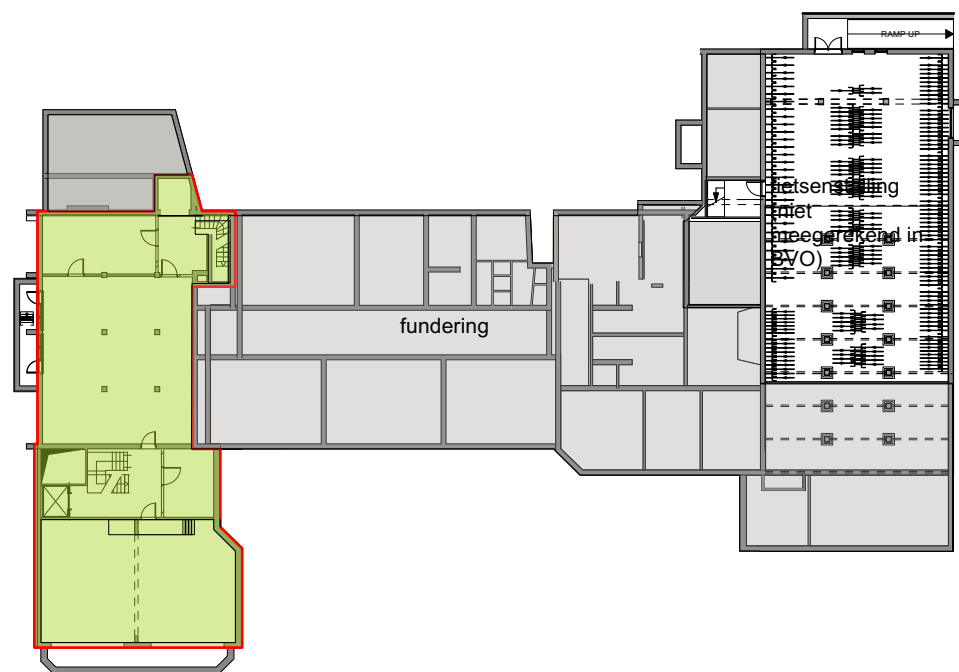


BVO Kelder 354,6 m2

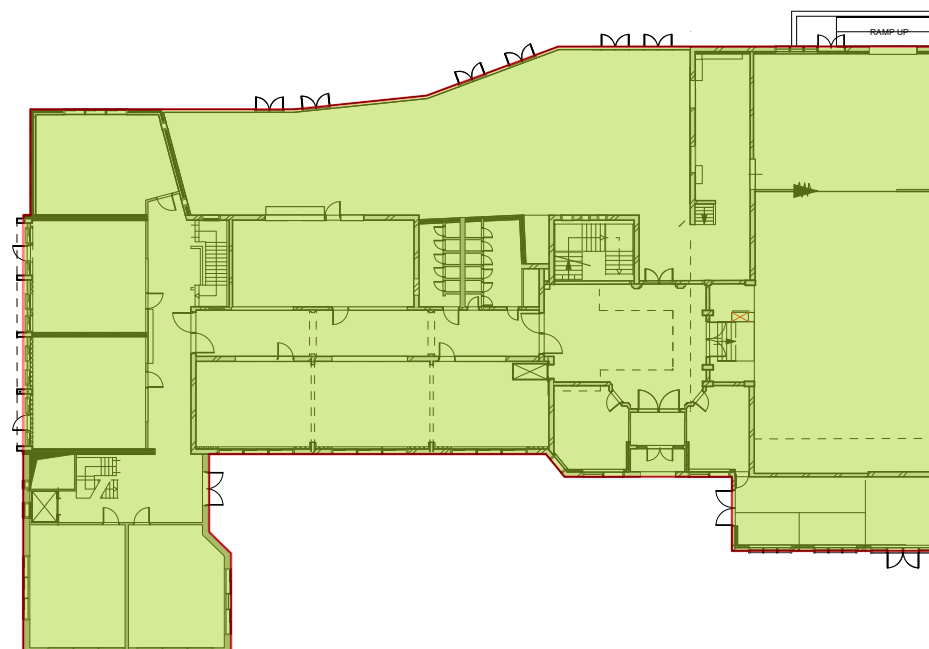


BVO Begane grond 1792,4 m2

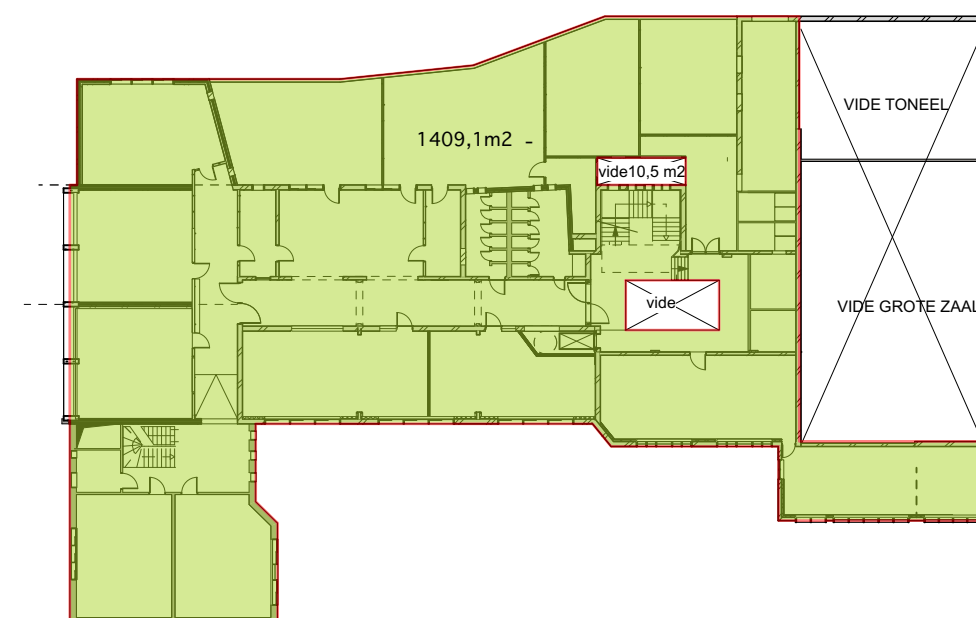

BVO eerste verdieping 1409,0 m2

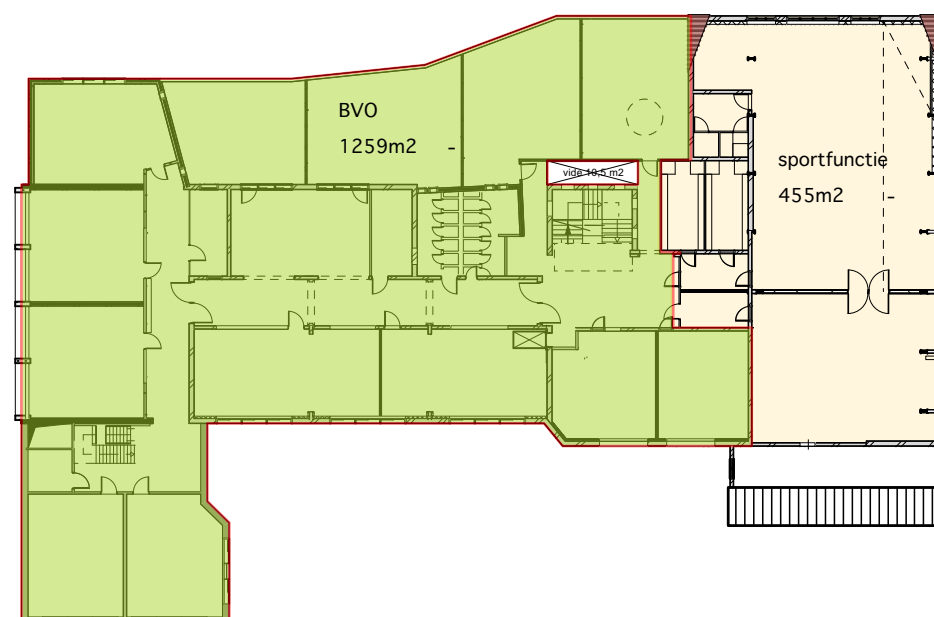

BVO tweede verdieping 1255 m2

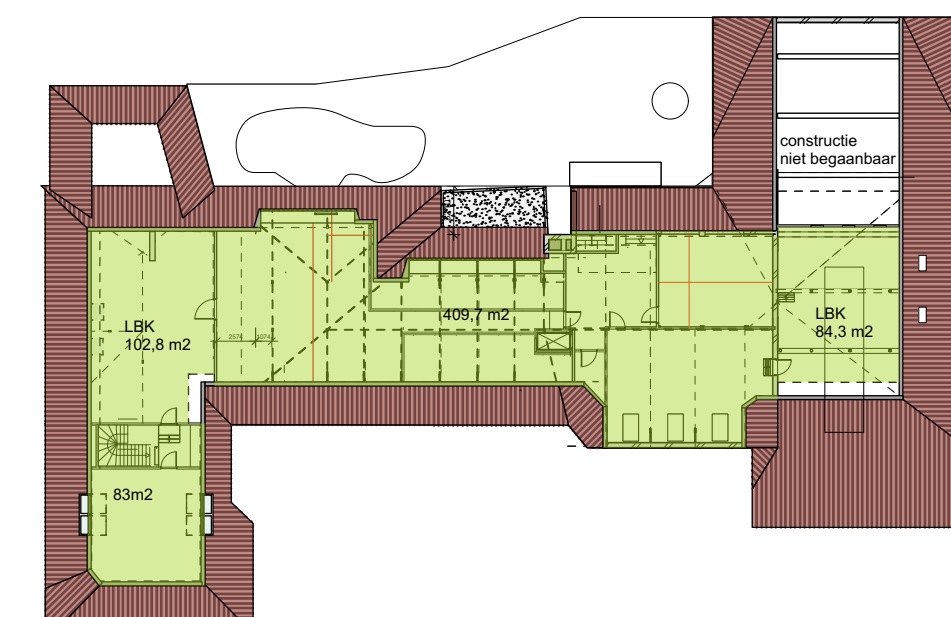

BVO derde verdieping (zolder) 679,8 m2


Gemeten is het beloopbaar deel vanaf een hoogte van 1.80 meter

BVO bepaling na vernieuwing - schoolfunctie


Kelder:	354,6 m2
Begane grond:	1.792,4 m2
Eerste verdieping:	1.409,0 m2
Tweede verdieping:	1.255,0 m2
Derde verdieping:	679,8 m2
Totaal BVO school inclusief eigen deel:	5.490,8 m2

BVO bepaling na vernieuwing - sportfunctie


Gymzaal met kleedkamers	455,0 m2
-------------------------	----------

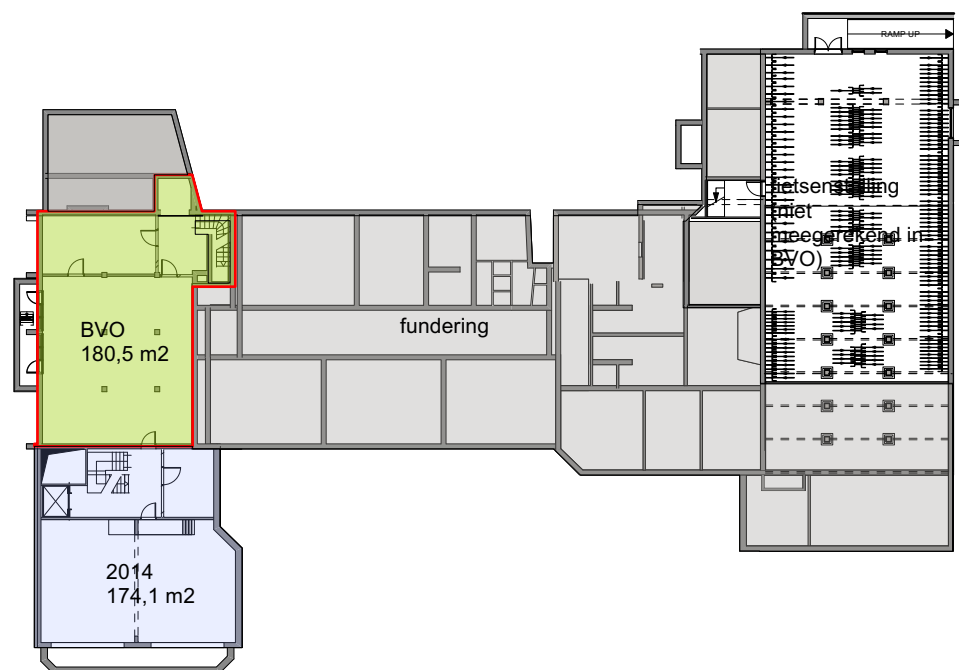


Kelder

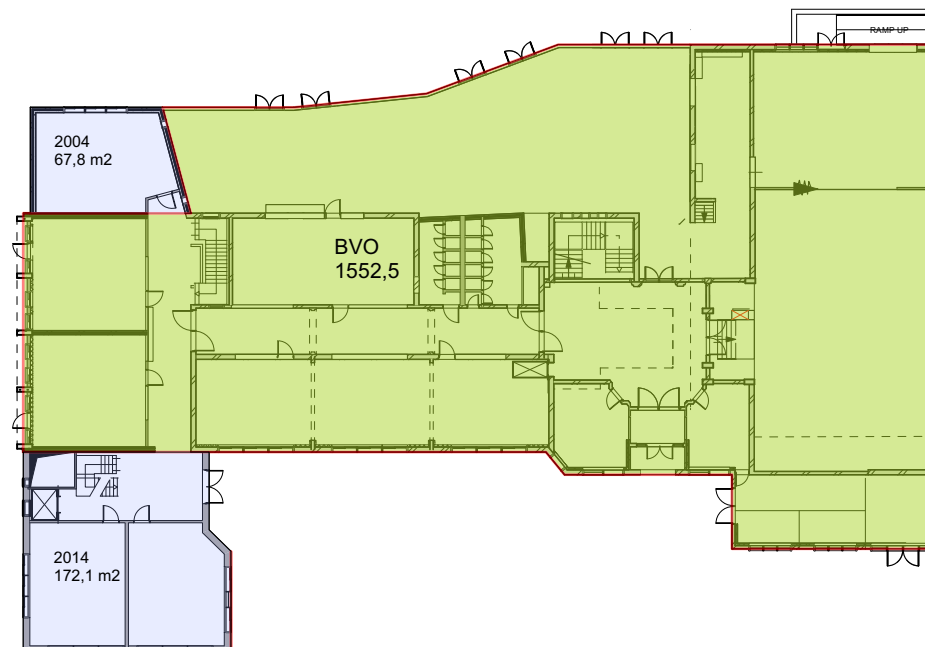


Begane grond

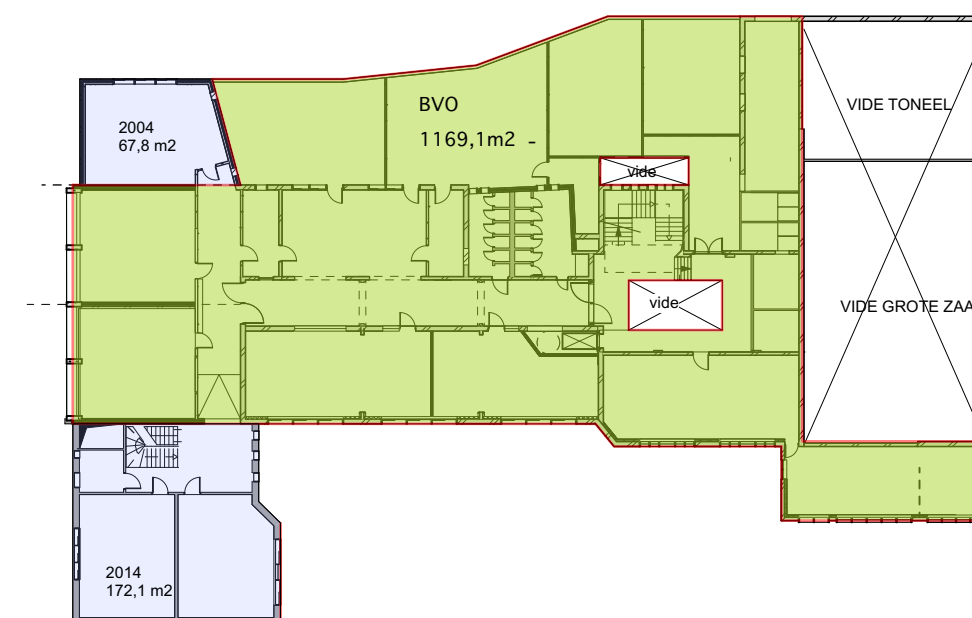

Eerste verdieping

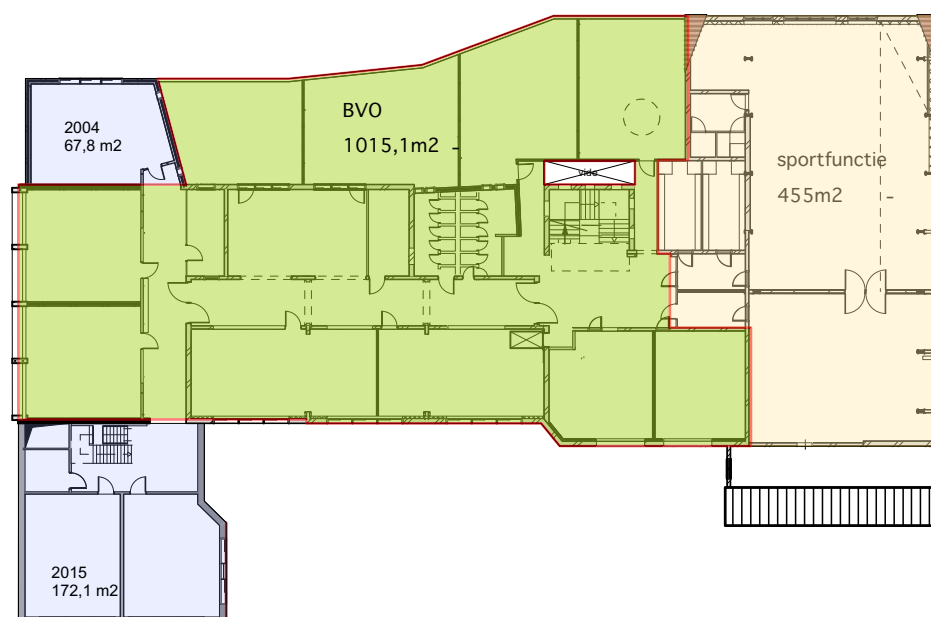

Tweede verdieping

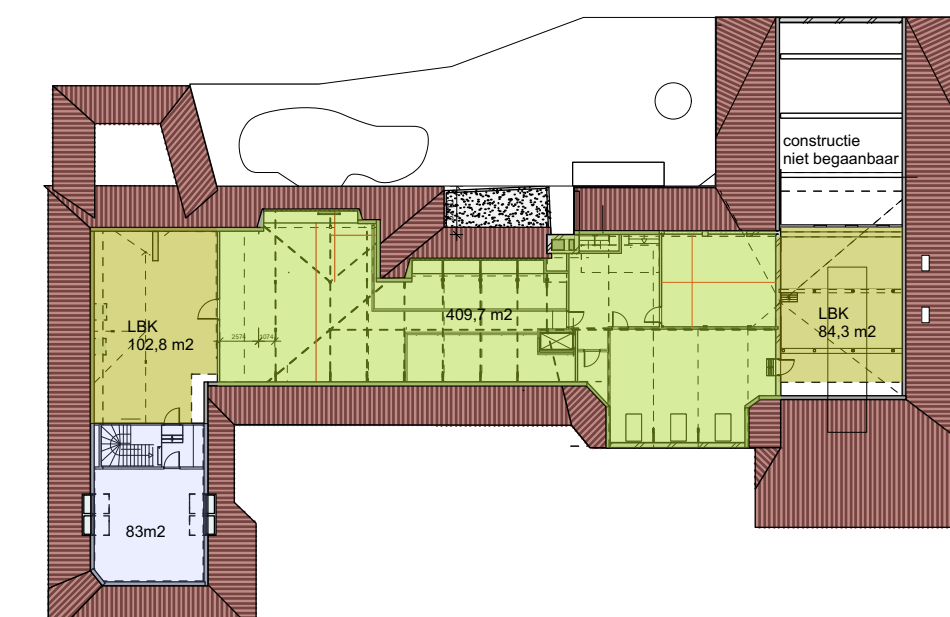

BVO derde verdieping (zolder)
Gemeten is het beloopbaar deel vanaf een hoogte van 1.80 meter

BVO bepaling na vernieuwing - schoolfunctie

Schoolfuncties verbouw/nieuwbouw

Kelder:	180,5 m2
Begane grond:	1.552,5 m2
Eerste verdieping:	1.169,1 m2
Tweede verdieping:	1.015,1 m2
Derde verdieping (inclusief inefficiëntie)	596,8 m2
Totaal BVO school verbouw/nieuwbouw:	4.514,0 m2


BVO inefficiënt volgens notitie 12-02-2025	459,0 m2
BVO VSDH minus inefficiëntie bestaand.	4.055,0 m2

BVO bepaling bouwdelen 2004/2014


Kelder:	174,1 m2
Begane grond:	239,9 m2
Eerste verdieping:	239,9 m2
Tweede verdieping:	239,9 m2
Derde verdieping:	83,0 m2
Totaal BVO bouwdelen 2004/2014	976,8 m2


BVO sportfunctie volgens verordening

Gymzaal met annexen volgens verordening	455,0 m2
---	----------

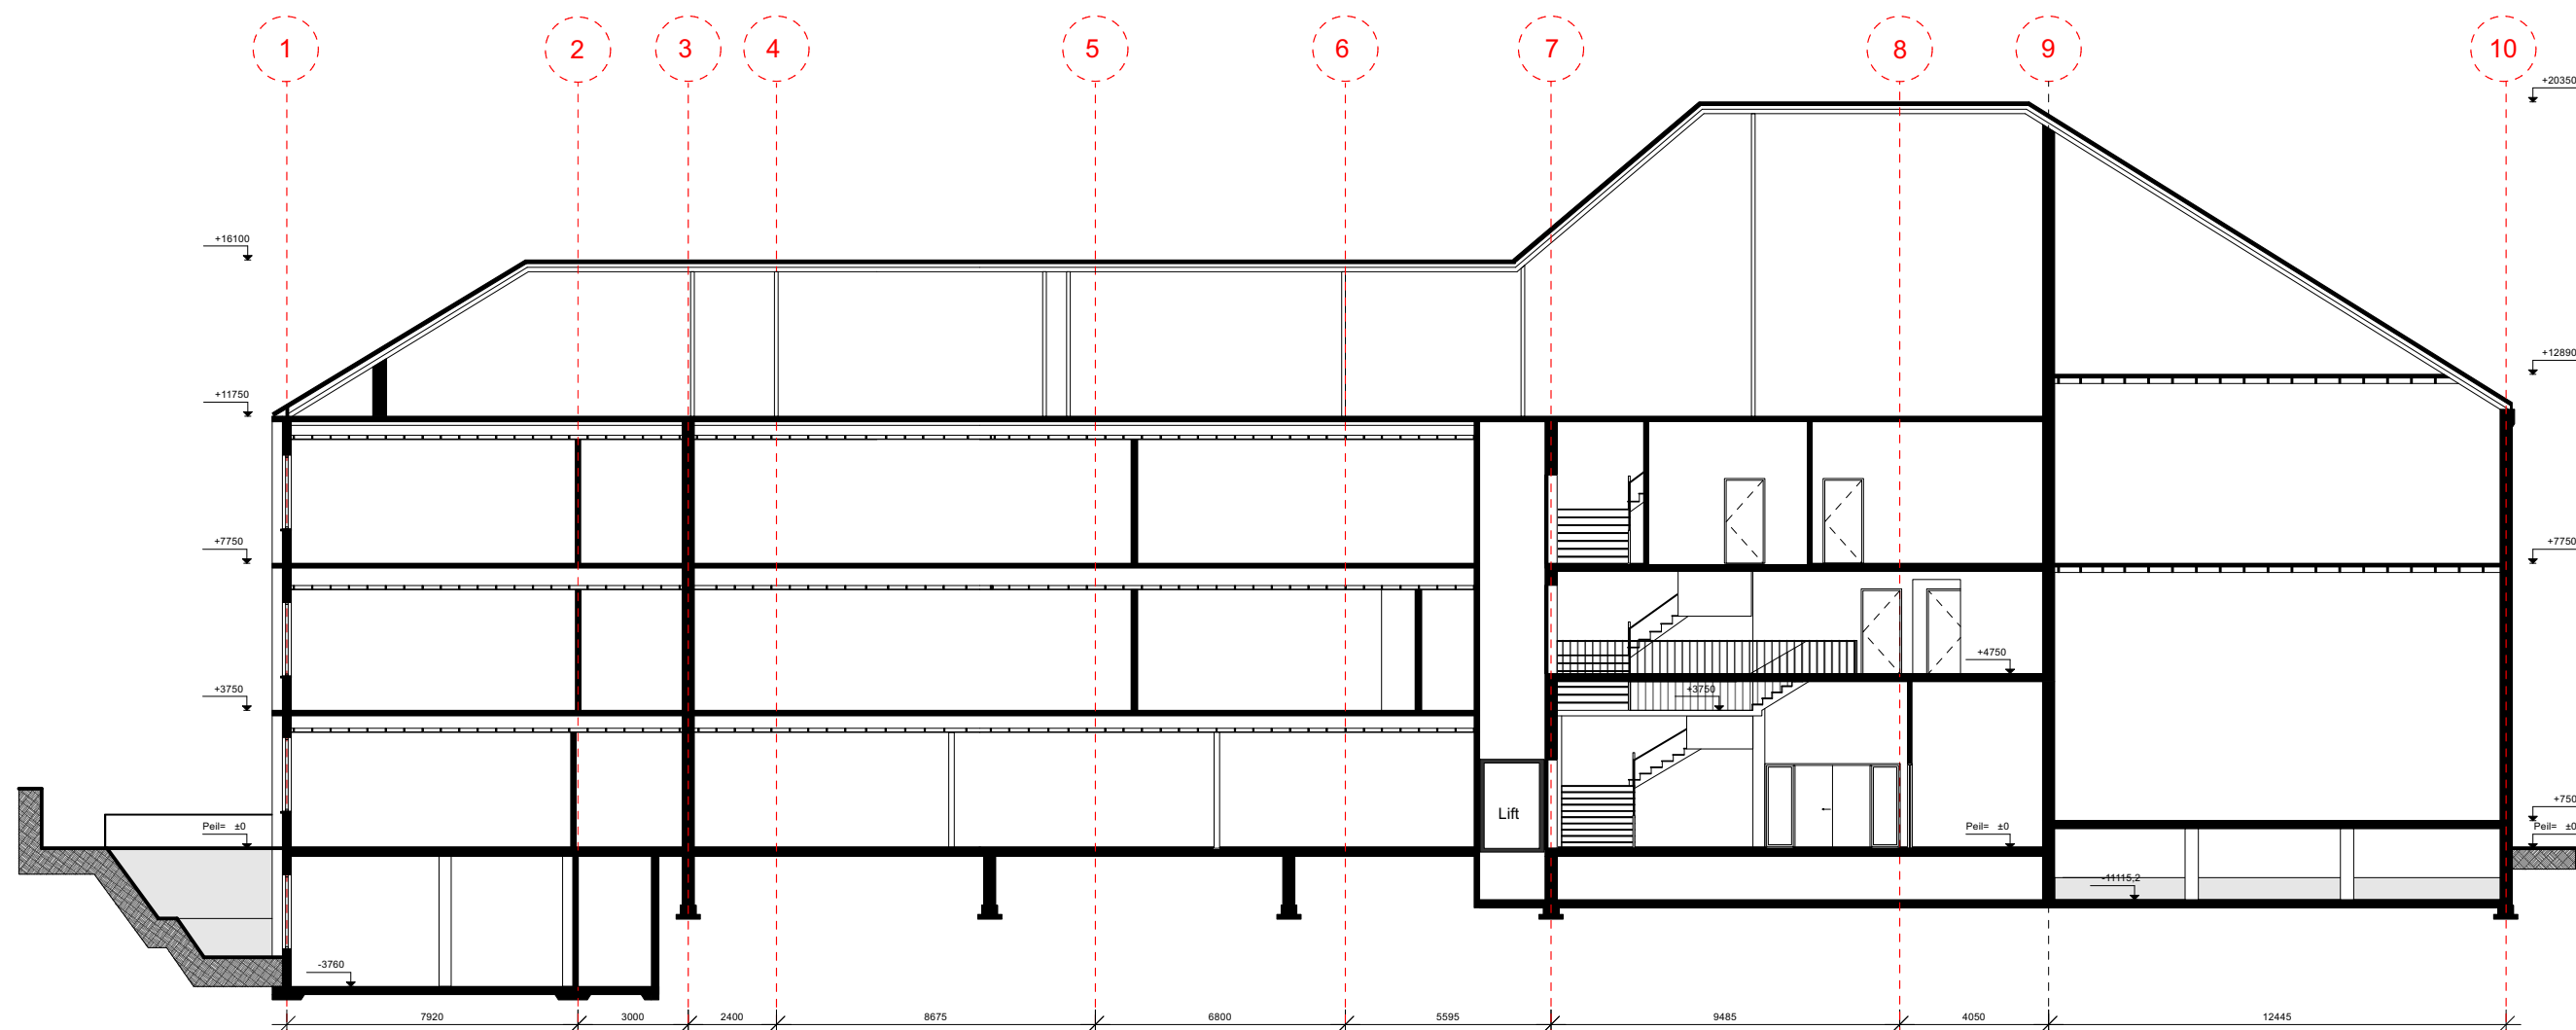


DOORSNEDE A-A

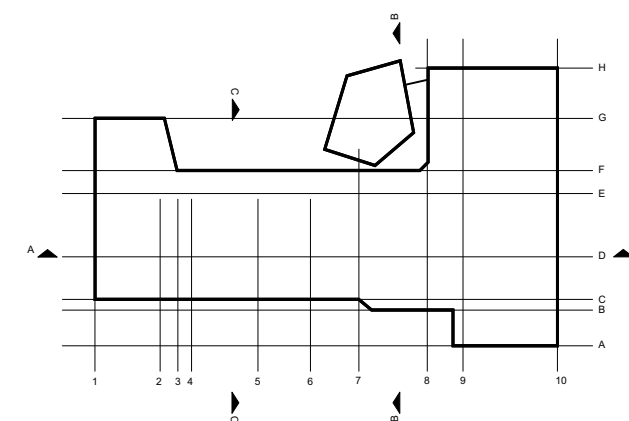

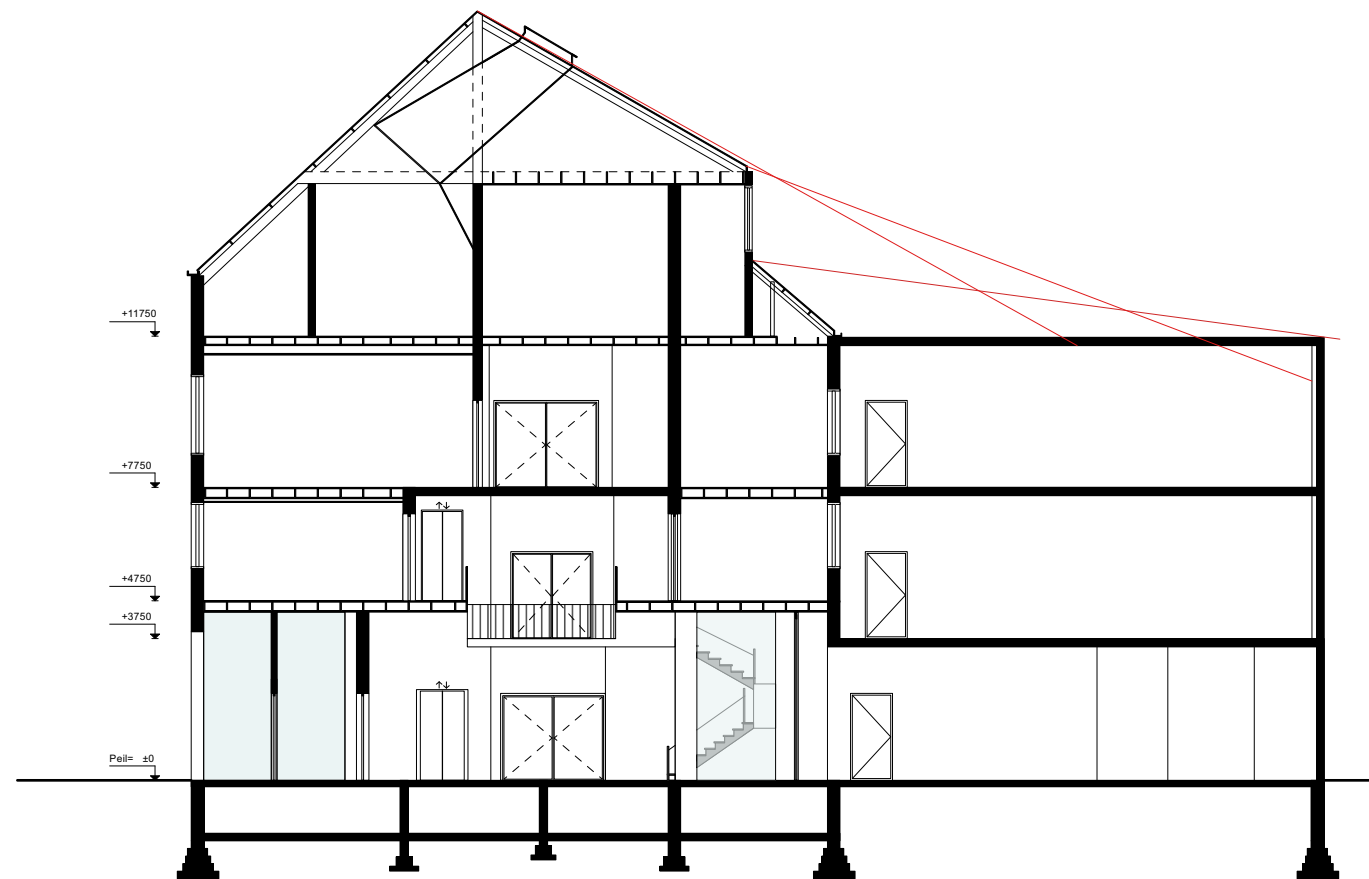

DOORSNEDE B-B

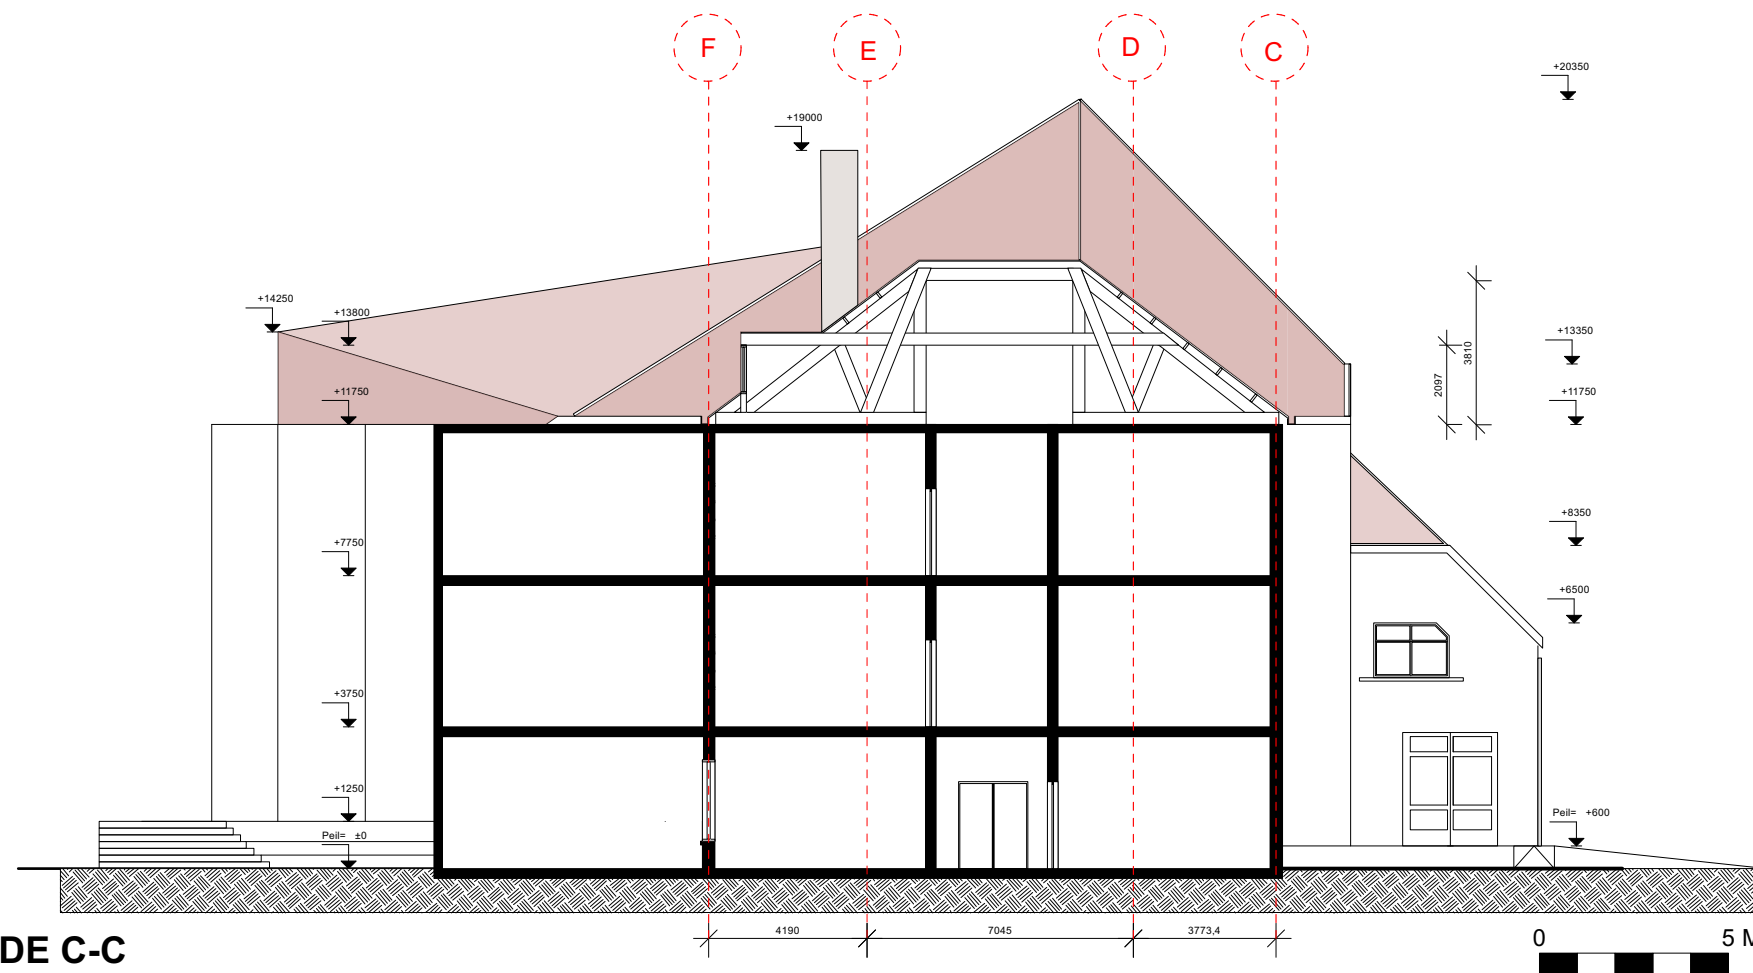

DOORSNEDE C-C

