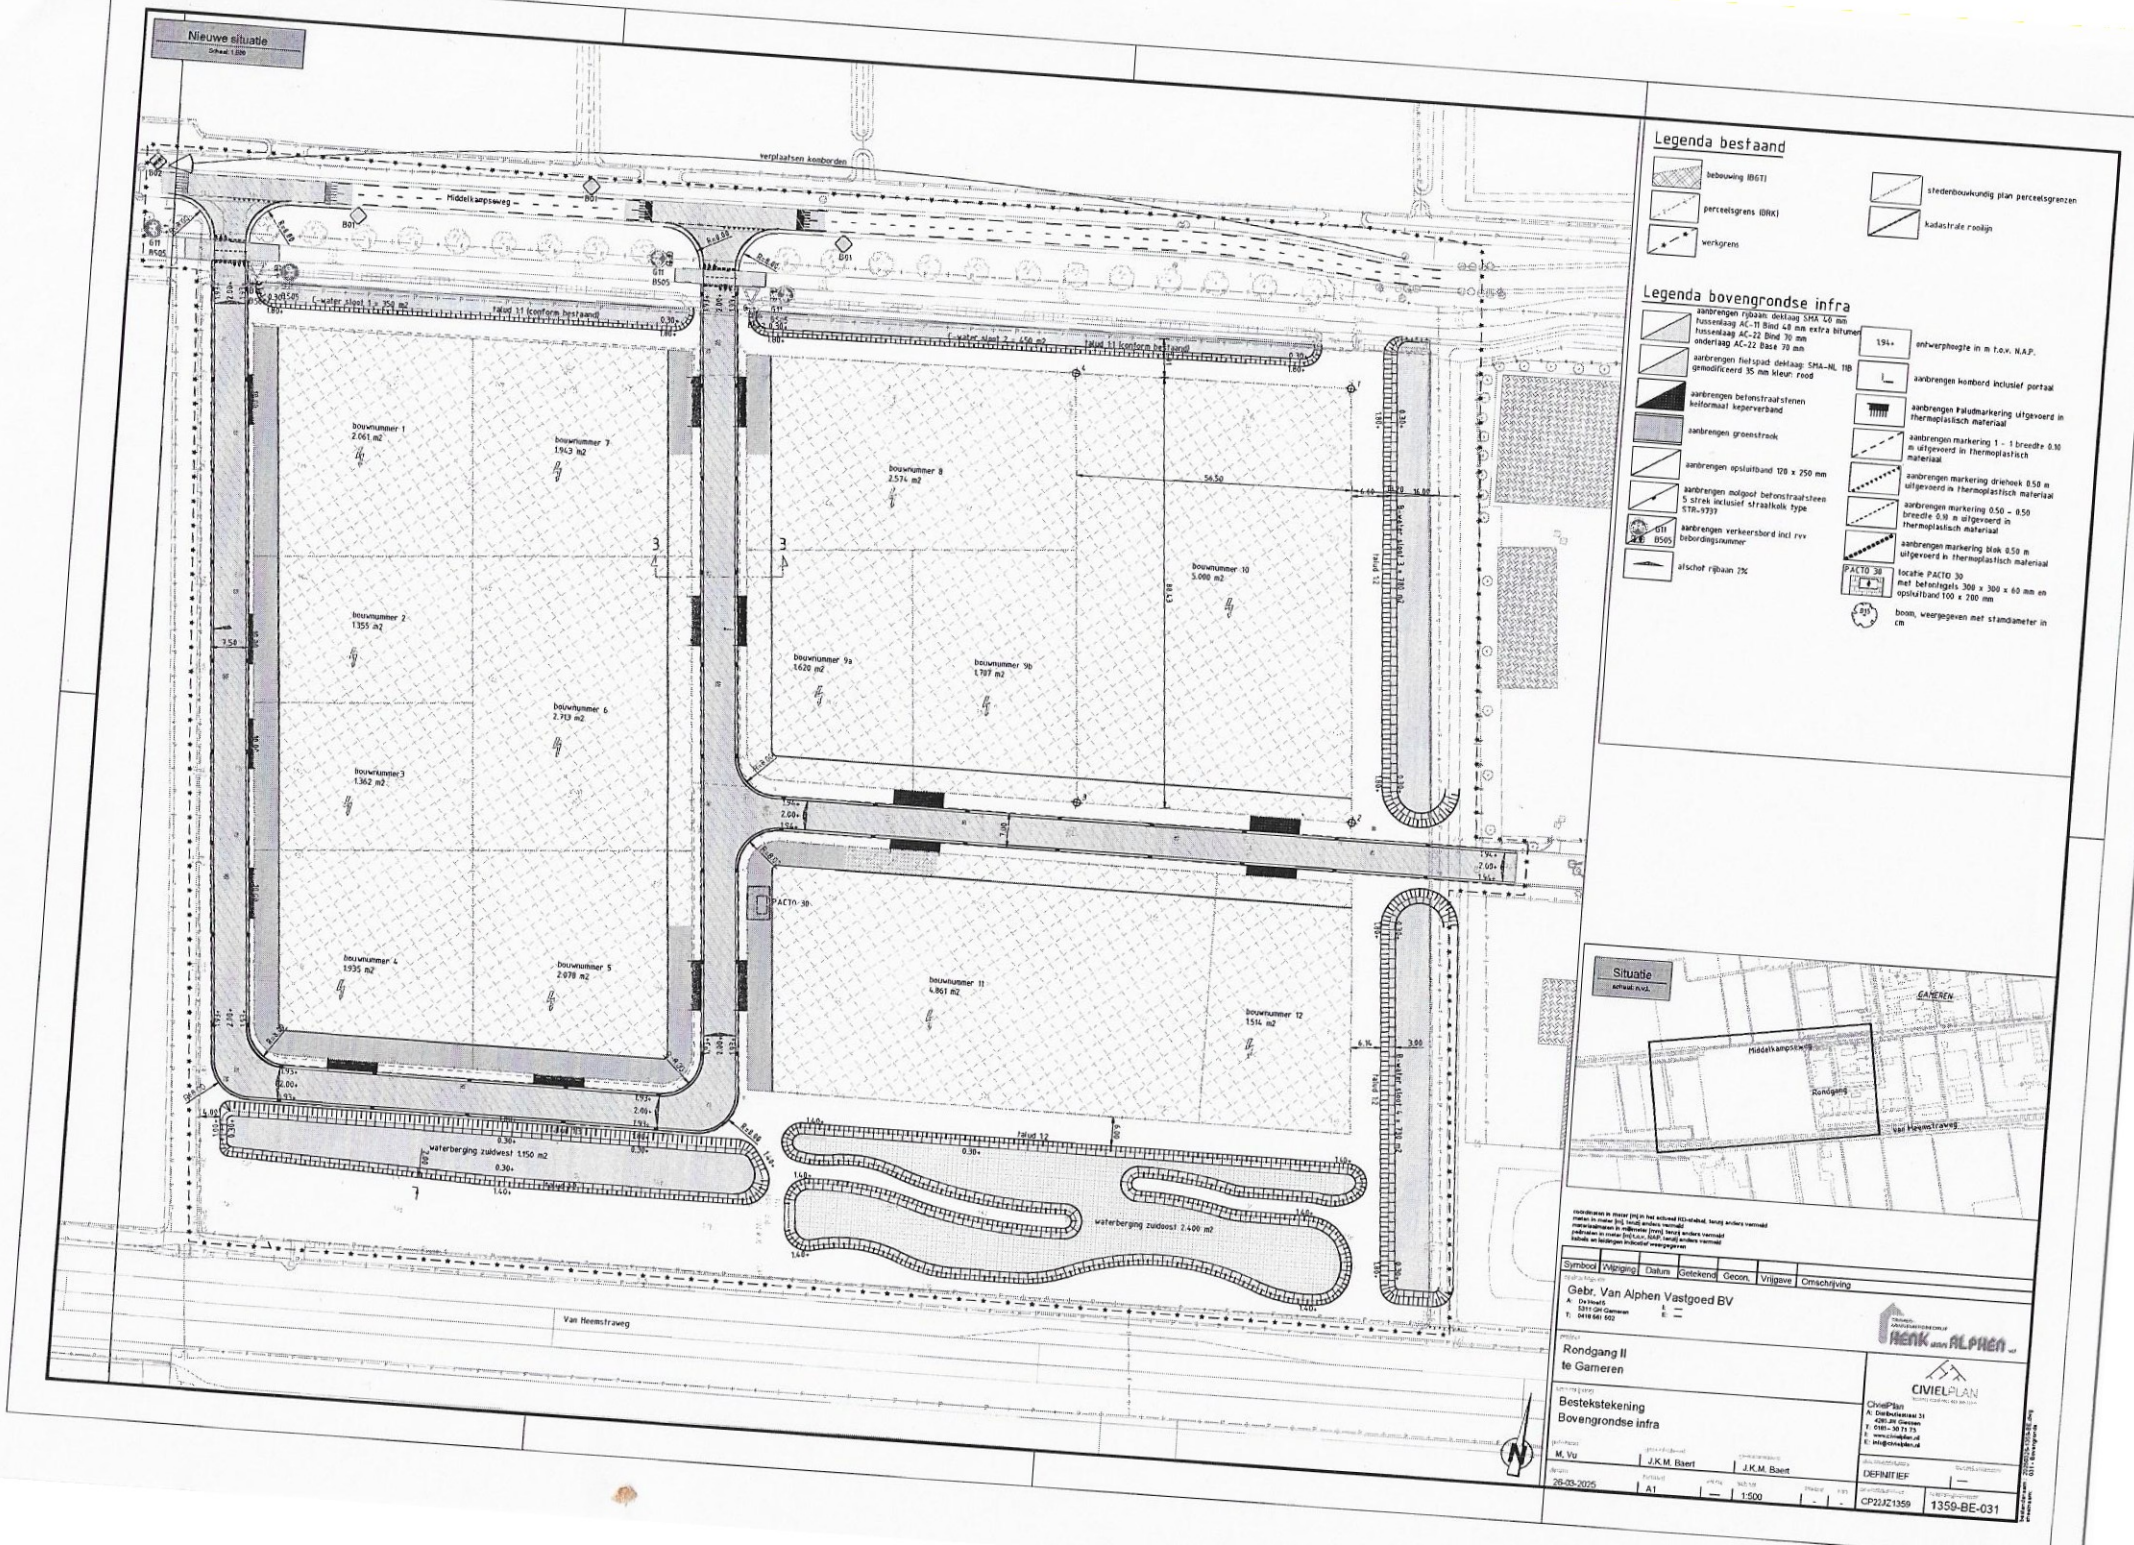

Nieuwe situatie
verplaatsen kombord
Middelkampseweg
bouwnummer 1
2.061 m2
bouwnummer 7
1.943 m2
bouwnummer 8
2.574 m2
bouwnummer 10
5.000 m2
bouwnummer 2
1.351 m2
bouwnummer 6
2.719 m2
bouwnummer 9a
1.628 m2
bouwnummer 9b
1.787 m2
bouwnummer 3
1.362 m2
bouwnummer 4
1.935 m2
bouwnummer 5
2.078 m2
bouwnummer 11
4.861 m2
bouwnummer 12
1.514 m2
PACTO 30
waterberging zuidwest 1.150 m2
waterberging zuidoost 2.400 m2
Van Heemstraweg
Legenda bestaand
bebouwing (BGT)
perceelsgrens (BRK)
werkgrens
stedenbouwkundig plan perceelsgrenzen
kadastrale rooilijn
Legenda bovengrondse infra
aanbrengen rijbaan: deklaag SMA 4,0 mm
tussenlaag AC-11 Bind 48 mm extra bitumen
onderlaag AC-22 Base 70 mm
aanbrengen fietspad deklaag: SMA-NL 11B
gemodificeerd 35 mm kleur: rood
aanbrengen betonstraatstenen
keitormaat keperverband
aanbrengen groenstrook
aanbrengen opsluitband 128 x 250 mm
aanbrengen molgoot betonstraatsteen
5 strek inclusief straatkolk type
STR-9737
aanbrengen verkeersbord incl rvv
bebordingsnummer
afschot rijbaan 2%
ontwerphoogte in m t.o.v. N.A.P.
aanbrengen kombord inclusief portaal
aanbrengen zebramarkering uitgevoerd in thermoplastisch materiaal
aanbrengen markering 1 - 1 breedte 0.10 m uitgevoerd in thermoplastisch materiaal
aanbrengen markering driehoek 0.50 m uitgevoerd in thermoplastisch materiaal
aanbrengen markering 0.50 - 0.50 breedte 0.10 m uitgevoerd in thermoplastisch materiaal
aanbrengen markering blok 0.50 m uitgevoerd in thermoplastisch materiaal
locatie PACTO 30
met betonplaats 300 x 300 x 60 mm en opsluitband 100 x 200 mm
boom, weergegeven met stamdiameter in cm
Situatie
actueel: n.v.t.
GAMEREN
Middelkampseweg
Rondgang
Van Heemstraweg
Symbool
Wijziging
Datum
Getekend
Gecon.
Vrijgave
Omschrijving
Gebr. Van Alphen Vastgoed BV
Rondgang II
te Gameren
Bestekstekening
Bovengrondse infra
M. Vu
J.K.M. Baert
J.K.M. Baert
26-03-2025
A1
1:500
DEFINITIEF
CP22JZ1359
1359-BE-031
CivielPlan